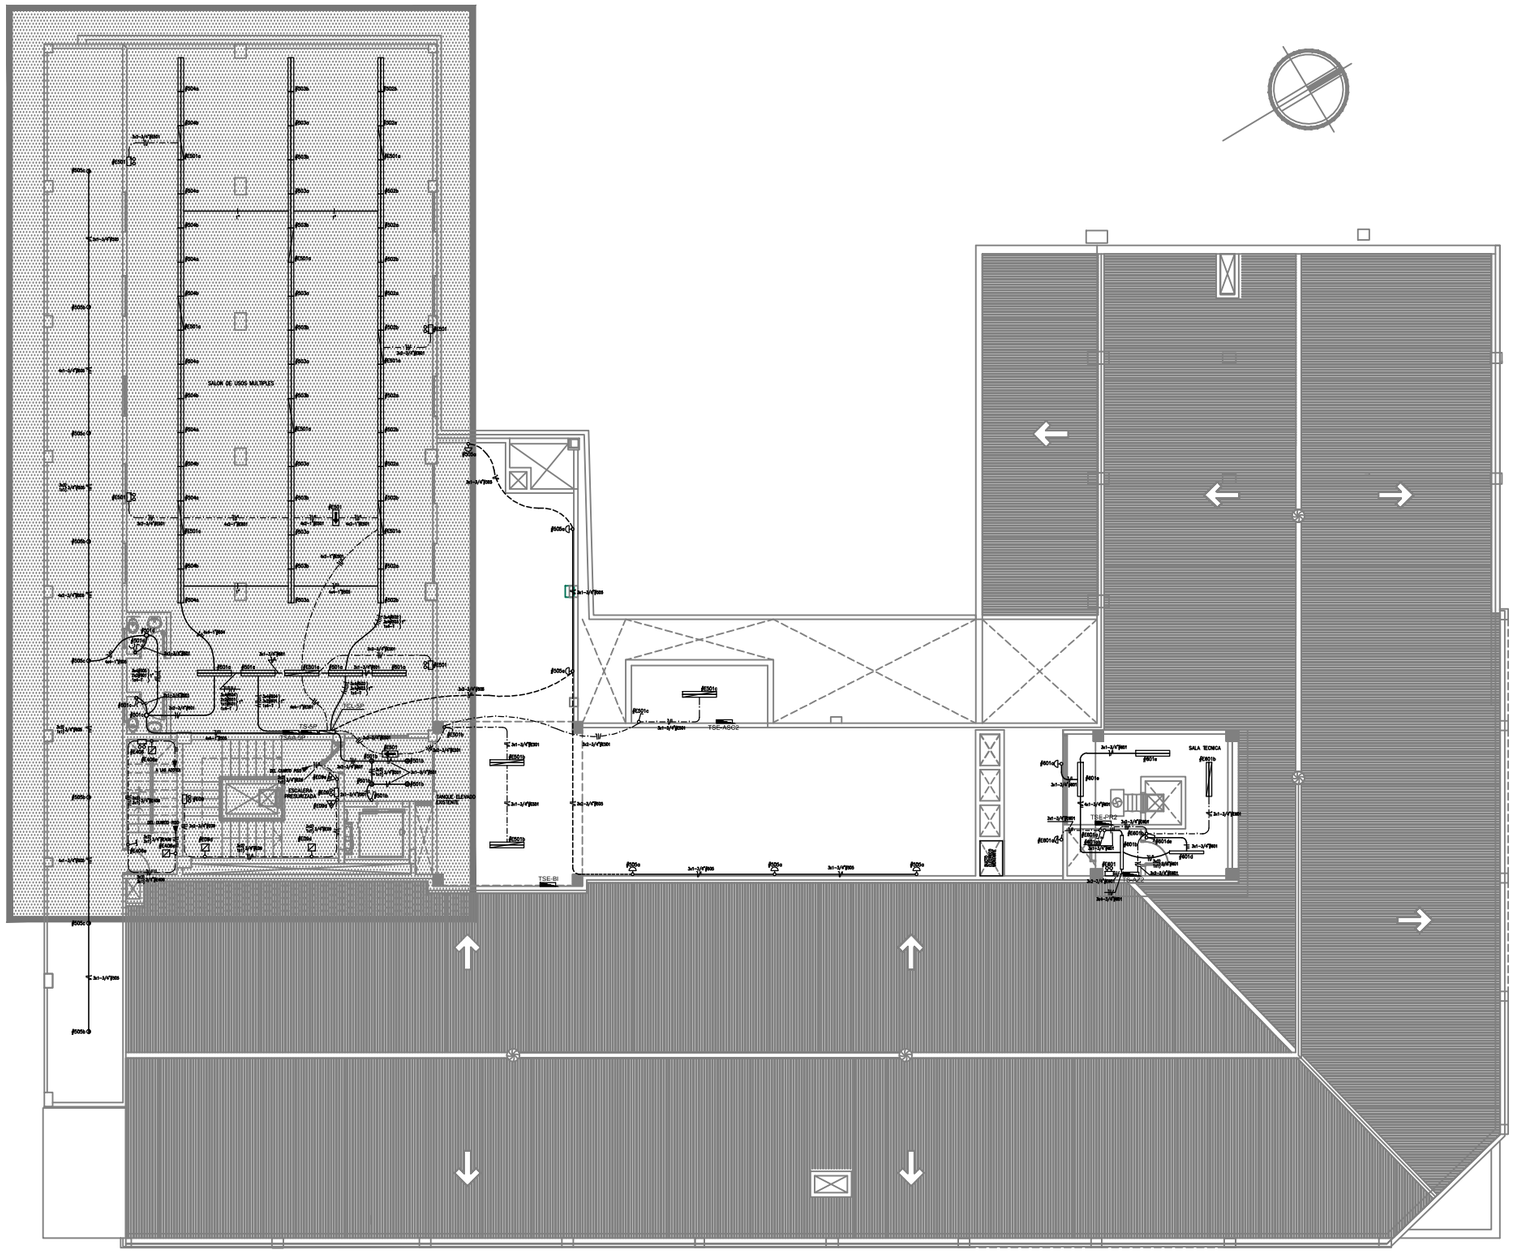

PLANTA QUINTO PISO-ILUMINACION

ESCALA 1/200

SIMBOLOGIA

- Luminaria polivalente, de empotrar (A cualquier tipo de techo). Chasis realizado de acero esmaltado, lacado en epoxi poliester blanco. Difusor de acrílico opal, borne de conexion tripolar 2P+T. 3 lámparas de 36W de bajo consumo con reactor electronico.
- Luminaria polivalente, de empotrar. Chasis realizado de acero esmaltado. Lacado en epoxi, poliester blanco. Louver parabolico de aluminio de alta pureza y abrillantado, borne de conexion tripolar 2P+T. 3 lámparas de 36W bajo consumo con reactor electronico. Difusor acrílico.
- Artefacto colgante con soporte metalico, con dos lamparas fluorescentes de 36W. Las lámparas deben poseer filtros U. V. de plástico.
- Artefacto de embutir en el cielorraso, con 2 lámparas fluorescentes de 36W
- Artefacto de adosar al techo, con 2 lámparas fluorescentes de 36W
- Artefacto de adosar al techo, con 3 lámparas fluorescentes de 36W
- Artefacto de adosar a la pared, con 1 lámpara fluorescente de 36W.
- Luminaria polivalente, de embutir lacado en epoxi poliester blanco. Difusor acrílico opal, borne de conexion tripolar 2P+T. 2 lámparas fluorescentes de 36W (G13) con reactor electronico.
- Artefacto de adosar al techo, con 1 lámpara fluorescente de 36W
- Artefacto circular de adosar al techo, con 2 lámparas de bajo consumo de 26W.
- Artefacto circular de embutir al cielorraso con 1 lámpara HPIT de 70W.
- Artefacto de embutir en el cielorraso, con 1 lámpara de bajo consumo de 26W.
- Luminaria de empotrar, fija, aro construido en inyección de zamak. Pantalla interior de aluminio estampado. Pantallo interior color blanco. Lámpara halogena de 50W o Spot de 60W.
- Artefacto tipo tortuga de adosar a la pared, con 1 lámp. de 26W
- Preyector construido en inyección de aluminio, (acero zincado). Reflector de aluminio facetado anodizado brillante (optica concentrate). Cristal de protección templado termorresistente. IP65 – MH / SAP 400W.
- Lámpara de Emergencia a batería
- Cartel de Salida de Emergencia (SE) a batería
- Sensor de movimiento para encendido de luces.
- Llave de 1 punto
- Llave de 2 puntos
- Llave de un punto y un toma
- Llave de un punto y una combinación escalera
- Llave de una combinación escalera
- Llave intermedia de combinación escalera
- Tablero de control de luces
- Tablero seccional
- Caja de conexión
- Ducto embutido para circuitos de ANDE
- Ducto embutido para circuitos de Emergencia
- Ducto para circuitos subterráneos
- Parrilla portacables

OBSERVACIONES:
*Todos los artefactos que tengan una linea diagonal inscripta, son alimentados por el circuito de emergencia.
*Todos los conductores que van por la parrilla portacables son del tipo TPR.
*La parrilla portacables deberá ser recorrida por un conductor de cobre desnudo de 16 mm², para el aterramiento de la misma.

BLOQUE-8 PLANTA.5TO.PISO

Ministerio Público
República del Paraguay
DIRECCIÓN DE OBRAS Y PROYECTOS

MINISTERIO PUBLICO
FISCALIA GENERAL DEL ESTADO
OBRAS COMPLEMENTARIAS
PARA TERMINACION DEL BLOQUE 8

UBICACION:	AVDA.YGATIMIESQUINAALBERDI
PROPIETARIO:	MINISTERIOPUBLICO
DIRECCIÓN:	NTRASRAASUNCION
PROFESIONAL:	DIRECCION.OBRASYPROYECTOS PAT.No: 00000000
DIRECCIÓN:	HUMAITA
CTA.CTE.CTRAL:	11-098-01/02/03/19
SUP. TERRENO:	8784.26 M2

PROFESIONAL PROPIETARIO

ESCALA 1:100

LAMINA Nº AR08

Archivo CAD: FGE_B8-AR-PB-ACOT