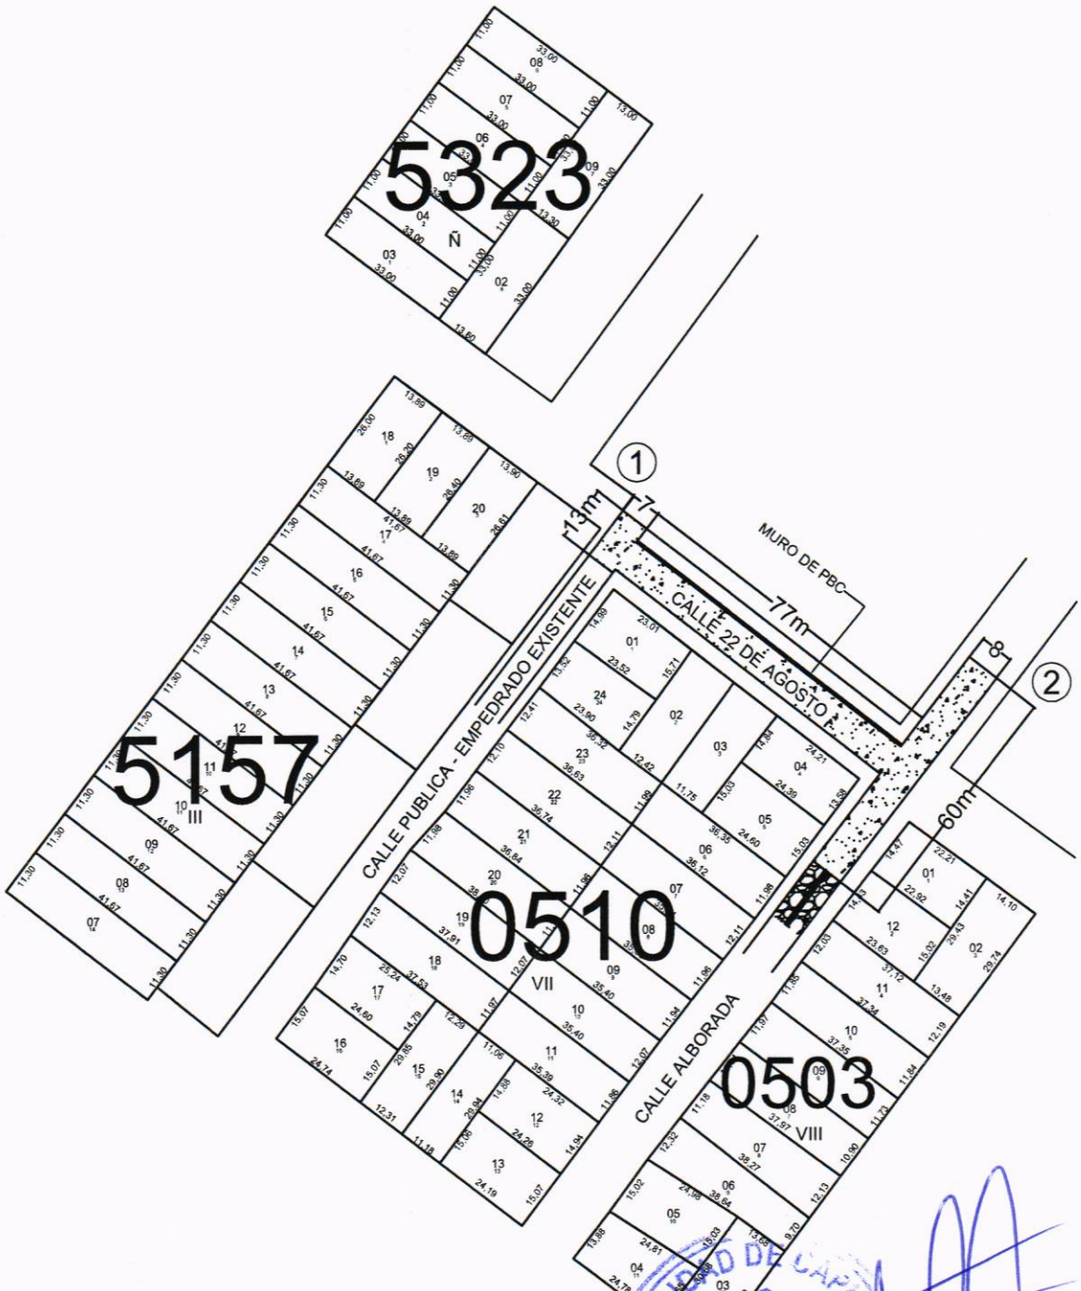

COORDENADAS U.T.M.

Punto Nº 1: X= 458.782 Y= 7.195.260

Punto Nº 2: X= 458.876 Y= 7.195.230

Ing. Joel E. Benítez C.
Director Dpto. Pública y Servicios
Municipalidad de Capiatá

PLANO DE UBICACIÓN

Escala 1/1500

OBRA: PROYECTO DE EMPEDRADO CON MURO DE P.B.C.	CALLES 22 DE AGOSTO Y ALBORADA CÑIA 10ª LAURELTY, BARRIO ALBORADA	2023	NM
	DEPARTAMENTO: CENTRAL - DISTRITO: CAPIATÁ		
DEPARTAMENTO DE INFRAESTRUCTURA PUBLICA Y SERVICIOS			

PERFIL LONGITUDINAL
ESCALA HORIZONTAL: 1/1250
ESCALA VERTICAL: 1/125

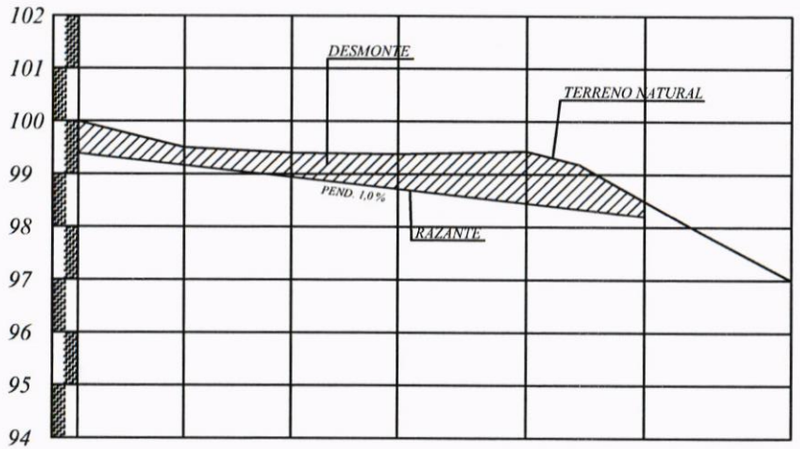

PROGRESIVA	00+000	20.00	00+020	20.00	00+040	20.00	00+060	24.00	00+084	22.00	00+106
RAZANTE DEL TERRENO	100,00		99,51		99,41		99,38		99,44		98,50
RAZANTE DEL PROYECTO	99,40		99,68		98,99		98,78		98,54		98,20

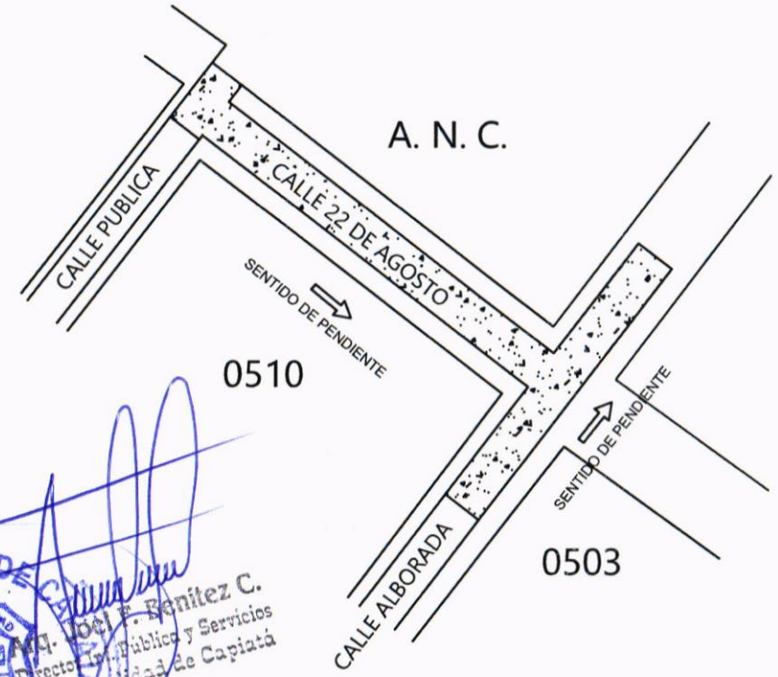

MUNICIPALIDAD DE CAPIATA
INFRAESTRUCTURA PUBLICA Y SERVICIOS
Arq. Raúl E. Benítez C.
Director Infr. Pública y Servicios
Municipalidad de Capiatá

OBRA: PAVIMENTO TIPO EMPEDRADO	LUGAR: CÑIA 10ª LAURELTY	DISTRITO: CAPIATA	2023
MUNICIPALIDAD DE CAPIATA	TRAMO : 510, 503 Y ÁREA NO CENSADA	DEPTO DE INFRESTRUCTURA PUBLICA Y SERVICIOS	NM
	BARRIO: ALBORADA		

MUNICIPALIDAD DE CAPIATA

DIRECCION DE INFRAESTRUCTURA PUBLICA Y SERVICIOS

DISEÑO DE PERFIL TRANSVERSAL

TRAMO: CALLE 22 DE AGOSTO, CÑIA 10ª LAURELTY, Bº ALBORADA

DETALLES CONSTRUCTIVOS	Lamina N° DC - 01	Escala 1/70
FECHA : MARZO 2023		

CORTE TRANSVERSAL

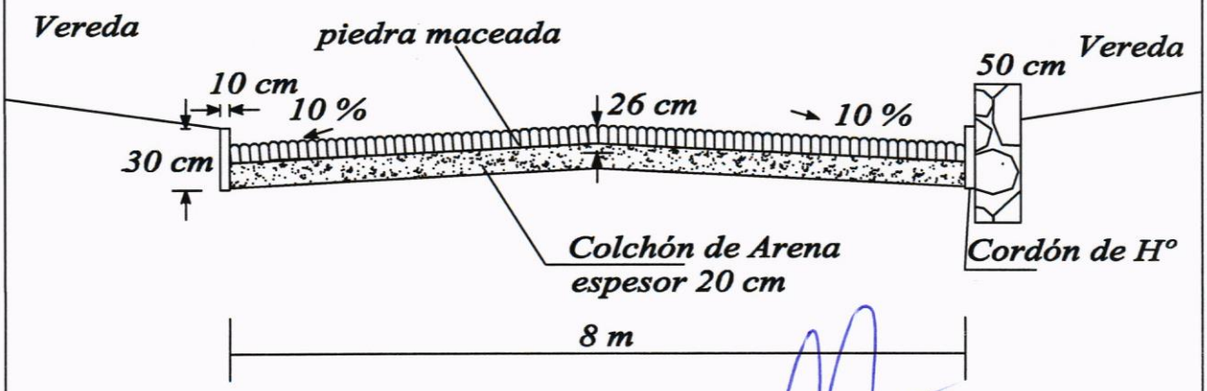

MUNICIPALIDAD DE CAPIATA
INFRAESTRUCTURA PUBLICA Y SERVICIOS

Arq. Joel F. Benitez C.
Director Inf. Pública y Servicios
Municipalidad de Capiatá

MUNICIPALIDAD DE CAPIATA

DIRECCION DE INFRAESTRUCTURA PUBLICA Y SERVICIOS

DISEÑO DE PERFIL TRANSVERSAL

TRAMO: CALLE ALBORADA, CÑIA 10ª LAURELTY, Bº ALBORADA

DETALLES CONSTRUCTIVOS	Lamina N° DC - 01	Escala 1/70
FECHA : MARZO 2023		

CORTE TRANSVERSAL

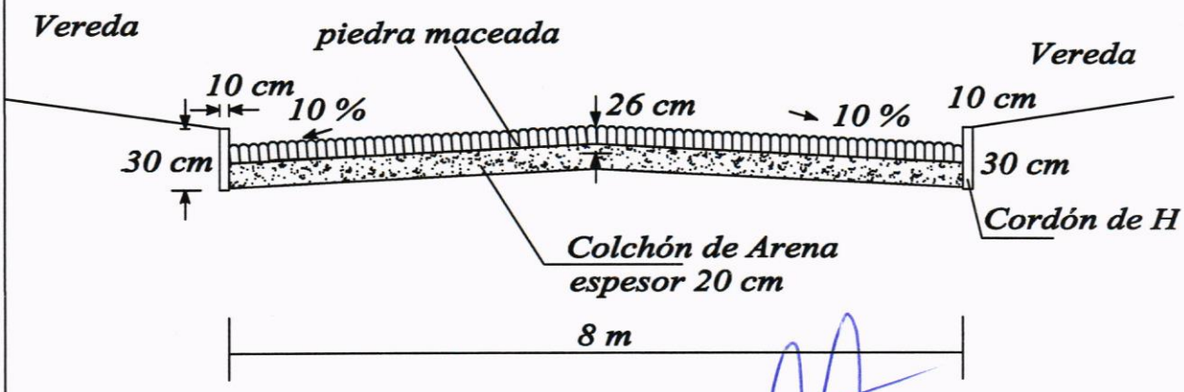

MUNICIPALIDAD DE CAPIATA
INFRAESTRUCTURA PUBLICA Y SERVICIOS
MUNICIPALIDAD DE CAPIATA

Arq. Joel F. Benitez C.
Director Inf. Pública y Servicios
Municipalidad de Capiatá

MUNICIPALIDAD DE CAPIATA

DIRECCION DE INFRAESTRUCTURA PUBLICA Y SERVICIOS

DISEÑO DE PERFIL TRANSVERSAL

TRAMO: CALLE PUBLICA EXISTENTE , CÑIA 10 LAURELTY, Bº ALBORADA

DETALLES CONSTRUCTIVOS	Lamina N° DC - 01	Escala 1/65
FECHA : MARZO 2023		

CORTE TRANSVERSAL

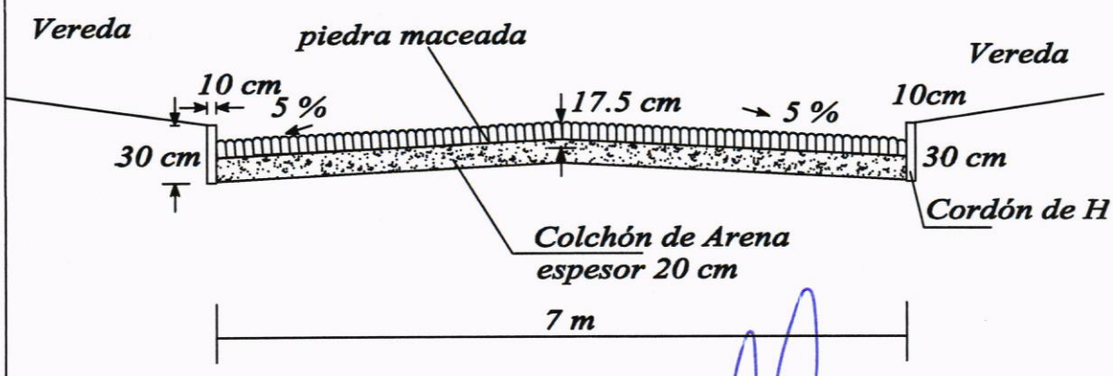

MUNICIPALIDAD DE CAPIATA
INFRAESTRUCTURA PUBLICA Y SERVICIOS

Arq. Joel F. Benítez C.
Director Inf. Pública y Servicios
Municipalidad de Capiatá