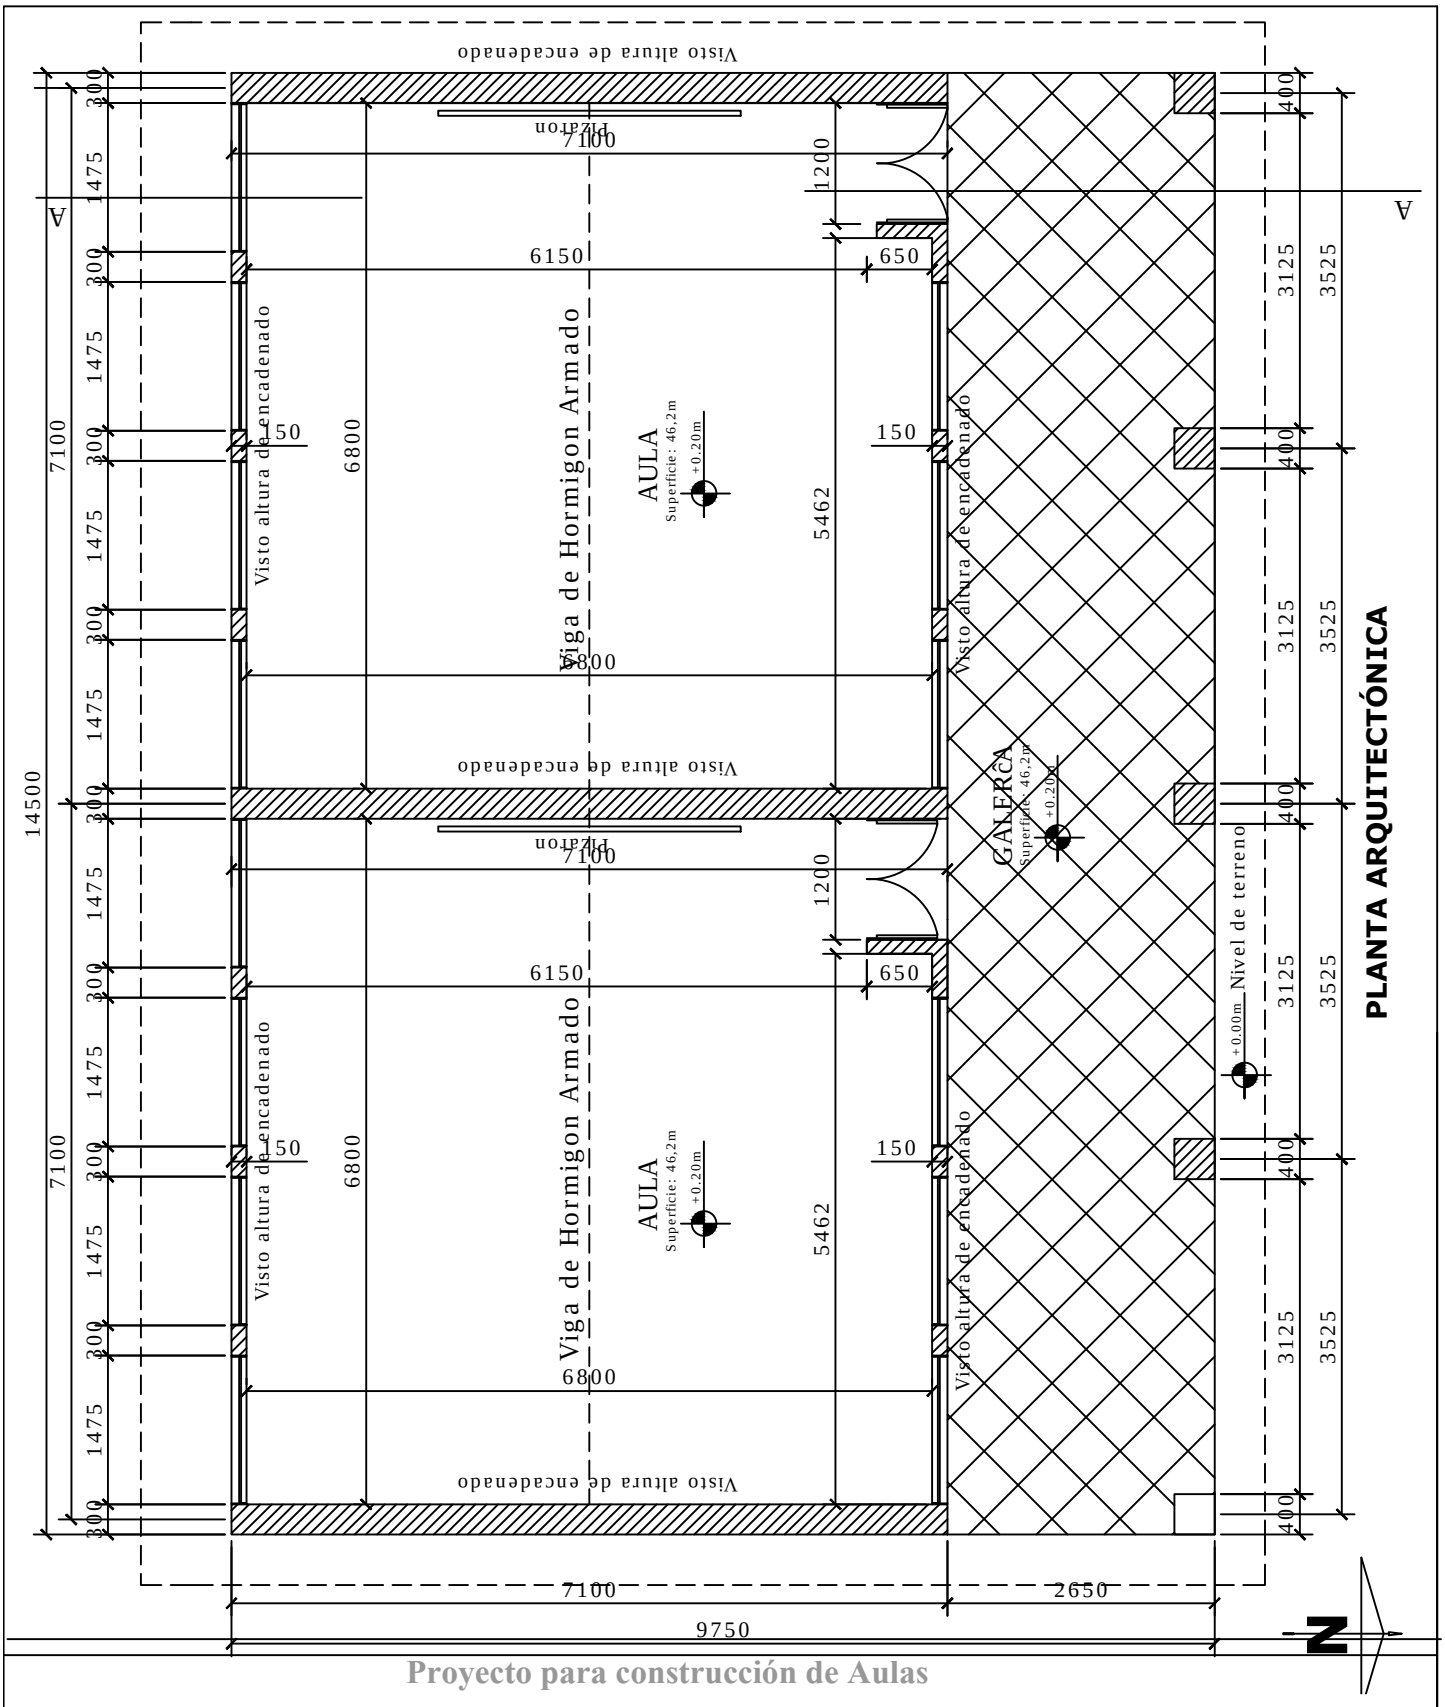

Proyecto para construcción de Aulas

Localizaci·n: San Rafael del Paran§	Superficie a construir: 141m2	Descripcion:Planta arquitectonica
Propietario: Municipalidad	Fecha: 28 enero 2013	Esc: 1/75

Propietario

Constructor

Profesional