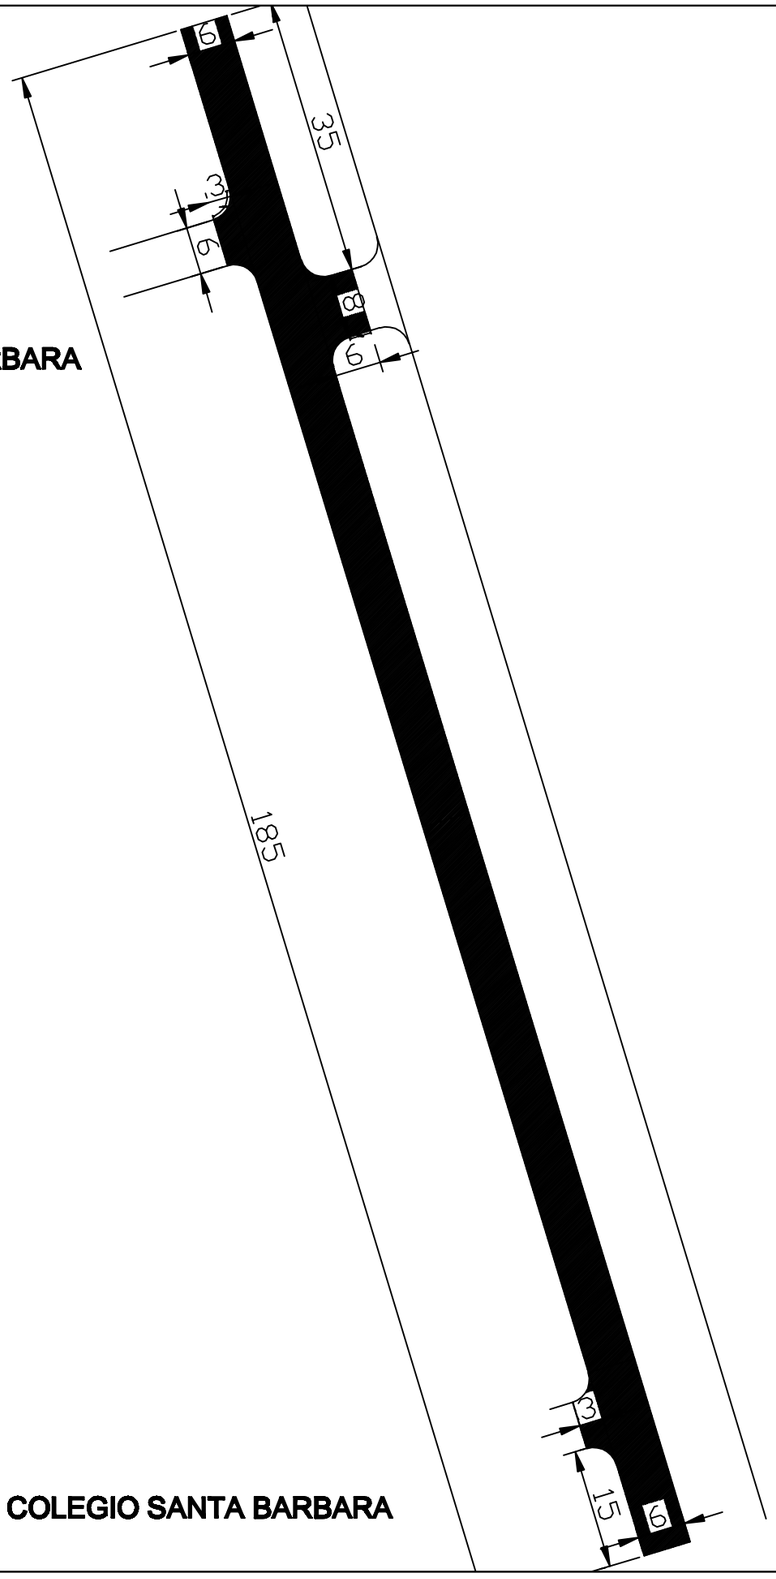

ESCUELA SANTA BARBARA

COLEGIO SANTA BARBARA

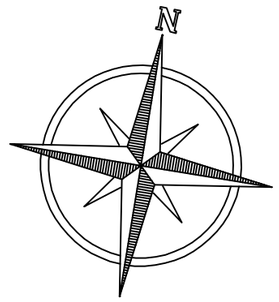

MUNICIPALIDAD DE DR. RAUL PEÑA

OBRA: CONSTRUCCION DE PAVIMENTO TIPO EMPEDRADO
TRAMO : CALLE JERUSALEN III_FRENTE ESCUELA Y COLEGIO
DISTRITO DE DR. RAUL PEÑA

UBICACION:	21J 0685045	
	UTM 7113827	
FECHA	: FEB / 2.021.-	ESCALA S/E

PROYECTISTA

V° B°