BORATORIO
MUNICIPALIDAD DE SANTA ROSA DEL MBUTUY

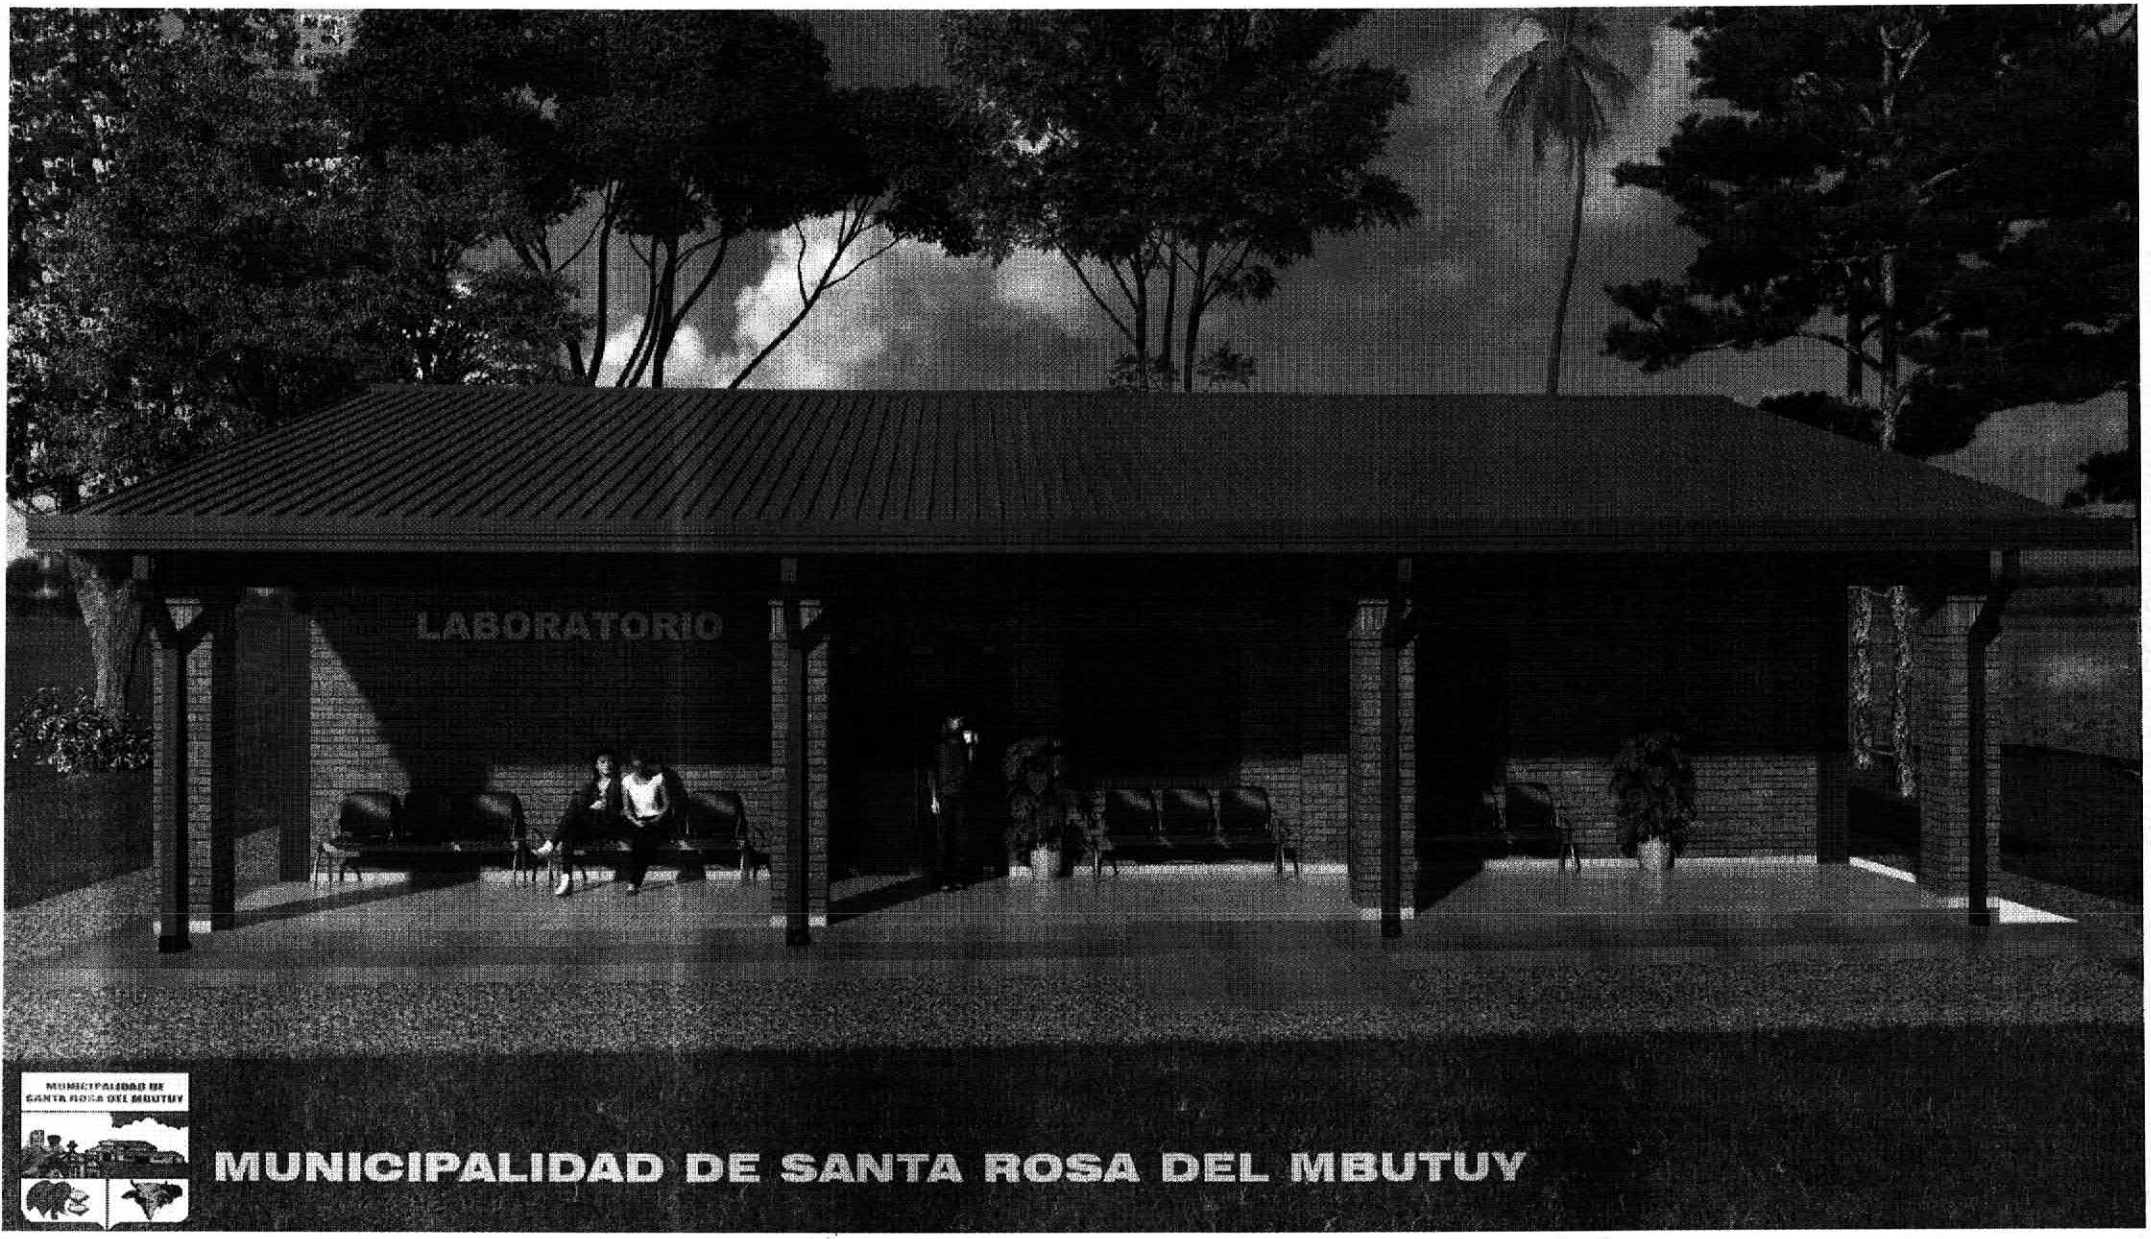
LABORATORIO
MUNICIPALIDAD DE SANTA ROSA DEL MBUTUY
MUNICIPALIDAD DE SANTA ROSA DEL MBUTUY

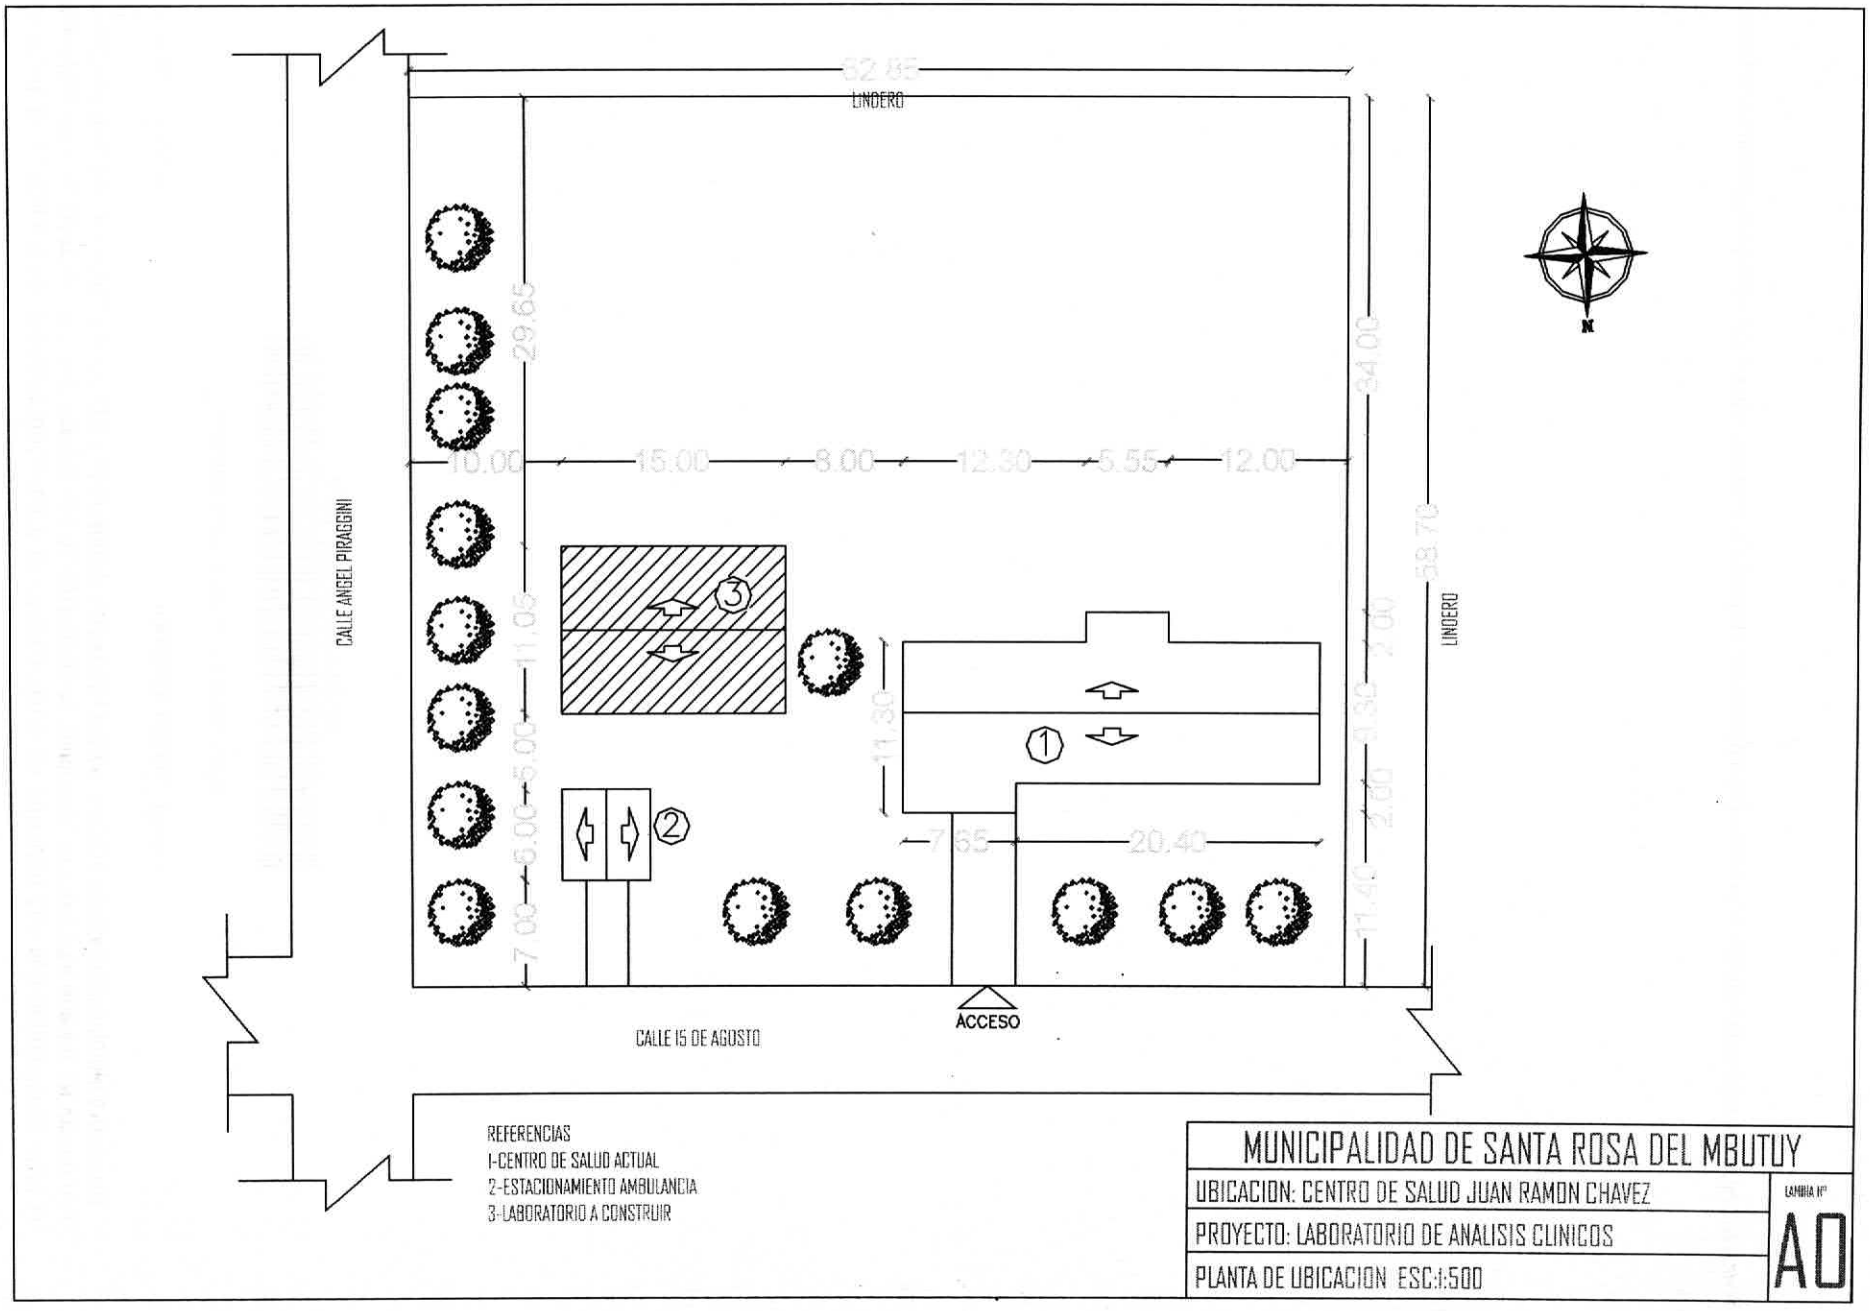

REFERENCIAS
1-CENTRO DE SALUD ACTUAL
2-ESTACIONAMIENTO AMBULANCIA
3-LABORATORIO A CONSTRUIR

MUNICIPALIDAD DE SANTA ROSA DEL MBUTUY	
UBICACION: CENTRO DE SALUD JUAN RAMON CHAVEZ	LAMINA Nº A0
PROYECTO: LABORATORIO DE ANALISIS CLINICOS	
PLANTA DE UBICACION ESC:1:500	

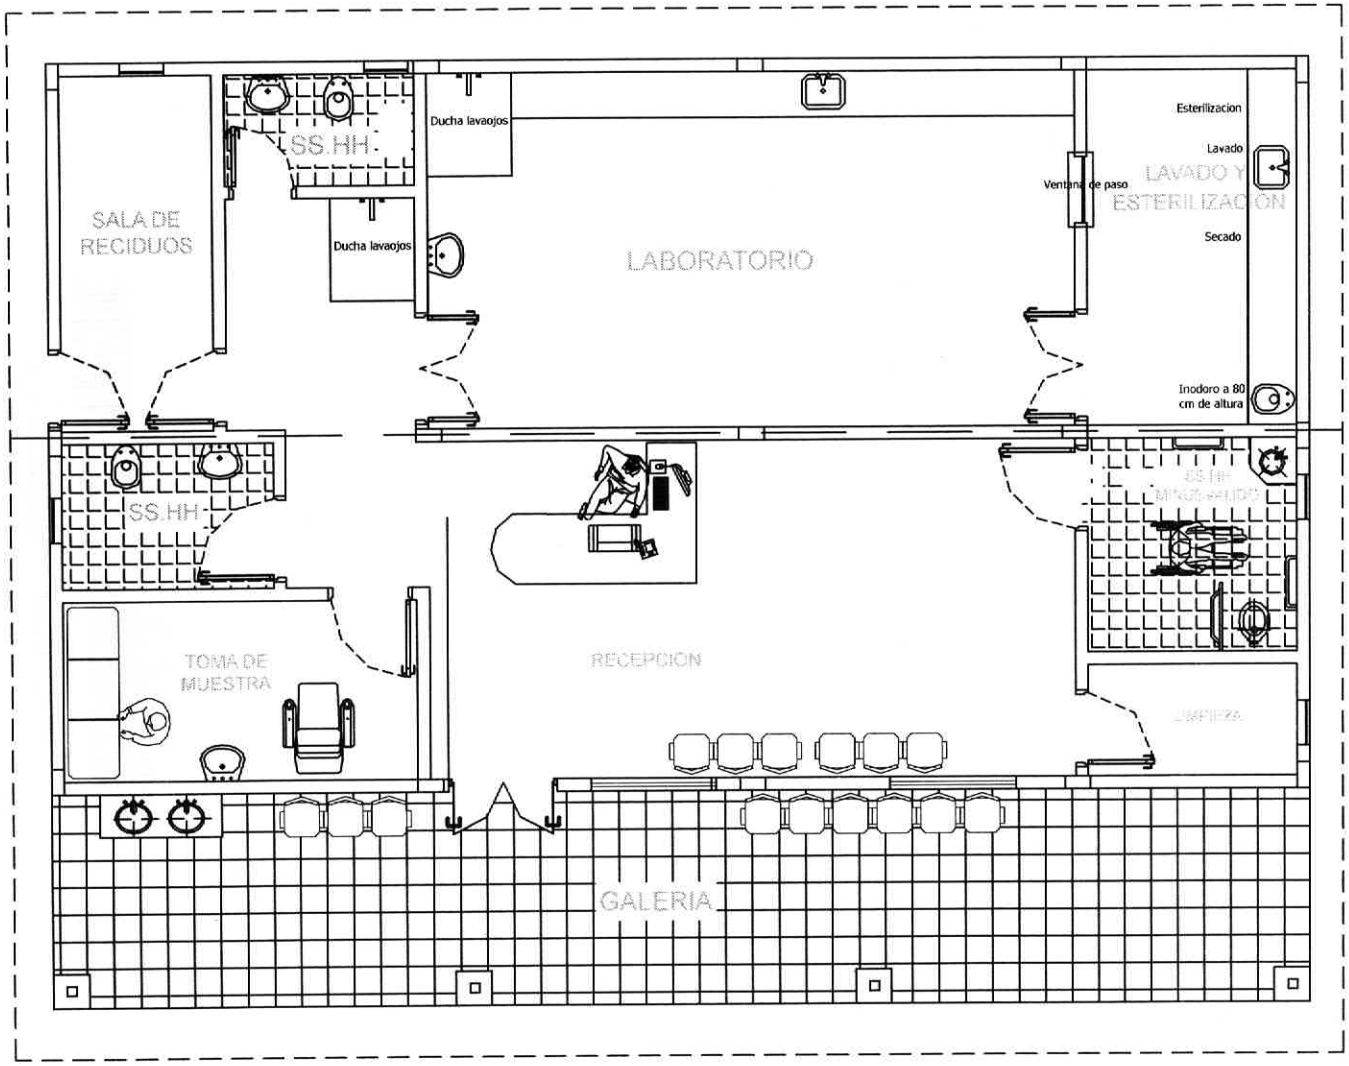

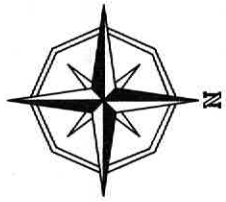

MUNICIPALIDAD DE SANTA ROSA DEL MBUTUY	
UBICACION: CENTRO DE SALUD JUAN RAMON CHAVEZ	FORMATO A1
PROYECTO: LABORATORIO DE ANALISIS CLINICOS	
PLANTA EQUIPADA	

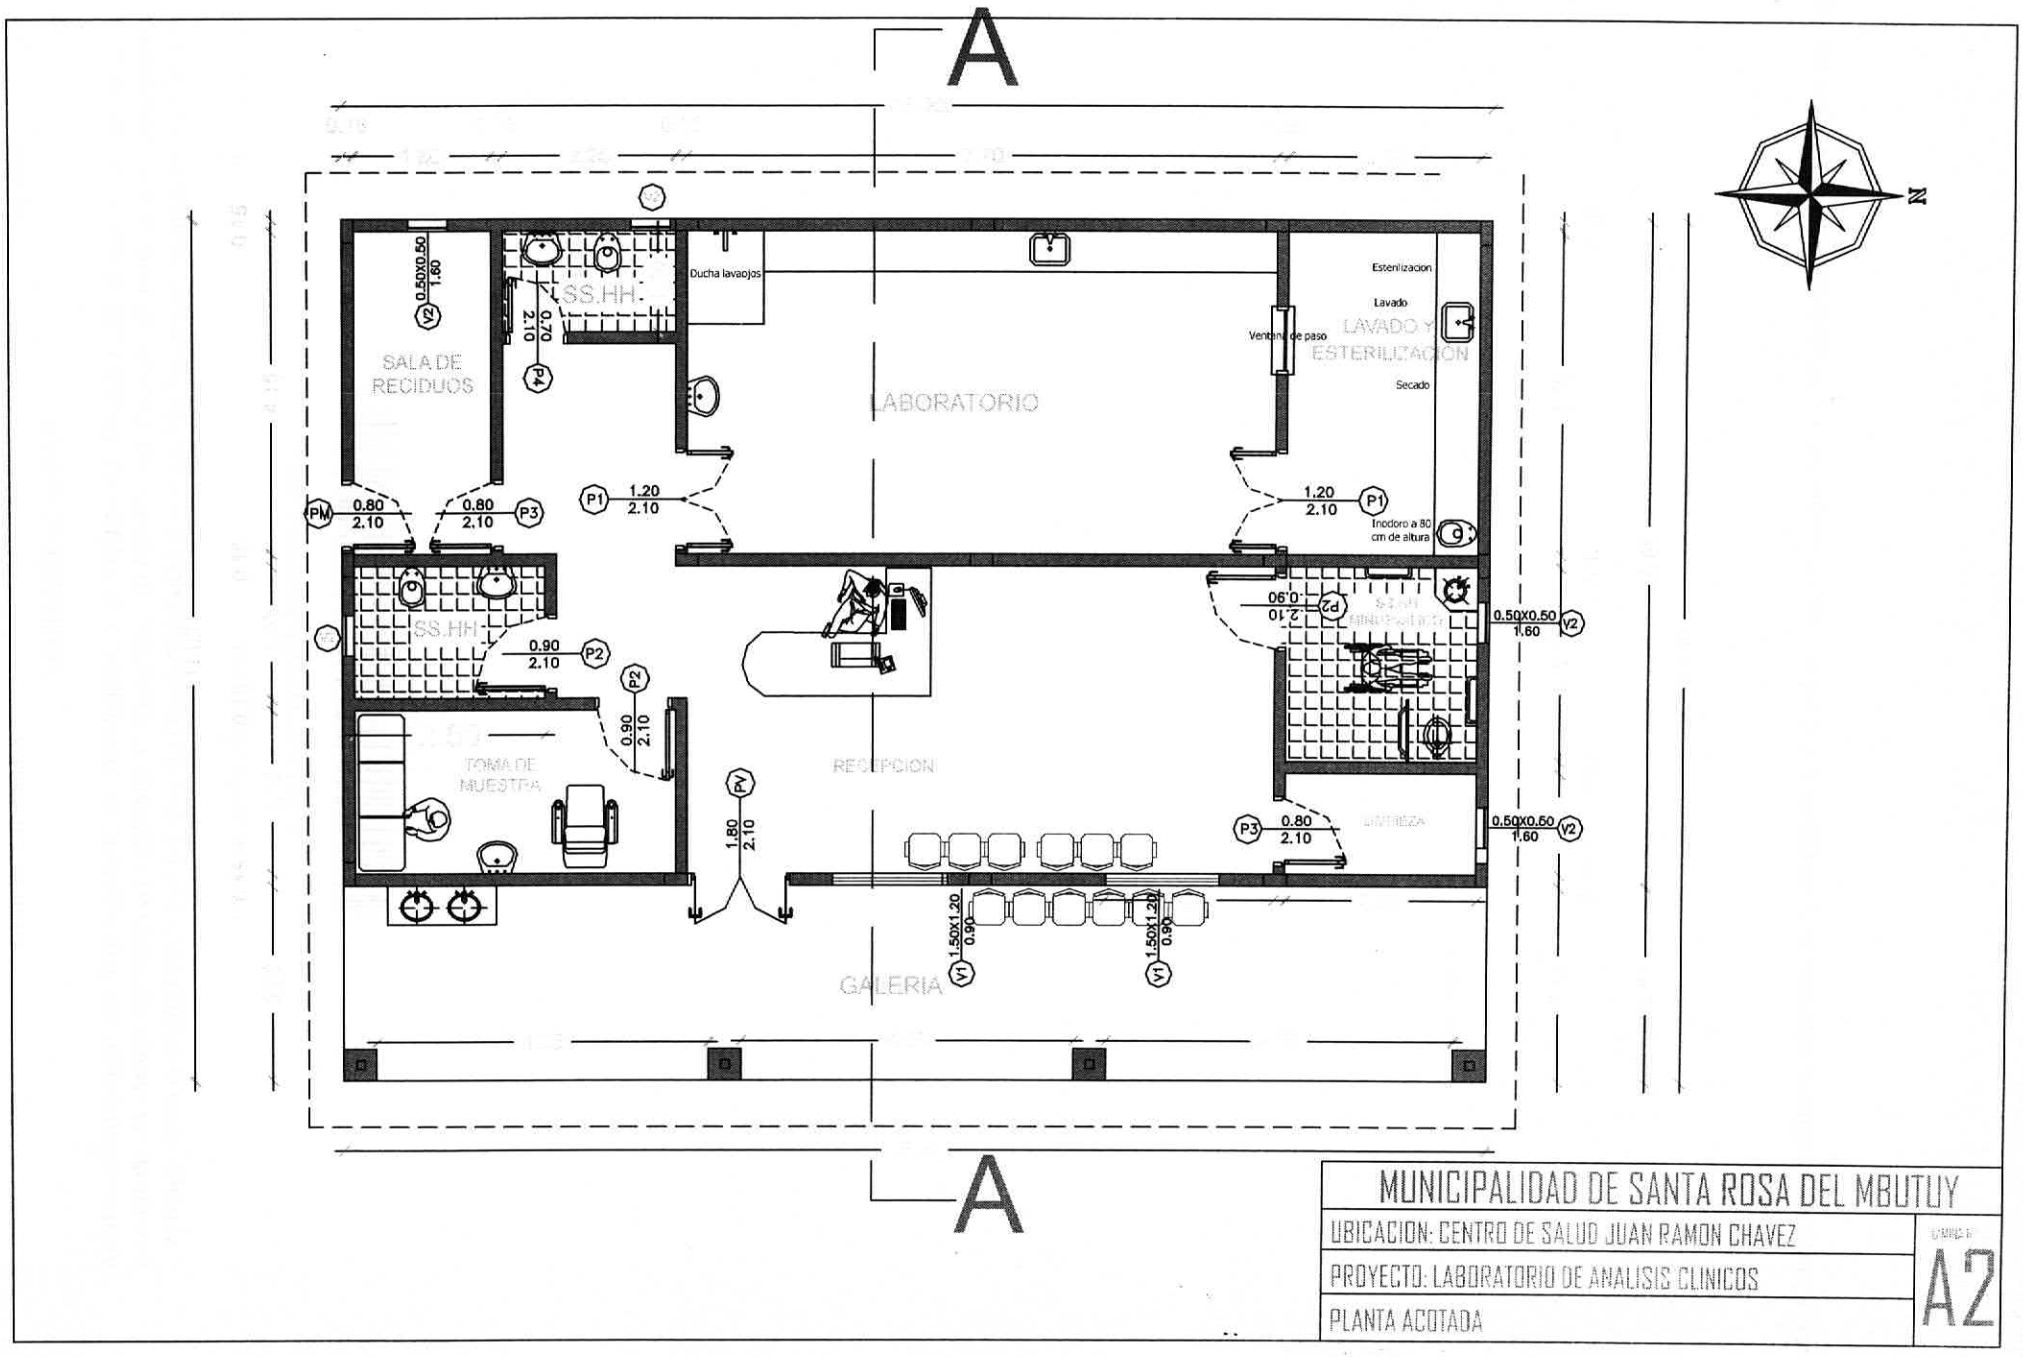

MUNICIPALIDAD DE SANTA ROSA DEL MBUTUY	
UBICACION: CENTRO DE SALUD JUAN RAMON CHAVEZ	FORMATO A2
PROYECTO: LABORATORIO DE ANALISIS CLINICOS	
PLANTA ACOTADA	

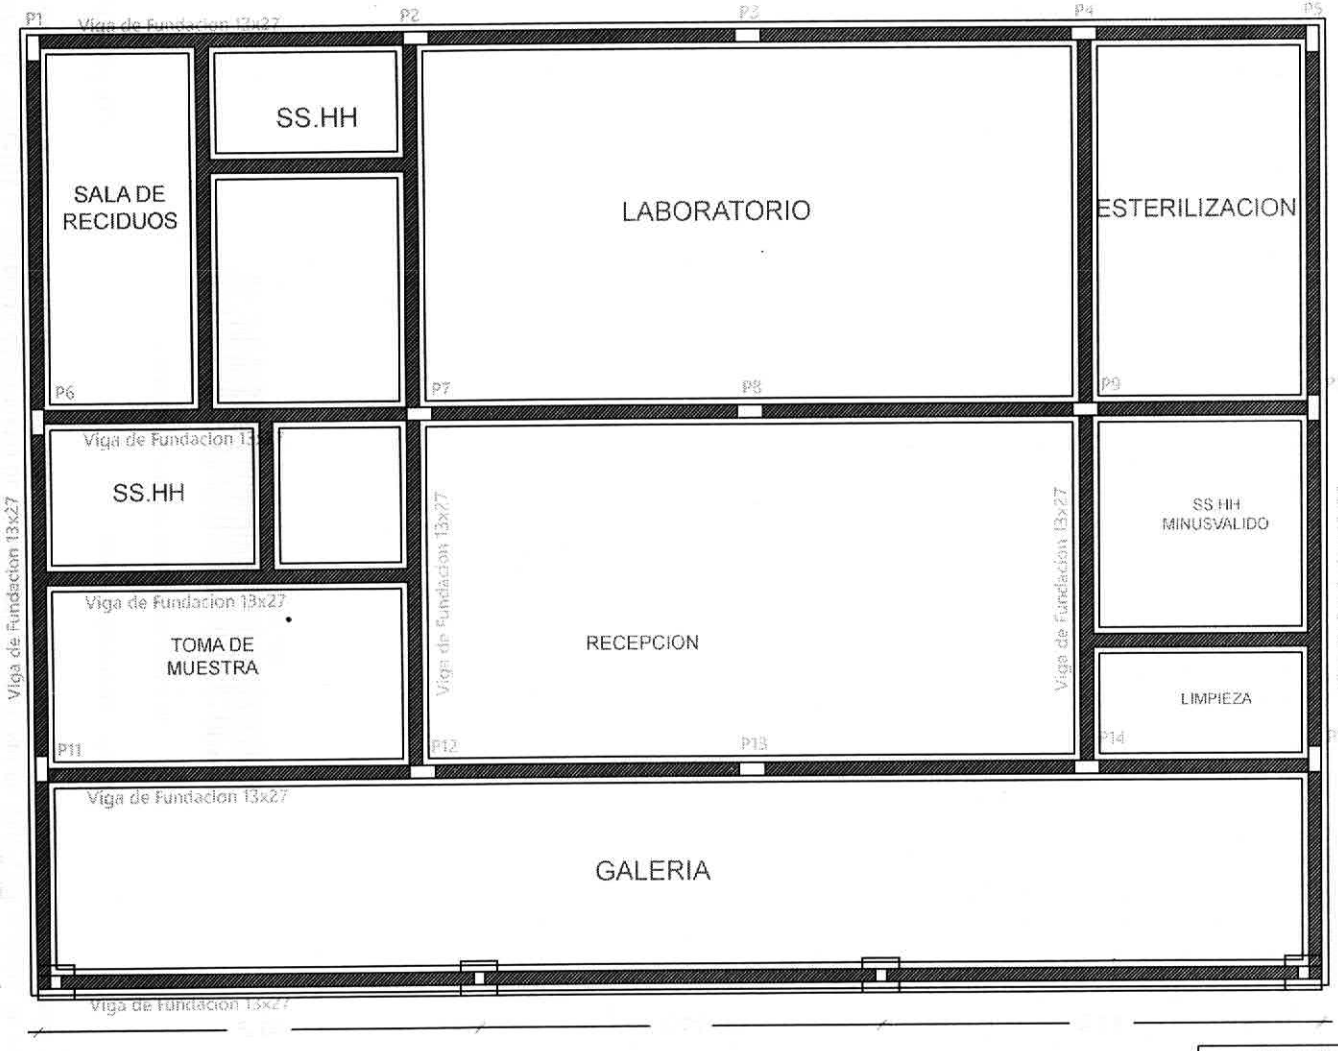

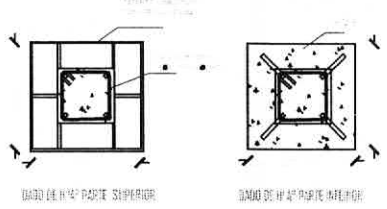

DADO DE H°A° PARTE SUPERIOR DADO DE H°A° PARTE INFERIOR

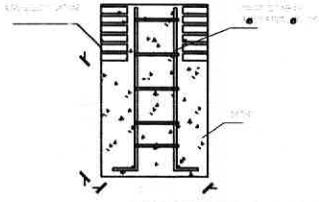

DETALLE DE PILAR GALERIA 45X45

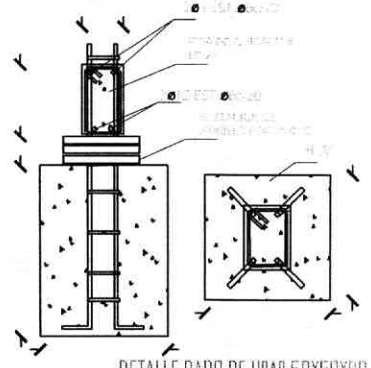

DETALLE DADO DE H°A° 50X50X80

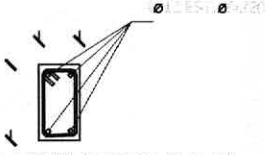

DETALLE DE PILAR 13X27-P1 AL P2

MUNICIPALIDAD DE SANTA ROSA DEL MBUTUY	
UBICACION: CENTRO DE SALUD JUAN RAMON CHAVEZ	FORMATO A3
PROYECTO: LABORATORIO DE ANALISIS CLINICOS	
PLANTA DE FUNDACION	

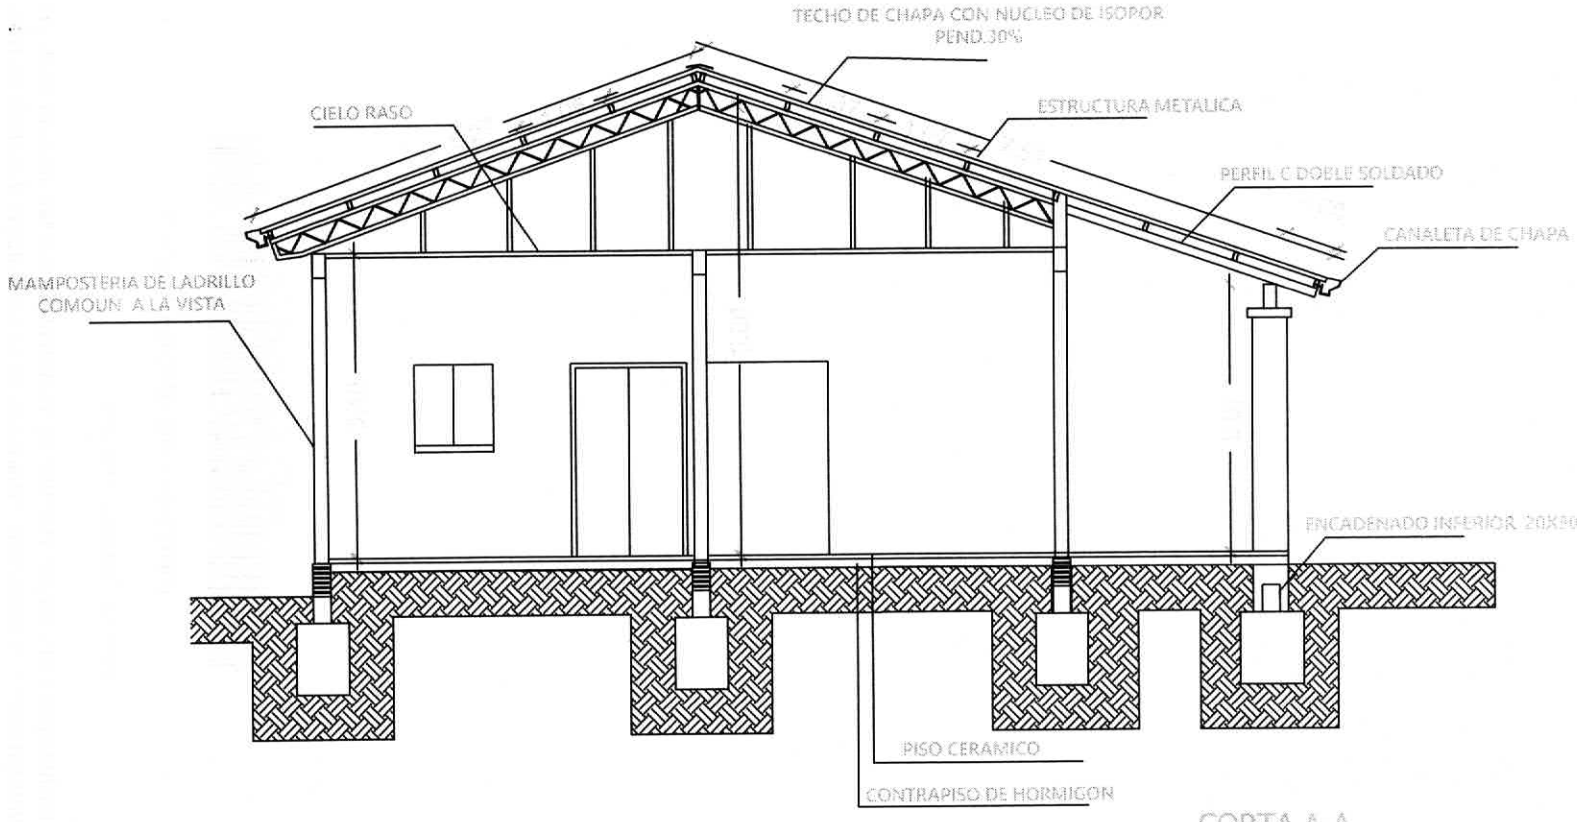

CORTA A-A

MUNICIPALIDAD DE SANTA ROSA DEL MBUTUY	
UBICACION: CENTRO DE SALUD JUAN RAMON CHAVEZ	LAMINA A4
PROYECTO: LABORATORIO DE ANALISIS CLINICOS	
CORTE A-A	

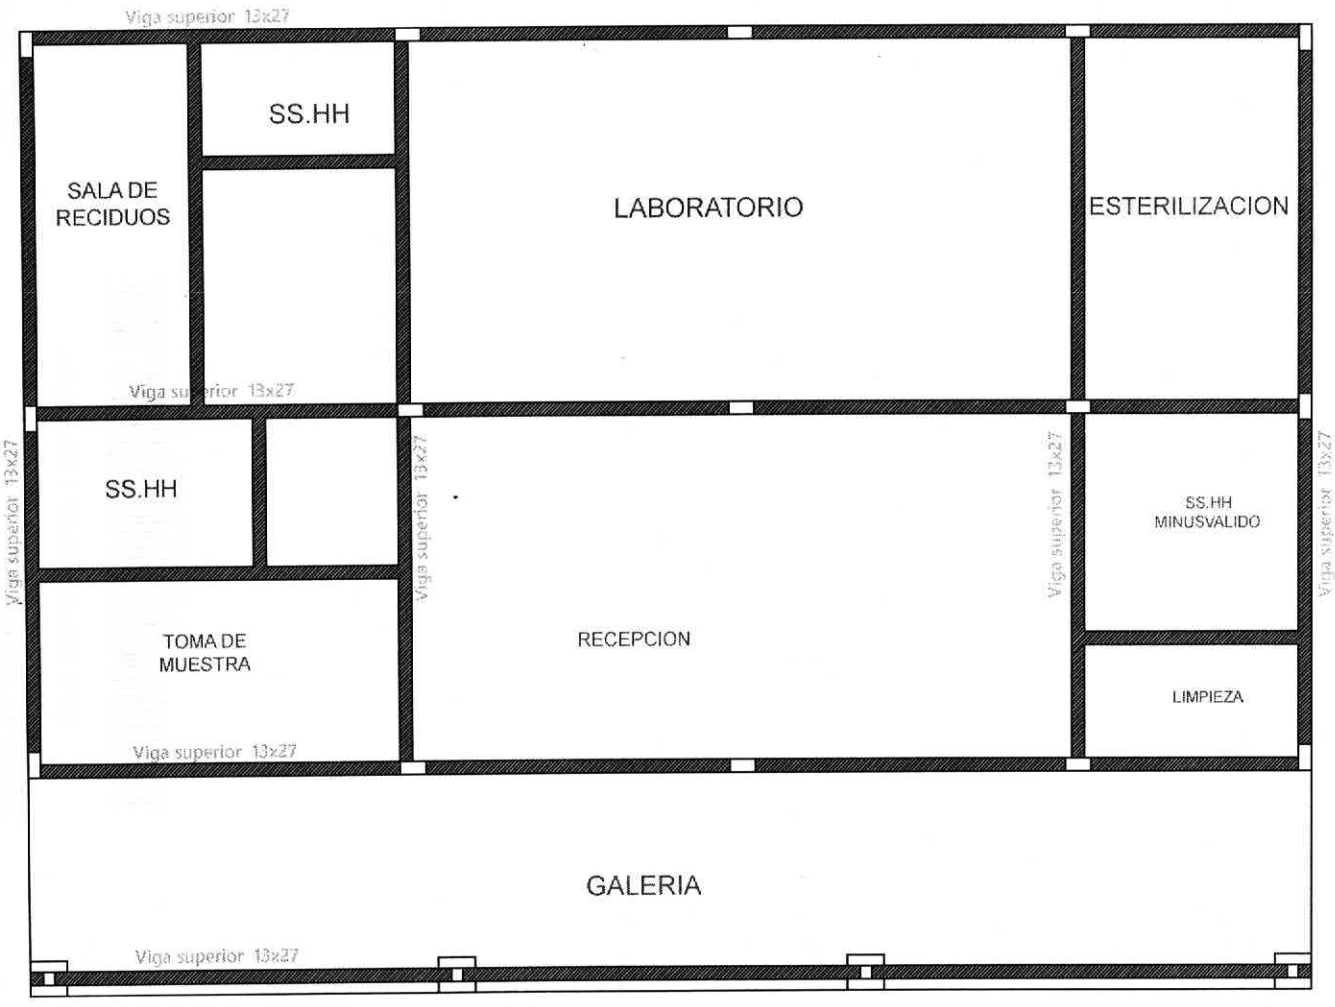

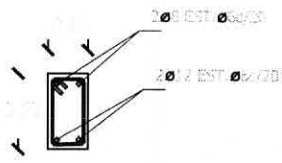

DETALLE DE VIGA SUPERIOR 13X27

MUNICIPALIDAD DE SANTA ROSA DEL MBUTUY	
UBICACION: CENTRO DE SALUD JUAN RAMON CHAVEZ	LAMINA N° A5
PROYECTO: LABORATORIO DE ANALISIS CLINICOS	
PLANTA DE ENCADENADO SUPERIOR 13X27	

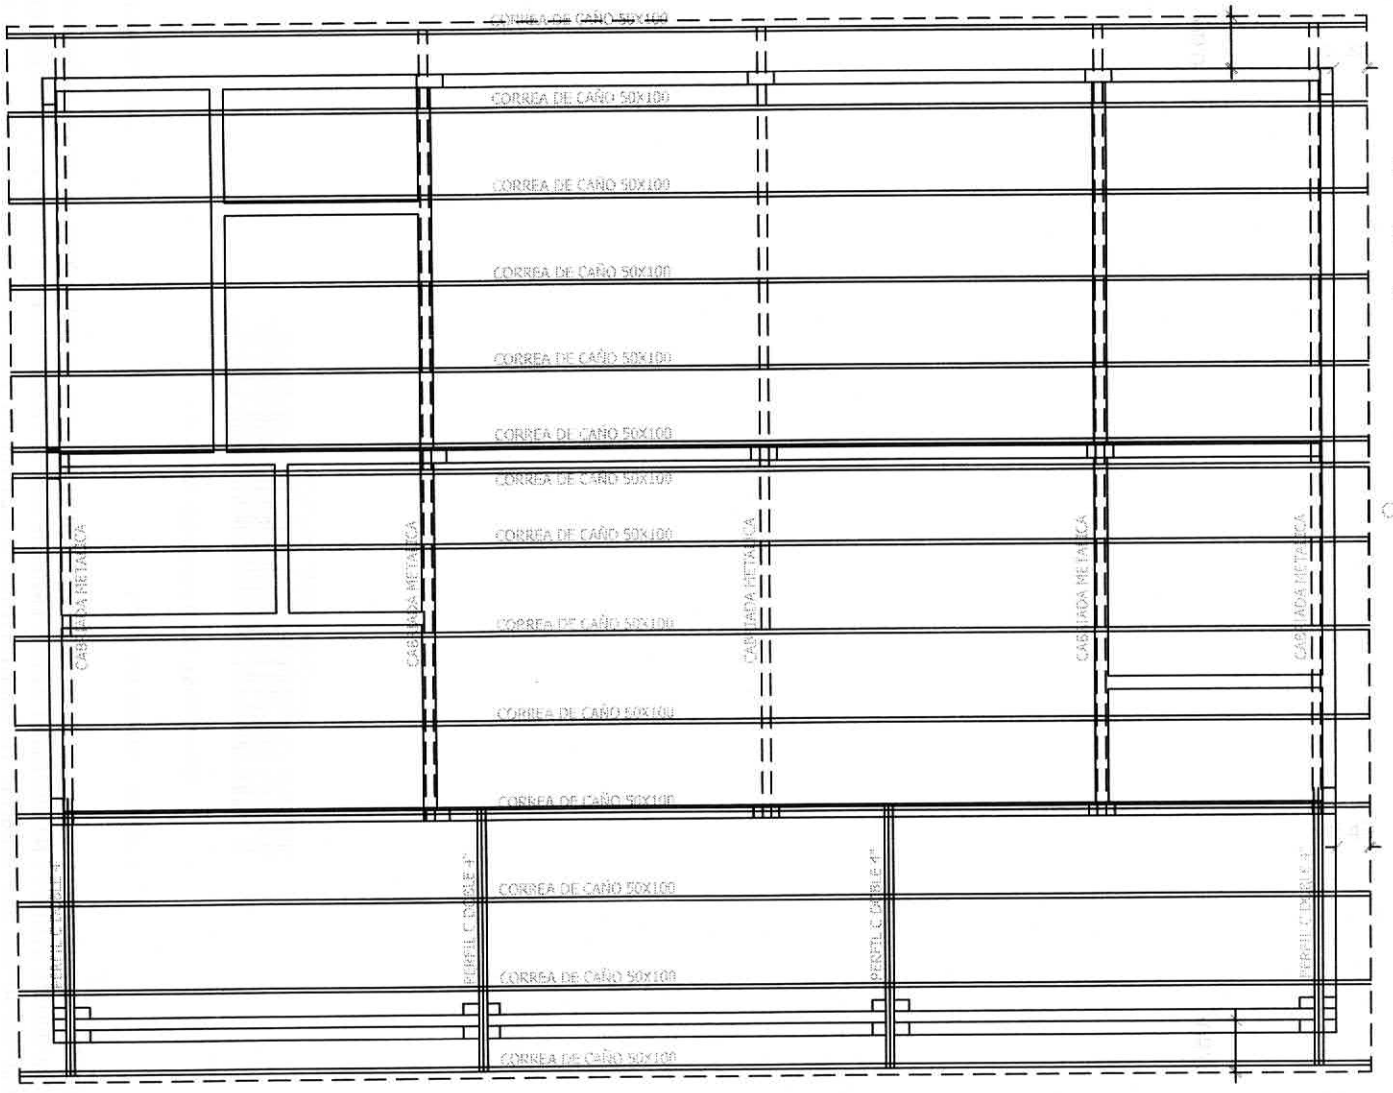

CORREA DE CAÑO 50X100

CORREA DE CAÑO 50X100

PERFIL C DOBLE 4"

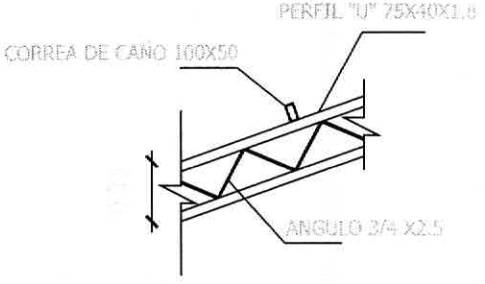

DETALLE DE CABRIADA

MUNICIPALIDAD DE SANTA ROSA DEL MBUTUY	
UBICACION: CENTRO DE SALUD JUAN RAMON CHAVEZ	LAMINA N° A6
PROYECTO: LABORATORIO DE ANALISIS CLINICOS	
PLANTA DE TECHO	

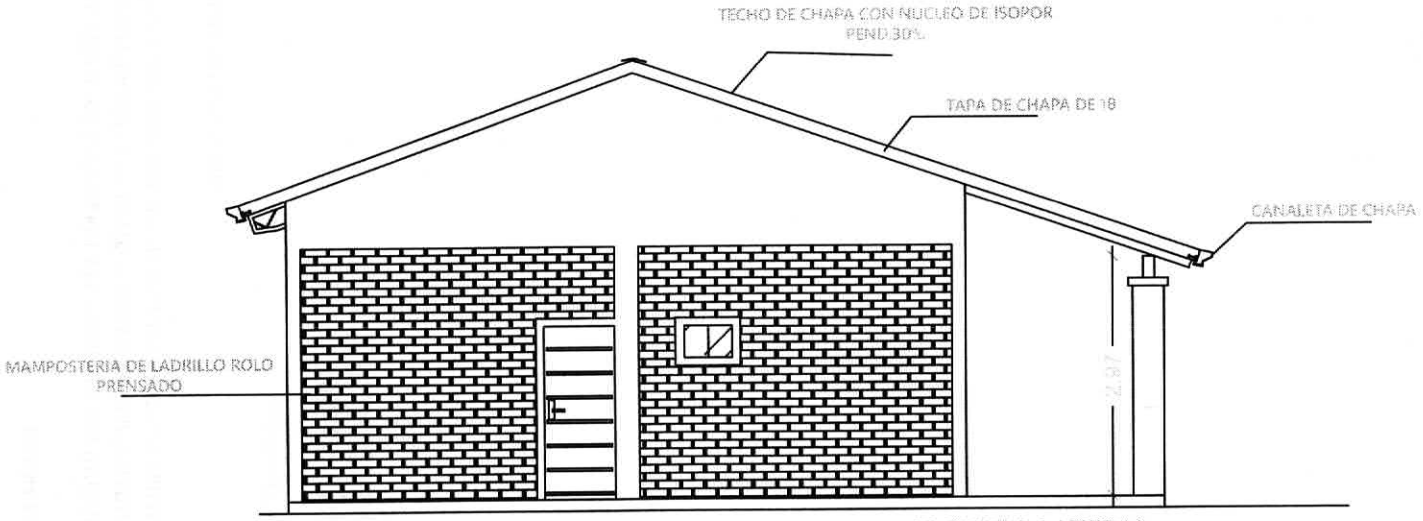

FACHADA LATERAL

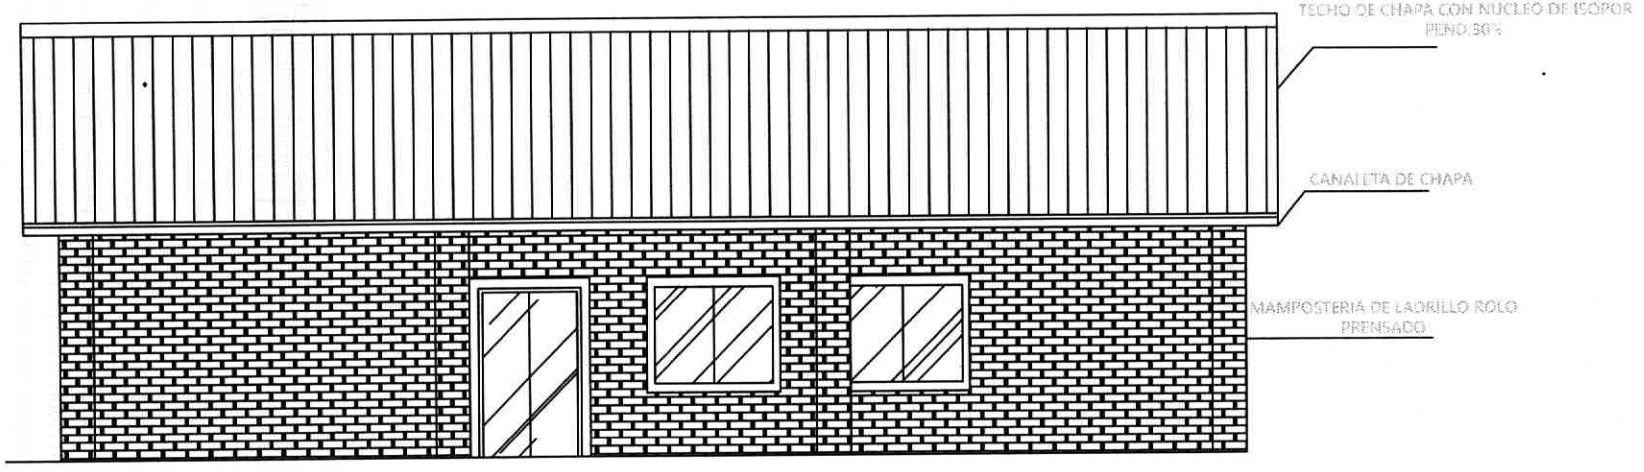

FACHADA FRONTAL
ESC:1:75

MUNICIPALIDAD DE SANTA ROSA DEL MBUTUY	
UBICACION: CENTRO DE SALUD JUAN RAMON CHAVEZ	LAMINA Nº A7
PROYECTO: LABORATORIO DE ANALISIS CLINICOS	
FACHADA FRONTAL Y LATERAL	

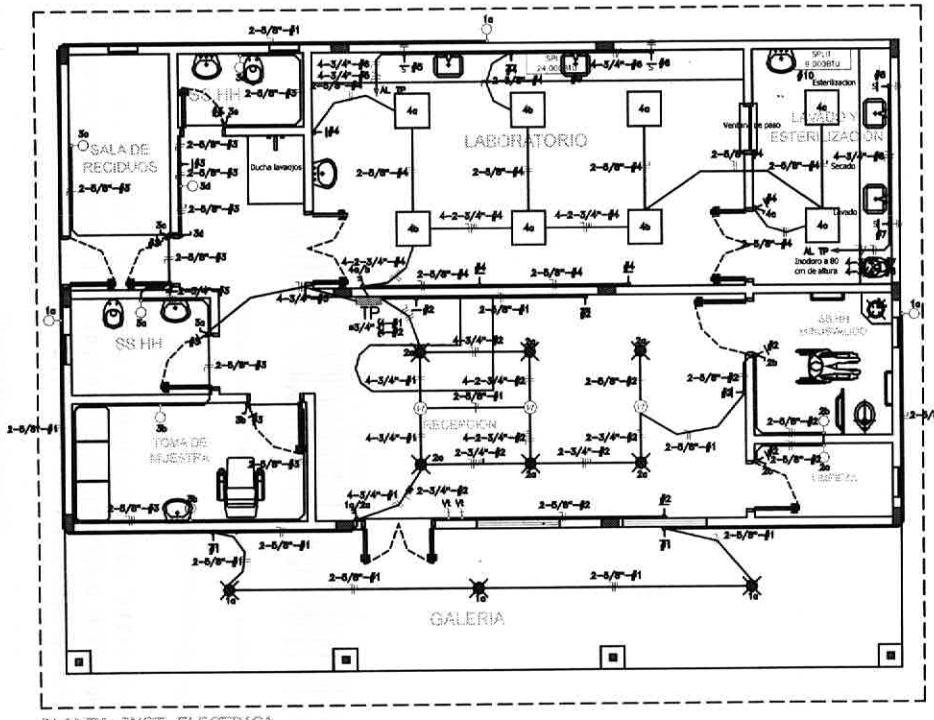

PLANTA INST. ELECTRICA
ESC:1:100

Referencias Inst. Electrica	
	DESCRIPCIÓN
	PANEL LED DE ADOSAR 60x60
	LÁMPARA TIPO PLAFÓN EN APLIQUE A LA PARED
	PANTALLA ACRILICA CON FOCO LED COLGANTE DEL TECHO
	VENTILADOR DE TECHO
	LLAVE DE UN PUNTO
	LLAVE DE UN PUNTO Y TOMA CORRIENTE
	LLAVE DE DOS PUNTOS
	TOMA CORRIENTE A BAJA ALTURA
	TOMA CORRIENTE A MEDIA ALTURA
	PUESTA A TIERRA
	TABLERO GENERAL

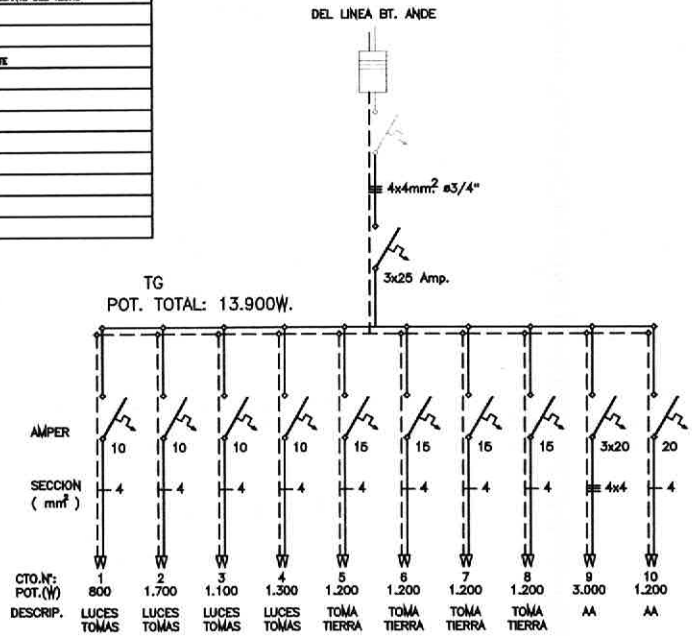

CUADRO DE CARGAS TABLERO PRINCIPAL

	Nº #	LAMPARAS Nº	LAMPARAS W	TOMAS Nº	TOMAS W	PANEL 60x60 Nº	PANEL 60x60 W	TOMA TIERRA Nº	TOMA TIERRA W	AA Nº	AA W	OTROS DESCRIPCION	OTROS Nº	OTROS W	TOTAL W	FASES R	FASES S	FASES T	FASES RST
TP	1	6	100	2	100										800	800			
	2	8	100	6	100							Ventiladores	3	100	1.700		1.700		
	3	6	100	5	100										1.100			1.100	
	4			5	100	6	100								1.300	1.300			
	5							1	1.200						1.200		1.200		
	6							1	1.200						1.200			1.200	
	7							1	1.200						1.200	1.200			
	8							1	1.200						1.200		1.200		
	9									1	3.000				3.000				3.000
	10									1	1.200				1.200			1.200	
	EQUILIBRIO POR FASES (W)														13.900	3.300	4.100	3.500	3.000
	CARGA PARCIAL (W)														13.900				

MUNICIPALIDAD DE SANTA ROSA DEL MBUTUY

UBICACION: CENTRO DE SALUD JUAN RAMON CHAVEZ

PROYECTO: LABORATORIO DE ANALISIS CLINICOS

PLANTA INSTALACION ELECTRICA

LAMINA Nº A8

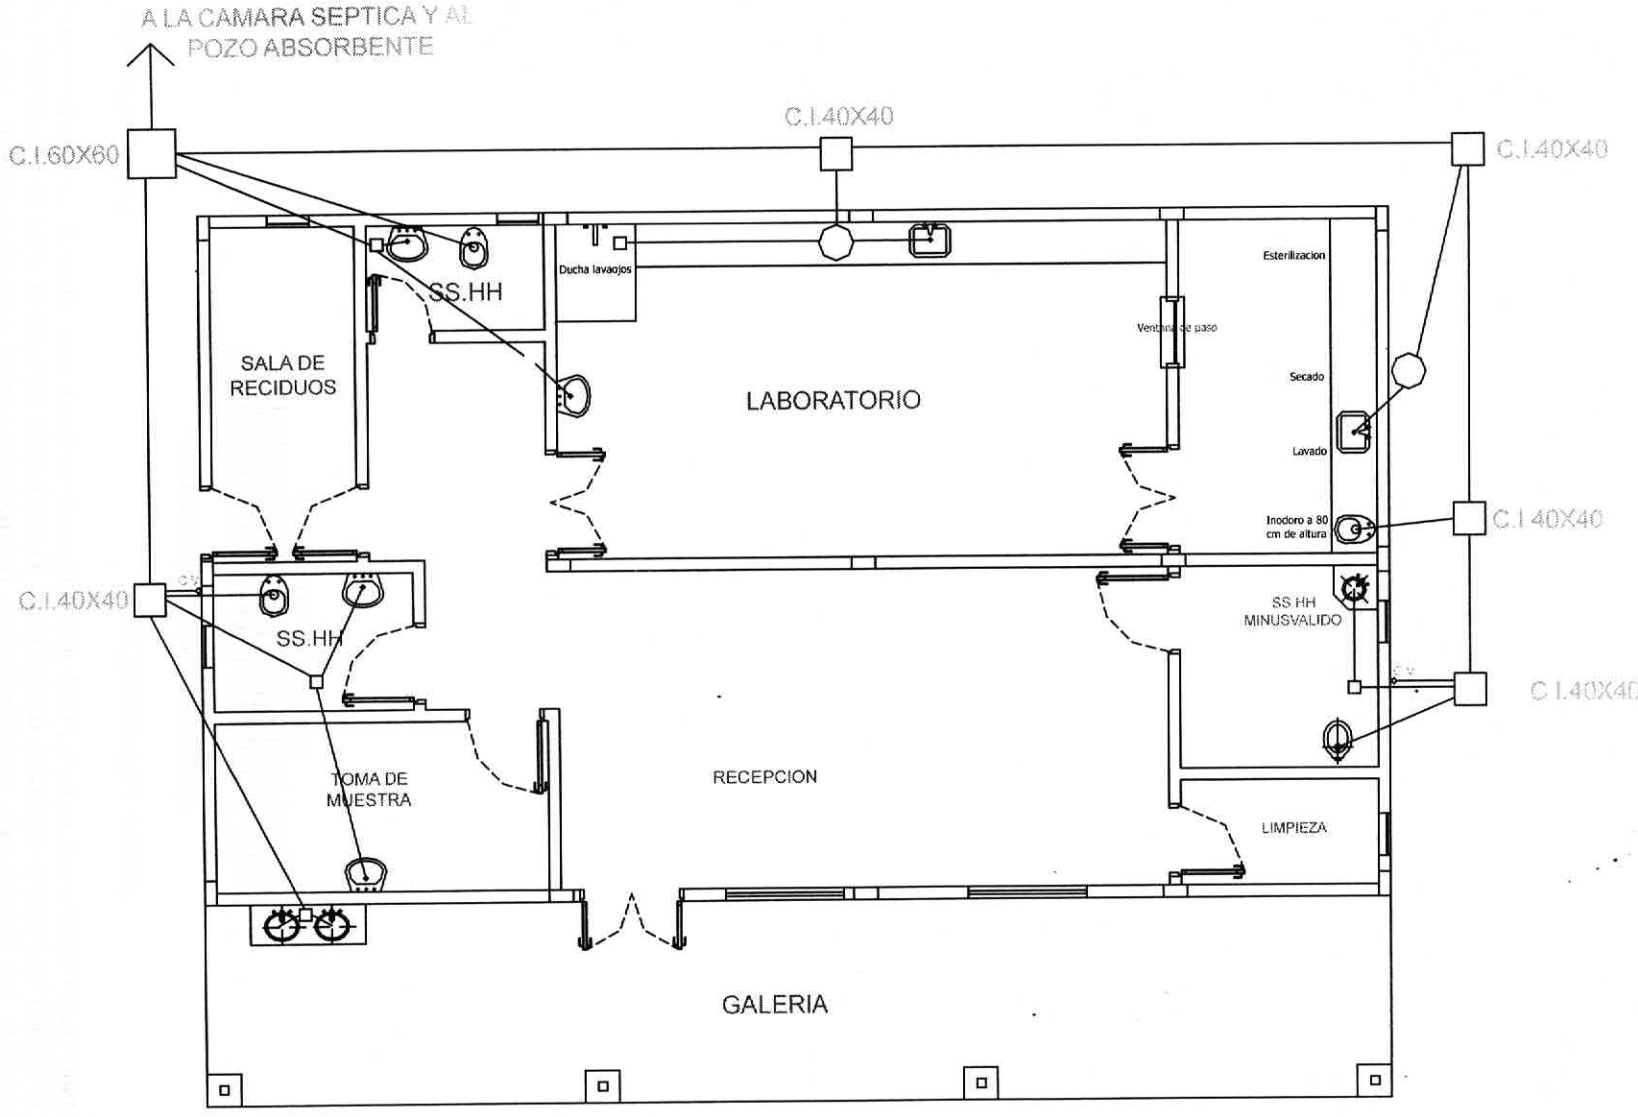

MUNICIPALIDAD DE SANTA ROSA DEL MBUTUY	
UBICACION: CENTRO DE SALUD JUAN RAMON CHAVEZ	LAMINA N° A9
PROYECTO: LABORATORIO DE ANALISIS CLINICOS	
PLANTA DE DESAGUE CLOACAL	

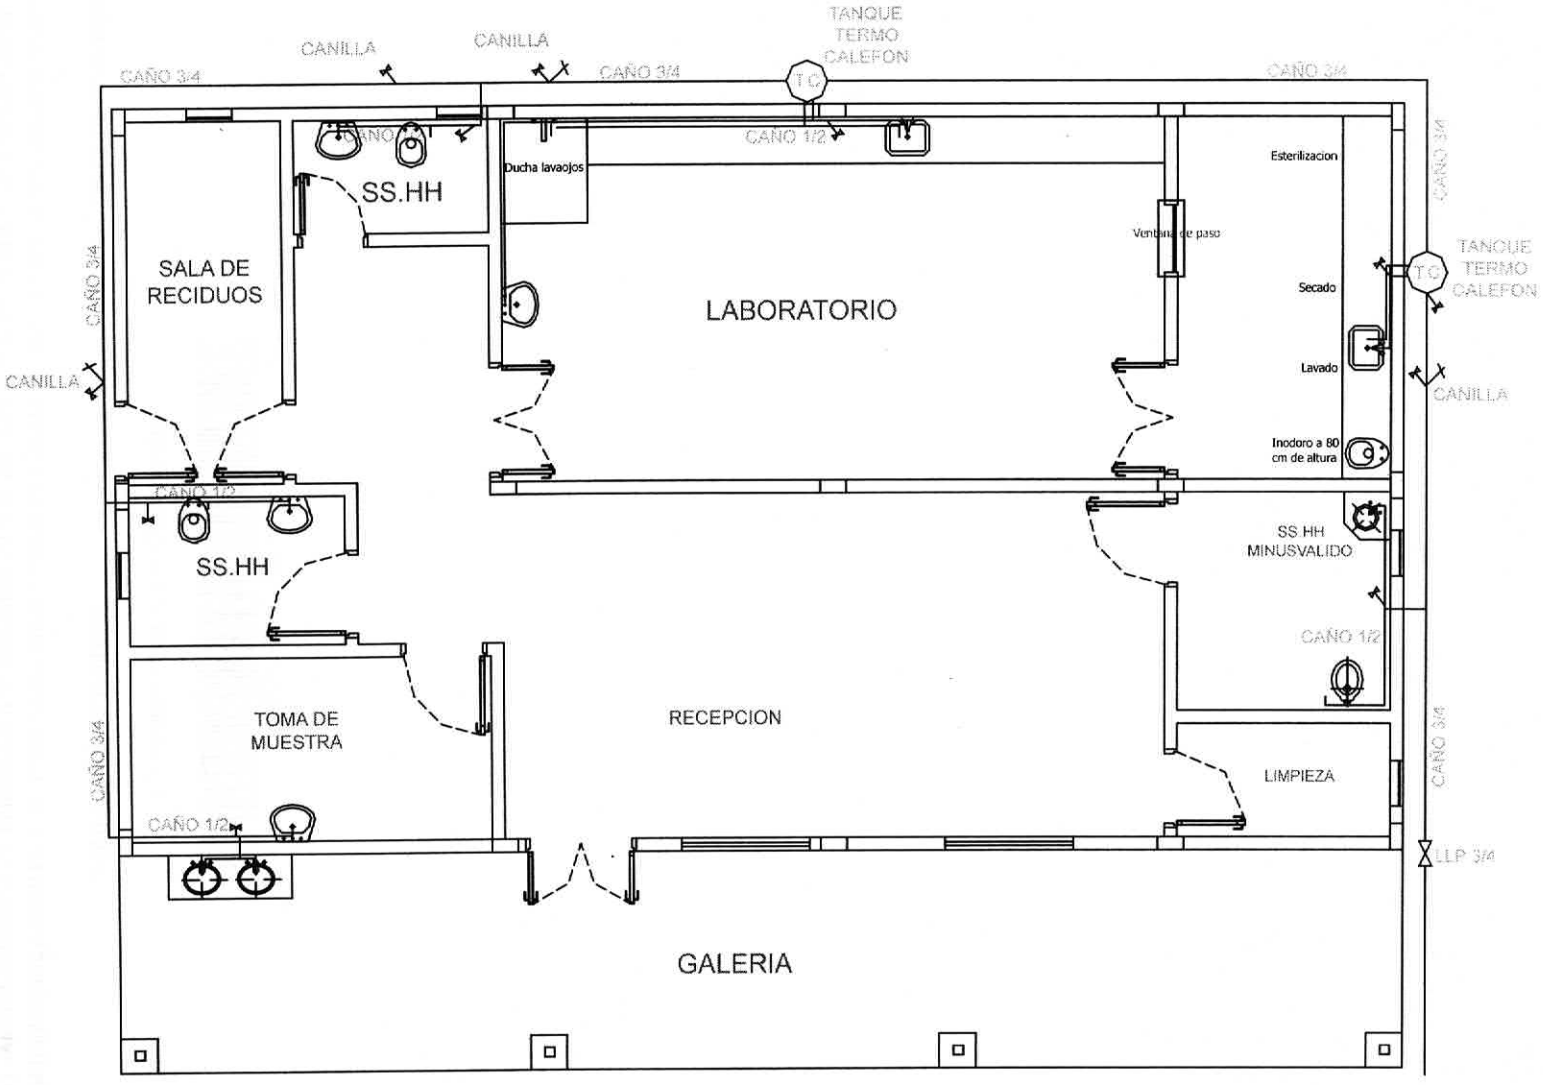

MUNICIPALIDAD DE SANTA ROSA DEL MBUTUY	
UBICACION: CENTRO DE SALUD JUAN RAMON CHAVEZ	LAMINA Nº A10
PROYECTO: LABORATORIO DE ANALISIS CLINICOS	
PLANTA DE AGUA FRIA Y CALIENTE	

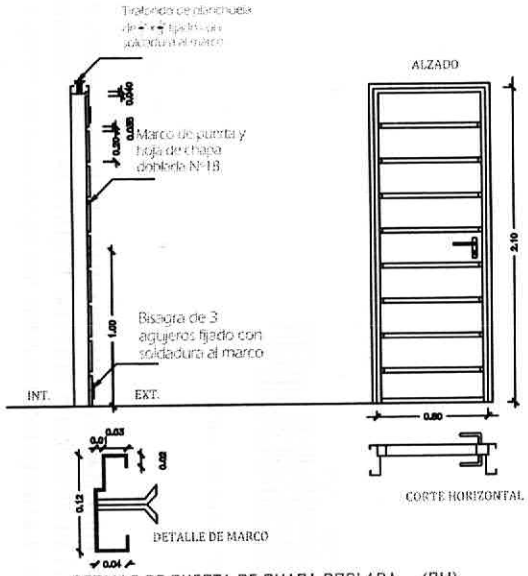

DETALLE DE PUERTA DE CHAPA DOBLADA - (PM)

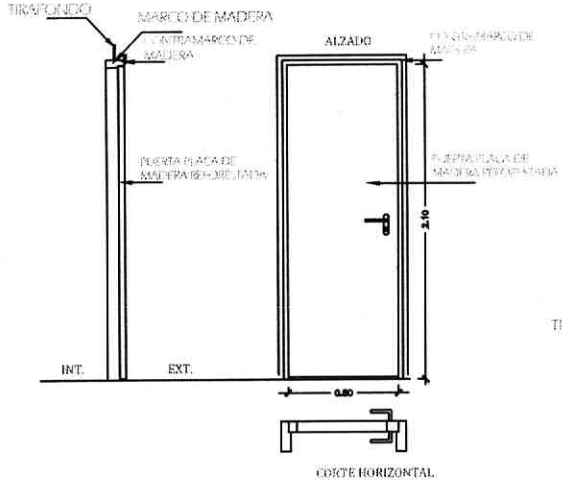

DETALLE DE PUERTA PLACA - (P3)

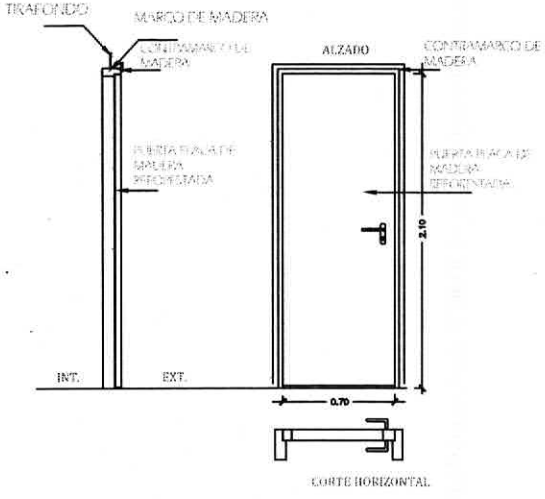

DETALLE DE PUERTA PLACA - (P4)

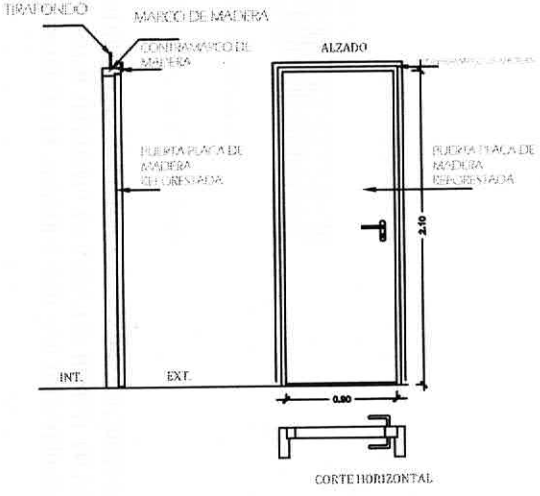

DETALLE DE PUERTA PLACA DOS HOJAS - (P2)

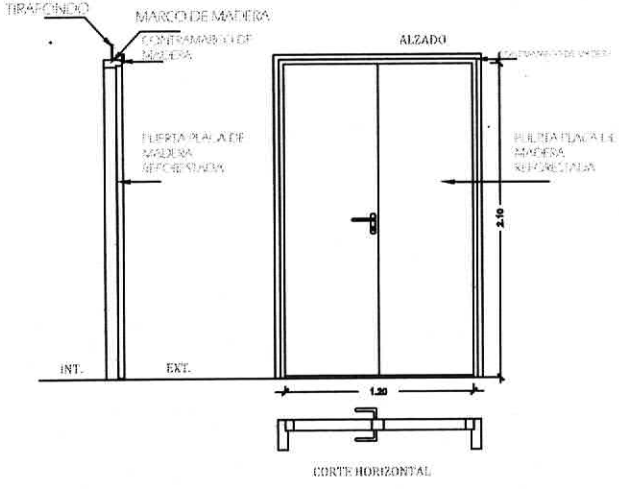

DETALLE DE PUERTA PLACA DOS HOJAS - (P1)

MUNICIPALIDAD DE SANTA ROSA DEL MBUTUY	
UBICACION: CENTRO DE SALUD JUAN RAMON CHAVEZ	LAMINA Nº A11
PROYECTO: LABORATORIO DE ANALISIS CLINICOS	
DETALLE DE PUERTAS	

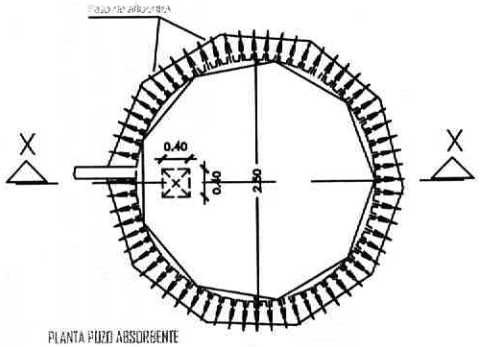

PLANTA POZO ABSORBENTE

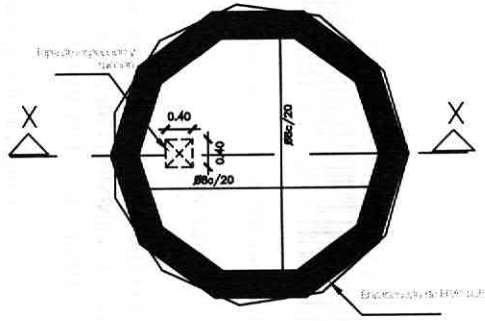

DETALLE DE LOSA TAPA POZO ABSORBENTE

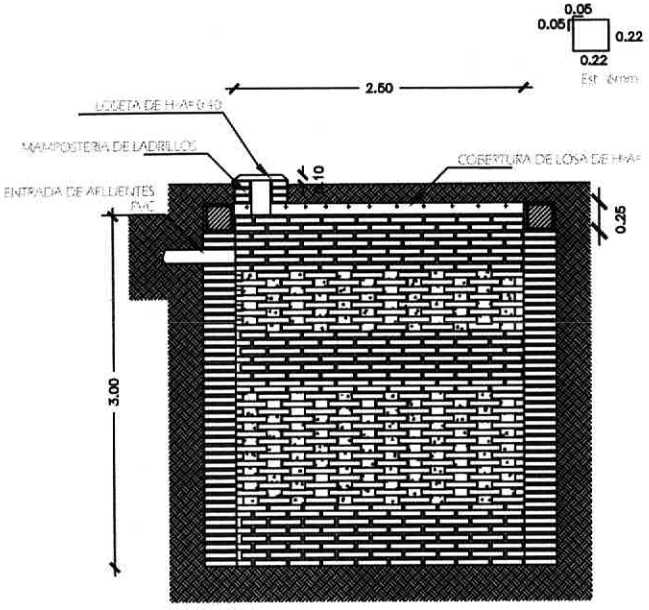

POZO ABSORBENTE CORTE X-X

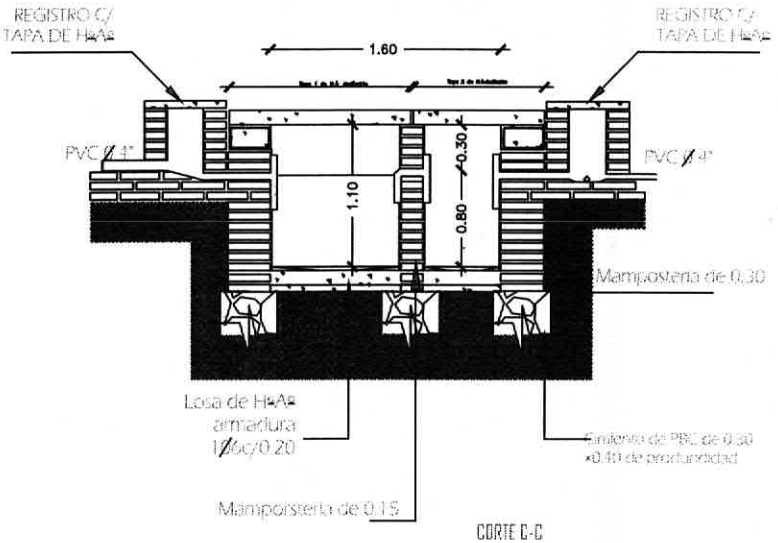

CORTE B-B
SIN ESCALA

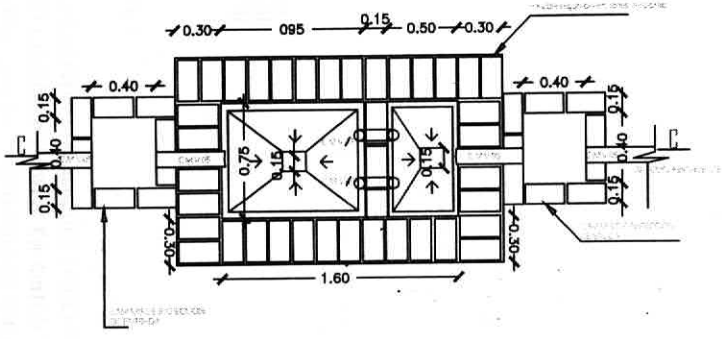

PLANTA CAMARA SEPTICA
sin escala

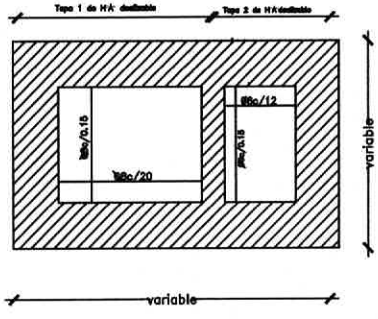

DETALLE DE LOSA TAPA CAMARA SEPTICA
sin escala

MUNICIPALIDAD DE SANTA ROSA DEL MBUTUY	
UBICACION: CENTRO DE SALUD JUAN RAMON CHAVEZ	LAMINA Nº A12
PROYECTO: LABORATORIO DE ANALISIS CLINICOS	
DETALLE DE CAMARA SEPTICA Y POZO ABSORBENTE	