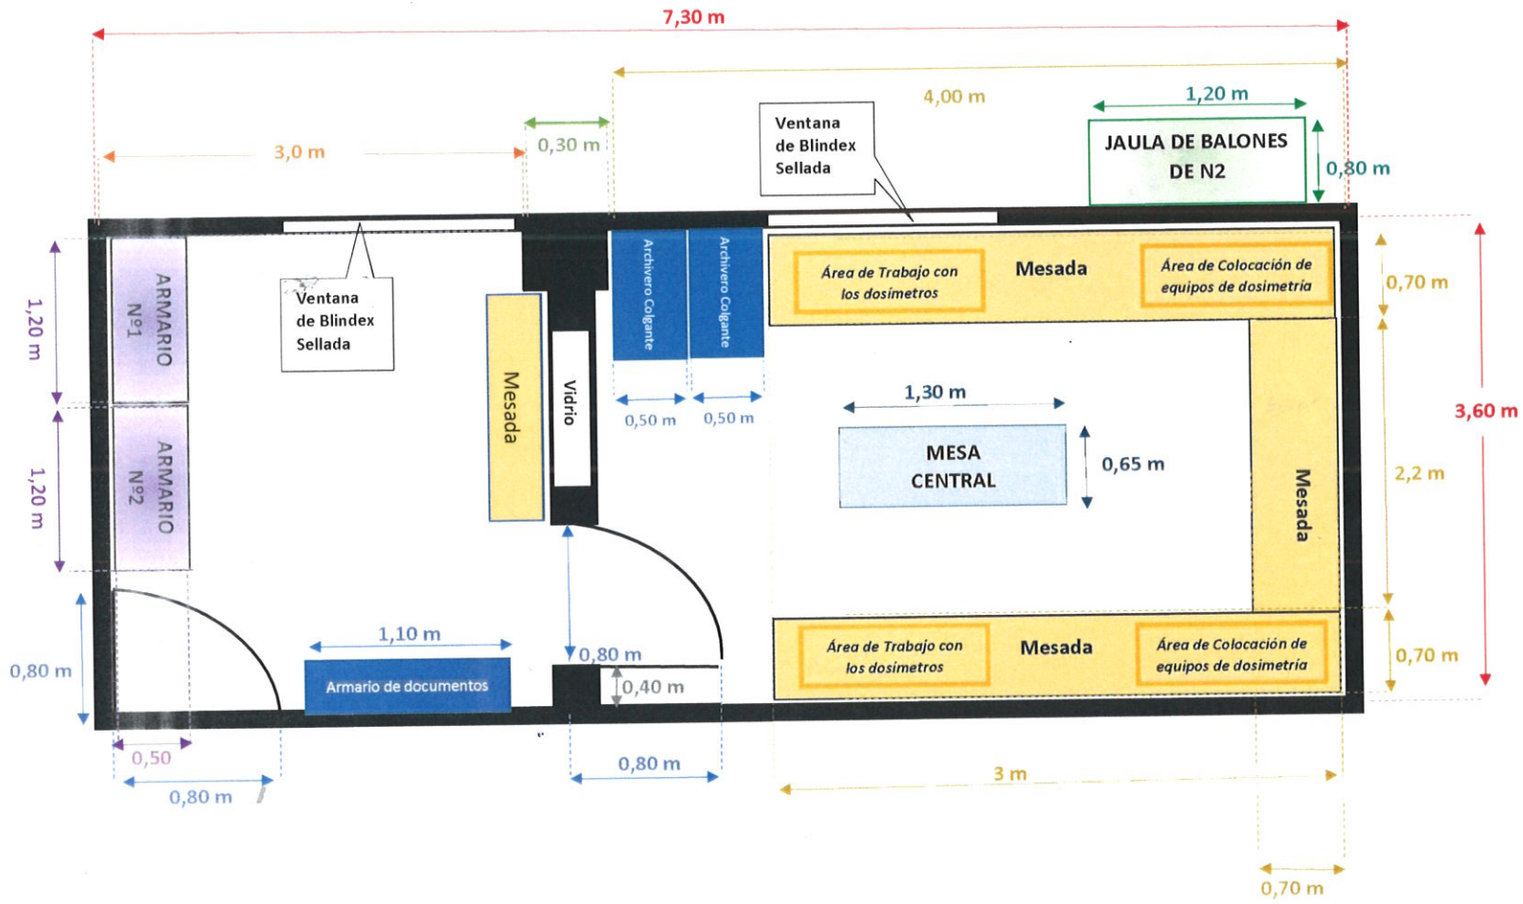
7,30 m
4,00 m
1,20 m
3,0 m
0,30 m
Ventana de Blindex Sellada
JAULA DE BALONES DE N2
0,80 m
ARMARIO Nº1
ARMARIO Nº2
1,20 m
1,20 m
Ventana de Blindex Sellada
Mesada
Vidrio
Archivero Colgante
Archivero Colgante
0,50 m
0,50 m
Área de Trabajo con los dosímetros
Mesada
Área de Colocación de equipos de dosimetría
0,70 m
1,30 m
MESA CENTRAL
0,65 m
Mesada
2,2 m
3,60 m
0,80 m
1,10 m
Armario de documentos
0,80 m
0,40 m
Área de Trabajo con los dosímetros
Mesada
Área de Colocación de equipos de dosimetría
0,70 m
0,50
0,80 m
0,80 m
3 m
0,70 m