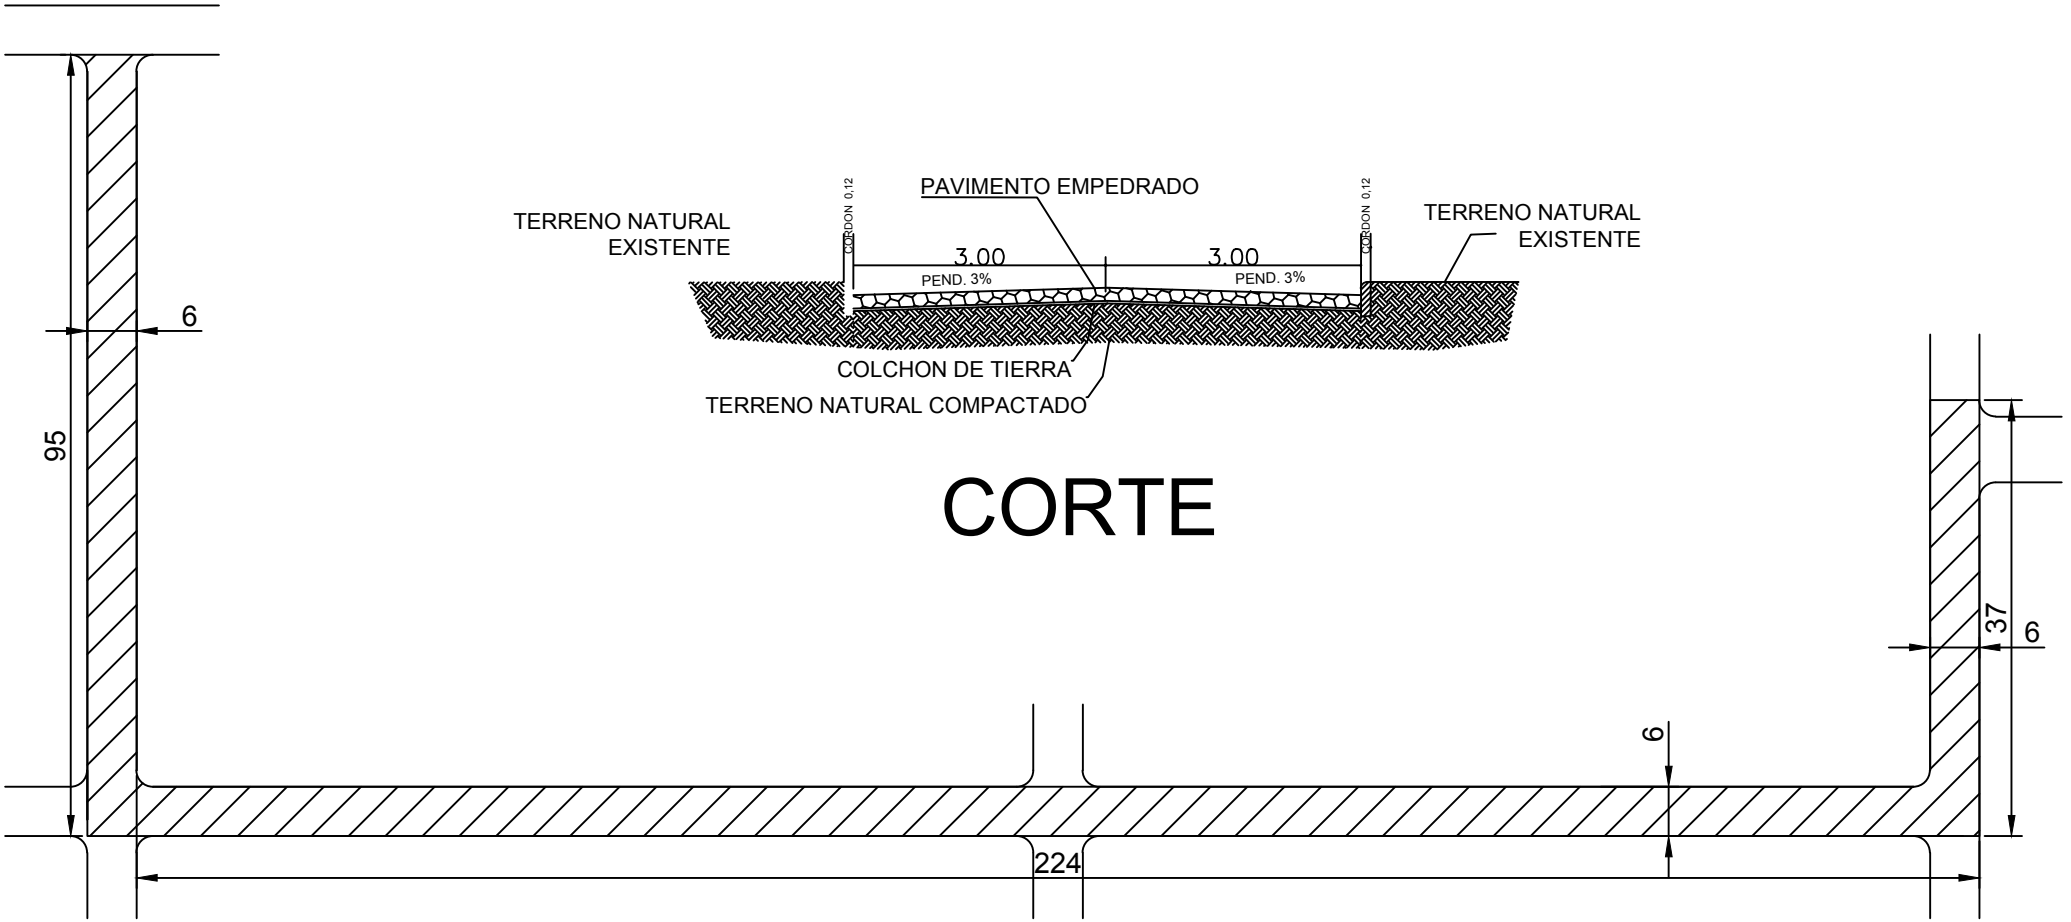

CORTE

MUNICIPALIDAD DE MINGA GUAZU	
DEPARTAMENTO: *SECRETARIA DE OBRAS*	
DIVISION: **PROYECTO Y FISCALIZACIÓN**	
ESCALA	PLANO **Construcción de Pavimento Tipo Empedrado en el km15 moonday - Barrio Guarani Minga Guazu**
AÑO **2017**	

PLANO Nº
01