


PLANTA GENERAL
ESC.....1/1000




PLANTA DE REPLANTEO
ESC.....1/1000

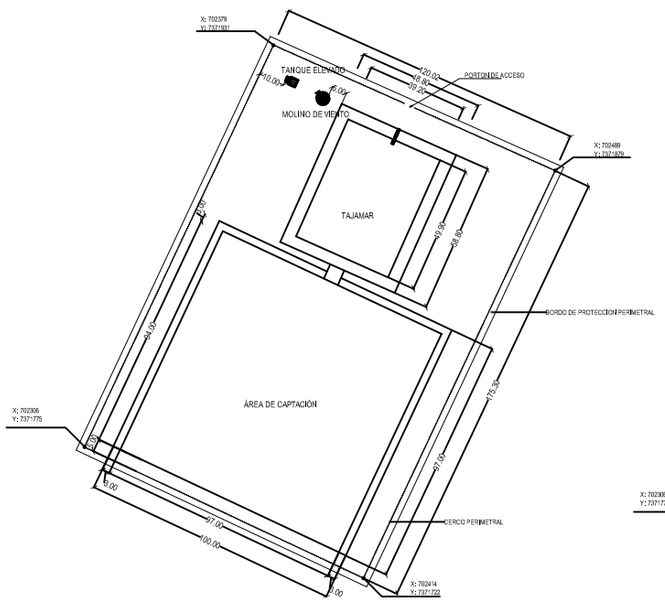


ESQUEMA DE CIRCUITO HIDRAULICO
ESC.....1/500

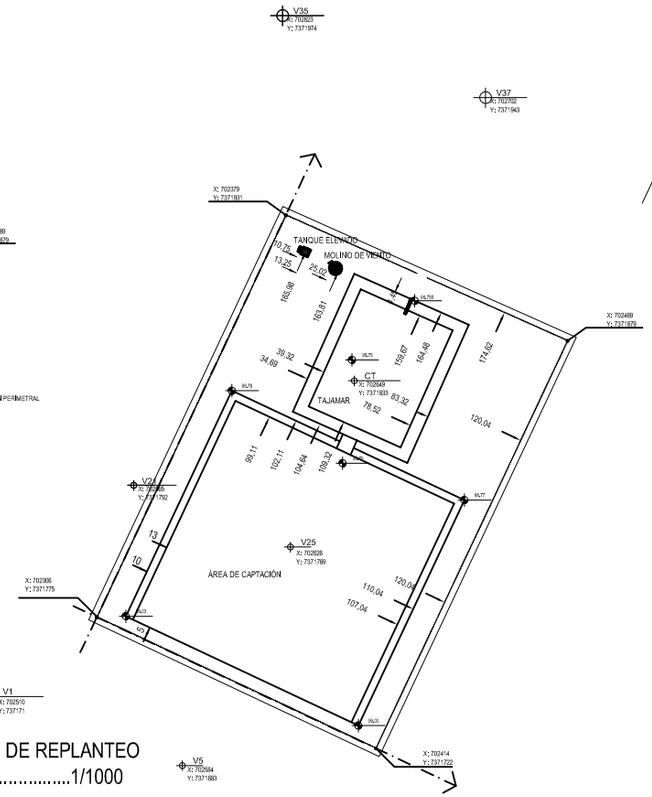


ALZADO PORTON TIPO TRANQUERA
Y CERCO PERIMETRAL
escala 1/50

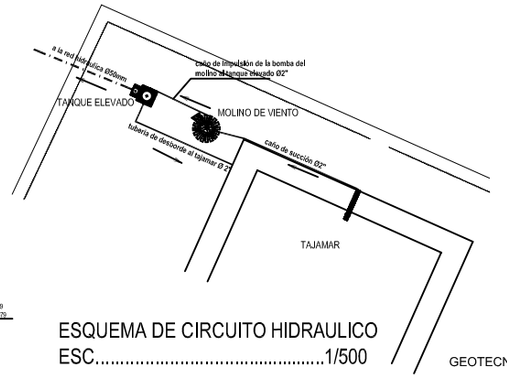


CORTE CERCO PERIMETRAL
escala 1/25

GEOTECNIA
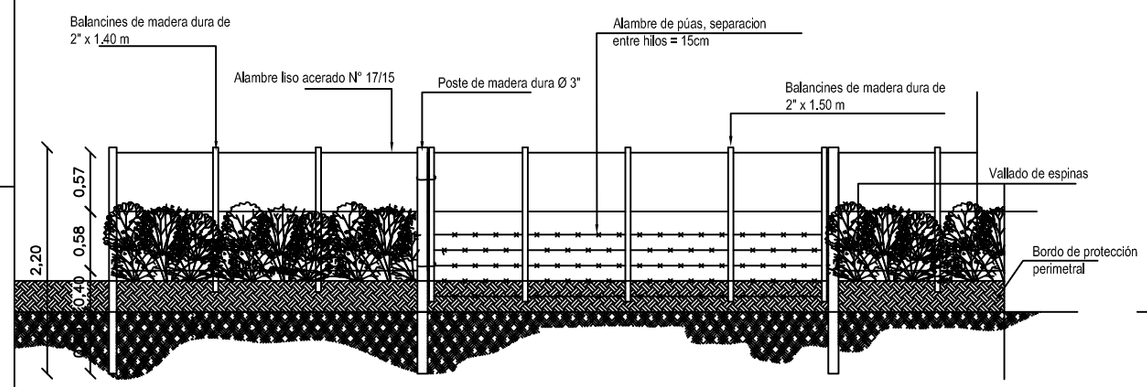
| UBICACIÓN | PROFUNDIDAD | I.P. | CLASIFICACION UNIFICADA | DESCRIPCION |
|---|---|---|---|---|
| CT | -1,00 | NP | ML | LIMO INORGANICO GRIS |
| | -2,00 | NP | ML | LIMO INORGANICO GRIS |
| V1 | -1,00 | NP | ML | LIMO INORGANICO GRIS |
| | -2,00 | NP | ML | LIMO INORGANICO GRIS |
| V5 | -1,00 | NP | ML | LIMO INORGANICO GRIS |
| | -2,00 | NP | ML | LIMO INORGANICO GRIS |
| V25 | -1,00 | NP | ML | LIMO INORGANICO GRIS |
| | -2,00 | NP | ML | LIMO INORGANICO GRIS |
| V21 | -1,00 | NP | ML | LIMO INORGANICO GRIS |
| | -2,00 | NP | ML | LIMO INORGANICO GRIS |
| **AREA DE CAPTACION** | | | | |

| UBICACIÓN | PROFUNDIDAD | I.P. | CLASIFICACION UNIFICADA | DESCRIPCION |
|---|---|---|---|---|
| **AREA DE CAPTACION** | | | | |
| V35 | 0,00 | 15,6 | CL | ARCILLA LIMOSA GRIS |
| V37 | 0,00 | 21,7 | CL | ARCILLA LIMOSA GRIS |
| V25 | 0,00 | 17,7 | CL | ARCILLA LIMOSA GRIS |
| V21 | 0,00 | 17,9 | CL | ARCILLA LIMOSA GRIS |
| V35 | -0,60 | 7,1 | CL | ARCILLA LIMOSA GRIS |
| V37 | -0,60 | 7,1 | CL | ARCILLA LIMOSA GRIS |
| V25 | -0,60 | 8,1 | CL | ARCILLA LIMOSA GRIS |
| V21 | -0,60 | 8,2 | CL | ARCILLA LIMOSA GRIS |

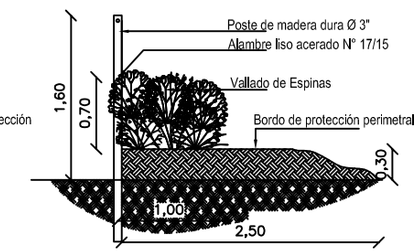REFERENCIAS

- V1 — UBICACION DE SONDEOS
- X: 754779 Y: 7529239 — EJES DE REPLANTEO
- 2,00 — ACOTACIONES ACUMULADAS
- COTA TOPOGRÁFICA

DOCUMENTOS DE REFERENCIA

| TITULO | N° |
|---|---|
| PLANO EJECUTIVO | ML A-02 |
| TANQUE AUSTRALIANO - FILTRO Y DISPOSITIVO PARA LAVADO DE ARENA | ML DET A-04 |
| INSTALACIONES HIDRAULICAS FILTRO Y LAVADO DE ARENA | ML DET A-05 |

| FECHA | DESCRIPCION DE LA REVISION | DIBUJO | CONTROLO | APROBO |
|---|---|---|---|---|
| agosto 2010 | revisión 00 | | | |

REPÚBLICA DEL PARAGUAY
MINISTERIO DE SALUD PÚBLICA Y BIENESTAR SOCIAL
SERVICIO NACIONAL DE SANEAMIENTO AMBIENTAL

Comunidad: MEDIA LUNA Distrito: MARISCAL ESTIGARRIBIA Departamento: BOQUERÓN

Escala: En Lámina — PLANO GENERAL DE INSTALACIONES REPLANTEO - CERCO PERIMETRAL — Fecha:

LÁMINA N°