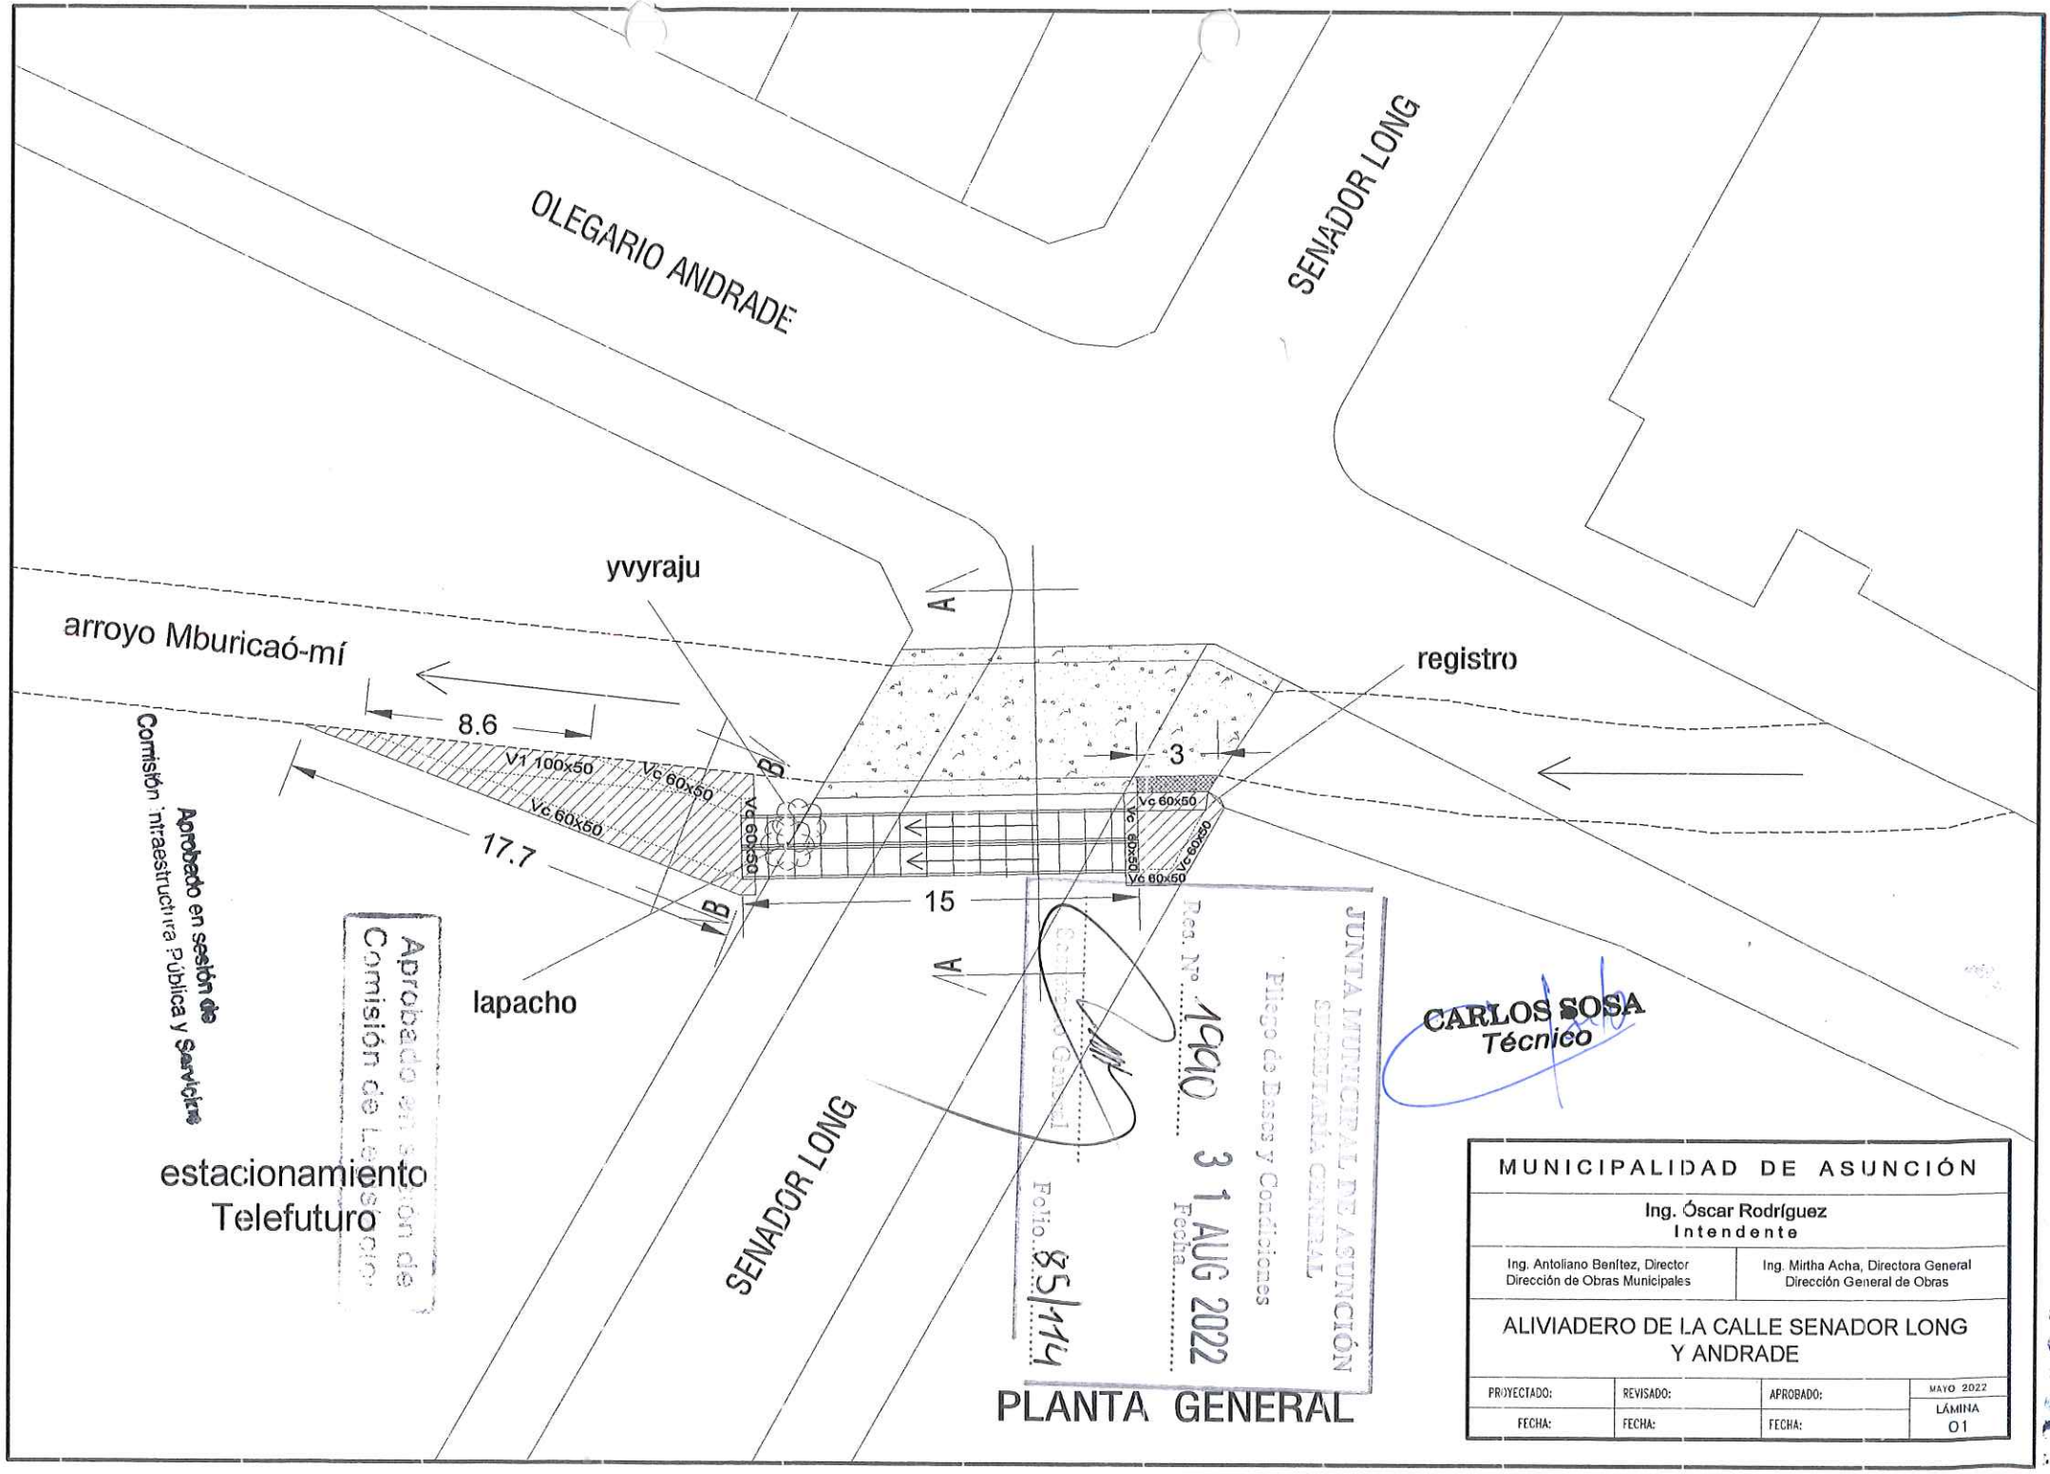
OLEGARIO ANDRADE
SENADOR LONG
yvyraju
arroyo Mburicaó-mí
registro
8.6
17.7
15
3
V1 100x50
Vc 60x50
Vc 60x50
Vc 60x50
Vc 60x50
Vc 60x50
Vc 60x50
Vc 60x50
A
B
A
B
lapacho
estacionamiento
Telefuturo
SENADOR LONG
Aprobado en sesión de
Comisión Infraestructura Pública y Servicios
Aprobado en sesión de
Comisión de Legislación
JUNTA MUNICIPAL DE ASUNCIÓN
SECRETARÍA GENERAL
Pliego de Bases y Condiciones
Secretaría General
Folio 85/114
Res. Nº 1410
Fecha 31 AUG 2022
CARLOS SOSA
Técnico
PLANTA GENERAL
MUNICIPALIDAD DE ASUNCIÓN
Ing. Óscar Rodríguez
Intendente
Ing. Antoliano Benítez, Director
Dirección de Obras Municipales
Ing. Mirtha Acha, Directora General
Dirección General de Obras
ALIVIADERO DE LA CALLE SENADOR LONG
Y ANDRADE
PROYECTADO:
REVISADO:
APROBADO:
MAYO 2022
FECHA:
FECHA:
FECHA:
LÁMINA
01

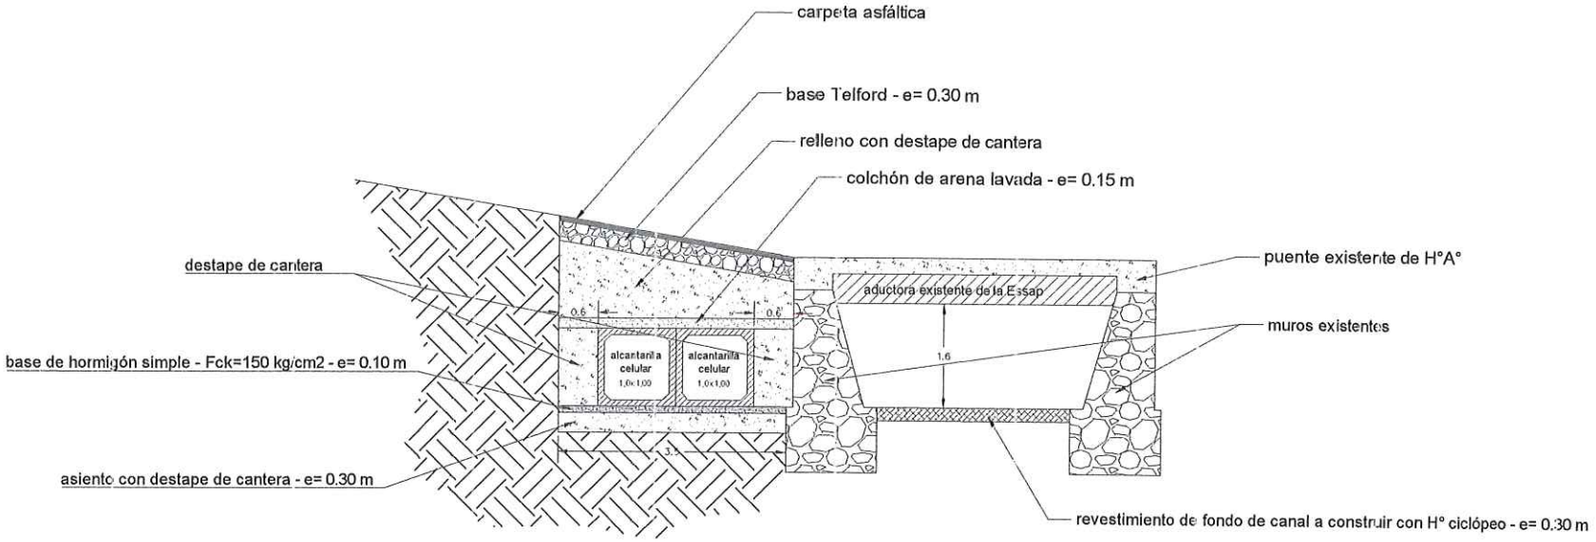

CORTE A - A

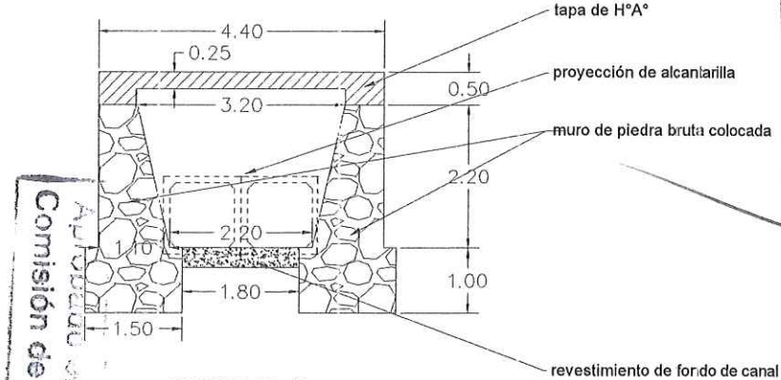

CORTE B - B

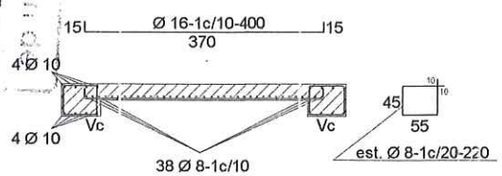

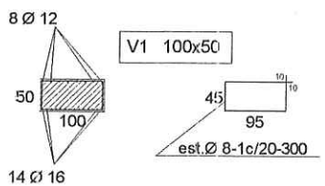

Aprobado en sesión de Comisión Intraestructura Pública y Servicios
Comisión de Legislación
Dirección General de Asesoría Jurídica
Fiscalización y Control de Obras
Res. Nº 1960
31 AUG 2022
Fecha
Folio 86/114

CARLOS SOSA
Técnico

SECCIONES Y DETALLES

MUNICIPALIDAD DE ASUNCIÓN			
Ing. Óscar Rodríguez Intendente			
Ing. Antoliano Benítez, Director Dirección de Obras Municipales		Ing. Mirtha Acha, Directora General Dirección General de Obras	
ALIVIADERO DE LA CALLE SENADOR LONG Y ANDRADE			
PROYECTADO:	REVISADO:	APROBADO:	MAYO 2022
FECHA:	FECHA:	FECHA:	LÁMINA 02