SANITARIOS DEL CIRCUITO COMERCIAL

GRUPO 3

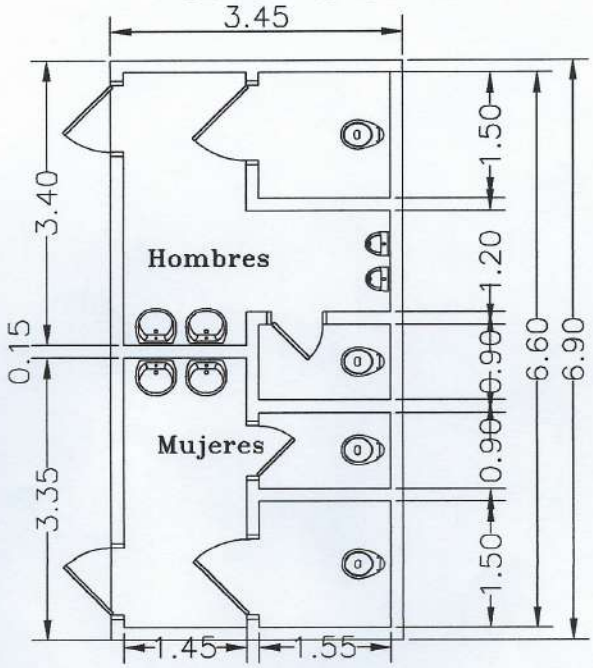

GRUPO 4

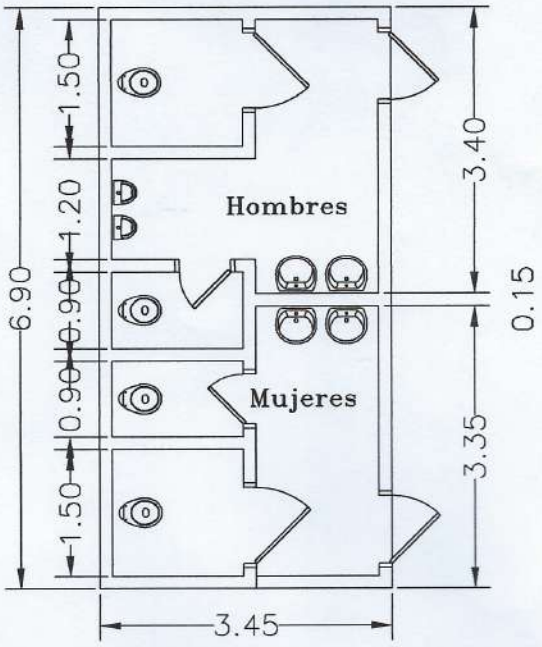

ESCALA 1:75

	PROYECTO	FECHA
DIRECCIÓN DE DESARROLLO URBANO Y TERRITORIAL	MANTENIMIENTO Y REPARACION DE SANITARIOS DE LA FERIA Y DEL CIRCUITO COMERCIAL	ABRIL 2022

INTENDENTE	VERIFICACIÓN	ELABORACION
DON LUIS YD SANCHEZ	ARQ. EDGAR JAVIER FERNANDEZ DIRECTOR DESARROLLO URBANO Y TERRITORIAL Arq. Edgar Fernández Director Desarrollo Urbano y Territorial Municipalidad de Encarnación	OSCAR BENITEZ ARQ. ENZO ZAYAS Arq. Enzo Zayas Silvero Planificación Municipalidad de Encarnación