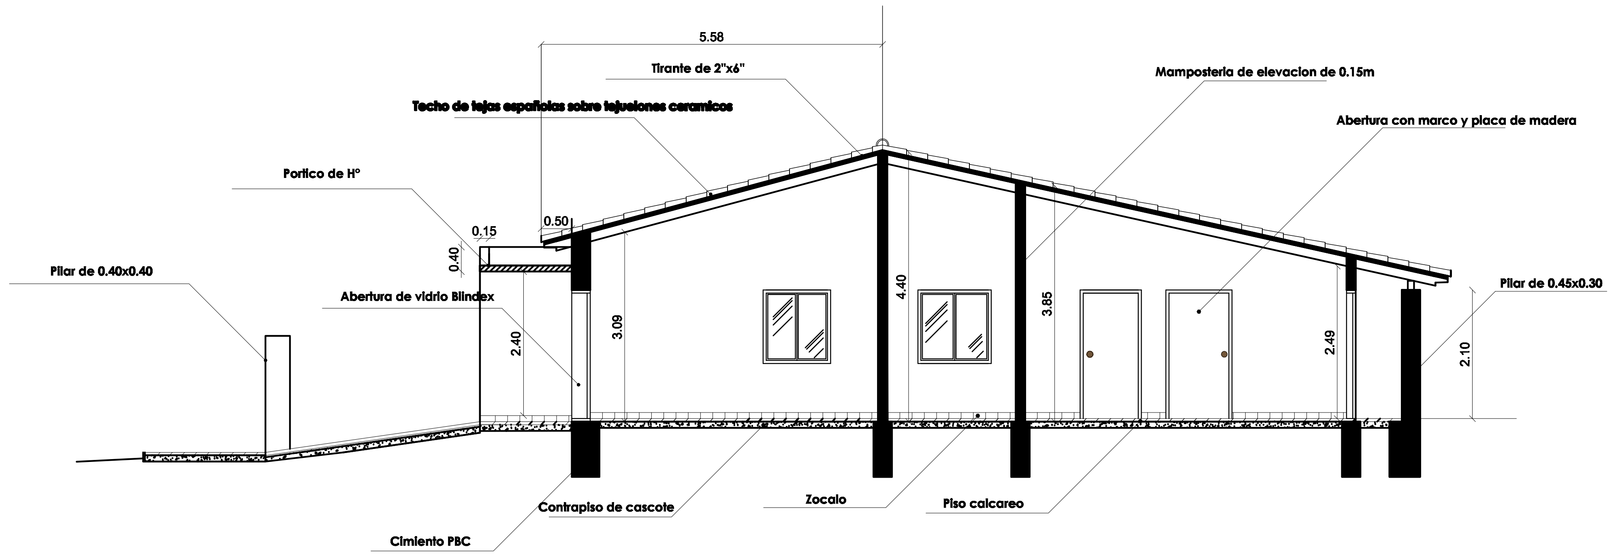

CORTE A - A Escala 1: 50

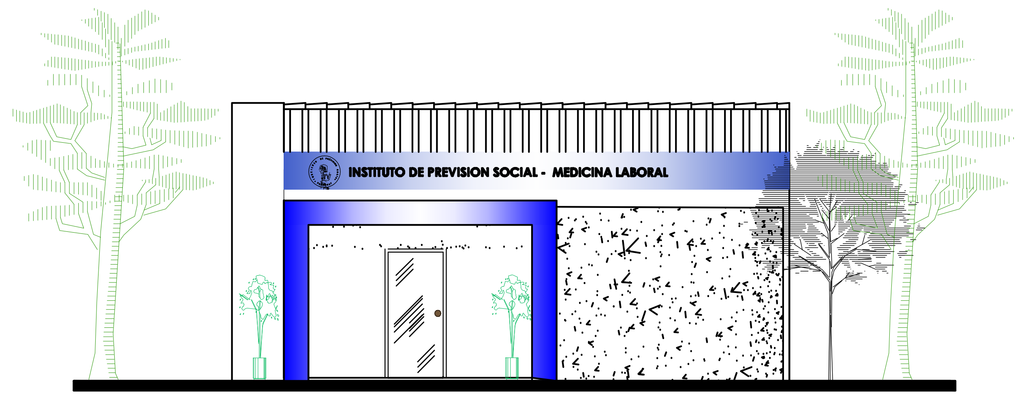

Fachada Frontal

INSTITUTO DE PREVISION SOCIAL

MEDICINA LABORAL

INSTITUTO DE PREVISION SOCIAL
DIRECCION DE INFRAESTRUCTURA
ASUNCION - PARAGUAY

PROYECTO DE AMPLIACION Y REMODELACION

CORTE Y FACHADA

ESCALA : 1/50

DIRECCION DE INFRAESTRUCTURA

DEPARTAMENTO DE MATENIMIENTO DE OBRAS		SECCION PROYECTOS
DIRECTOR DE INFRAESTRUCTURA: ING. JUAN ACUÑA CARVALLO	JEFE DE DEPARTAMENTO: ARQ. RICARDO GONZÁLEZ TORRES	Fecha: Marzo/2011
JEFE DE SECCION PROYECTOS	SECCION PROYECTO	

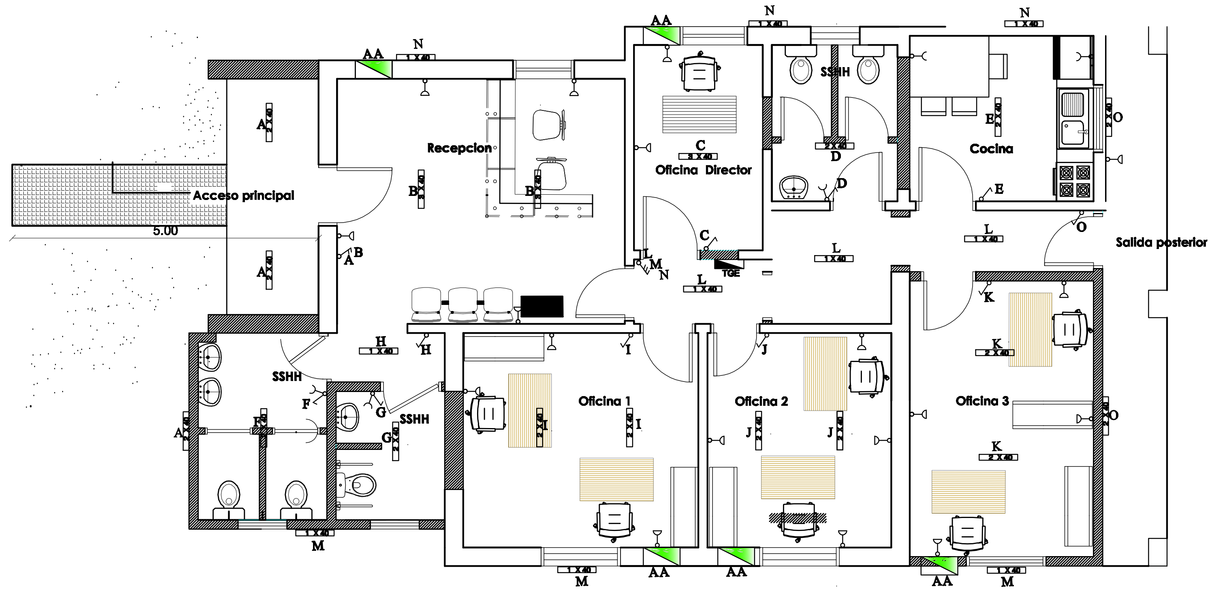

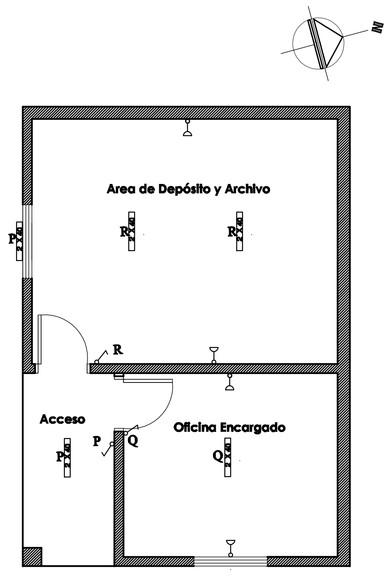

MEDICINA OCUPACIONAL - INSTALACION ELECTRICA - Escala 1:50

INSTITUTO DE PREVISION SOCIAL

MEDICINA LABORAL

INSTITUTO DE PREVISION SOCIAL
DIRECCION DE INFRAESTRUCTURA
ASUNCION - PARAGUAY

PROYECTO DE AMPLIACION Y REMODELACION

INSTALACION ELECTRICA

ESCALA : 1/50

DIRECCION DE INFRAESTRUCTURA

DEPARTAMENTO DE MATENIMIENTO DE OBRAS		SECCION PROYECTOS
DIRECTOR DE INFRAESTRUCTURA: ING. JUAN ACUÑA CARVALLO	JEFE DE DEPARTAMENTO: ARQ. RICARDO GONZÁLEZ TORRES	Fecha: Marzo/2011
JEFE DE SECCION PROYECTOS	SECCION PROYECTO	