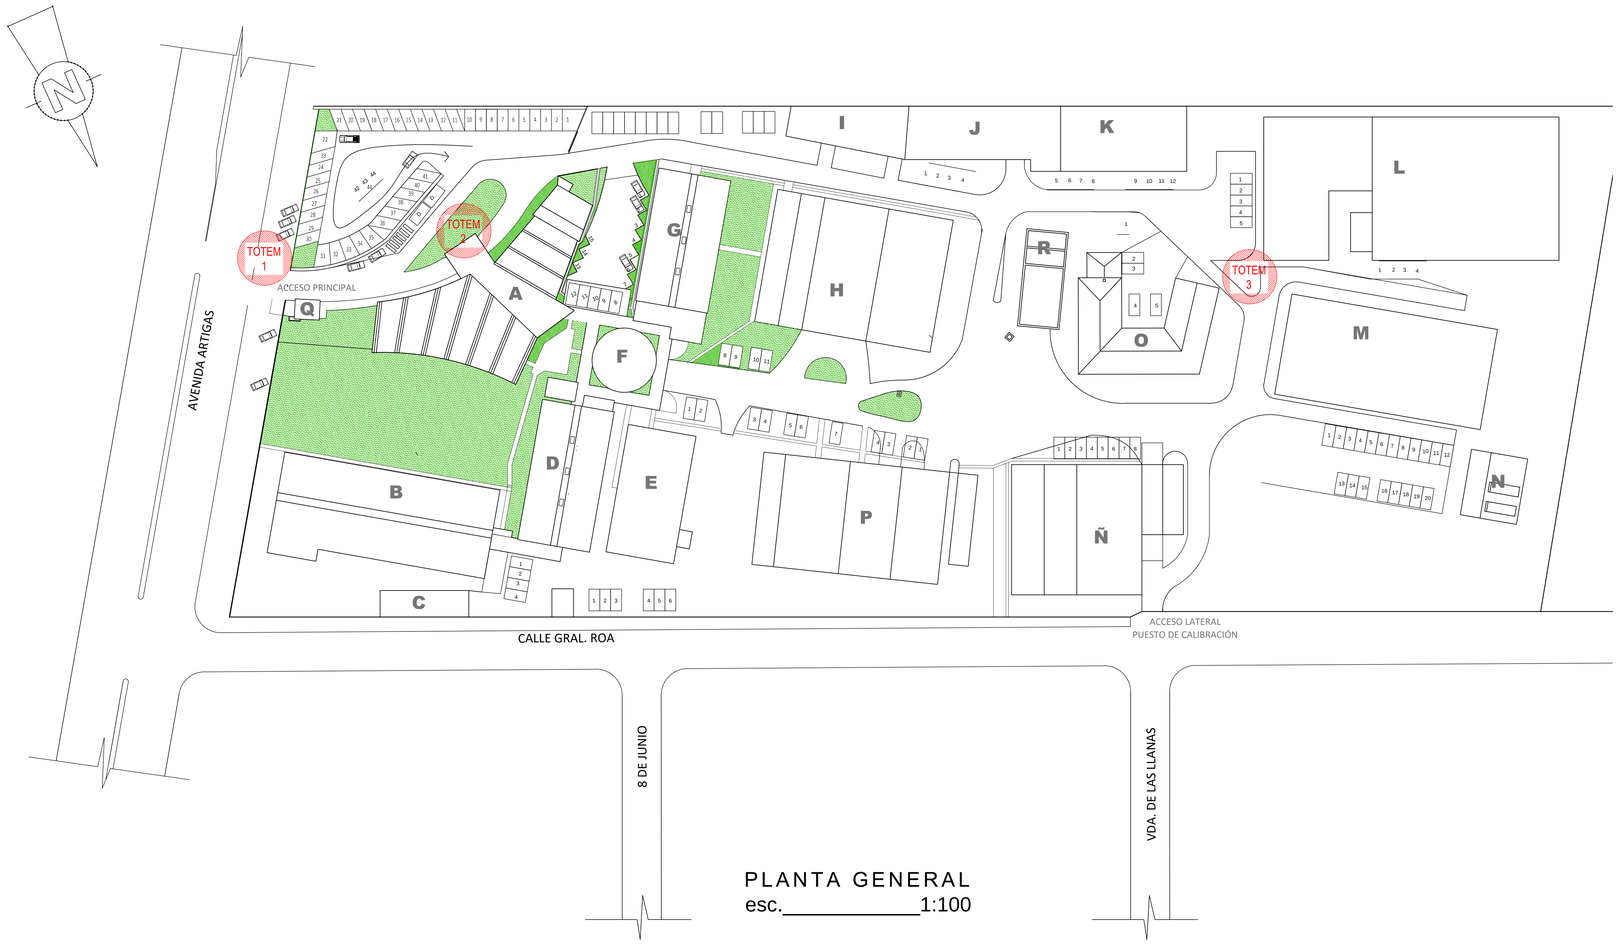

PLANTA GENERAL
esc._____1:100

TOTEM 1 - item 29

TOTEM 2 - item 10

TOTEM 2 - item 10

TOTEM 3 - item 49 imagenes ilustrativas

Ítems	Descripción de los trabajos
10	Provisión y colocación de tótem símbolo del INTN corpóreo , material metálico, con pintura de terminación color institucional. Altura: 1,50 m - Diseño sujeto a aprobación por la fiscalización. Ver imagen ilustrativa en las especificaciones técnicas.
29	Reparación y Mantenimiento de Tótem de Acceso, sobre vereda Avda. Artigas antes de la caseta del guardia. Dos colores gris oscuro y gris claro. Ver imagen en las Especificaciones Técnicas.
49	Provisión y Colocación de Tótem para ONM. Ver imagen ilustrativa en Especificaciones Técnicas.

INSTITUTO NACIONAL DE TECNOLOGÍA, NORMALIZACIÓN Y METROLOGÍA

READECUACIONES VARIAS EN LAS INSTALACIONES DEL INTN

PLANTA UBICACIÓN DE TOTEM
BLOQUES INTN

ESCALA: 1/500

DIRECCION ADMINISTRATIVA Y FINANCIERA - DAF
DEPARTAMENTO DE OBRAS CIVILES - DOBC

DIRECTORA DAF	Econ. Carolina Galeano	FECHA: AGOSTO-2021
JEFA DOBC	Arq. Ma. Isabel Rojas	LÁMINA Nº DE ORDEN: INTN-ARQ-03