UNIVERSIDAD NACIONAL DE CONCEPCION
PLANO GENERAL CAMPUS UNIVERSITARIO

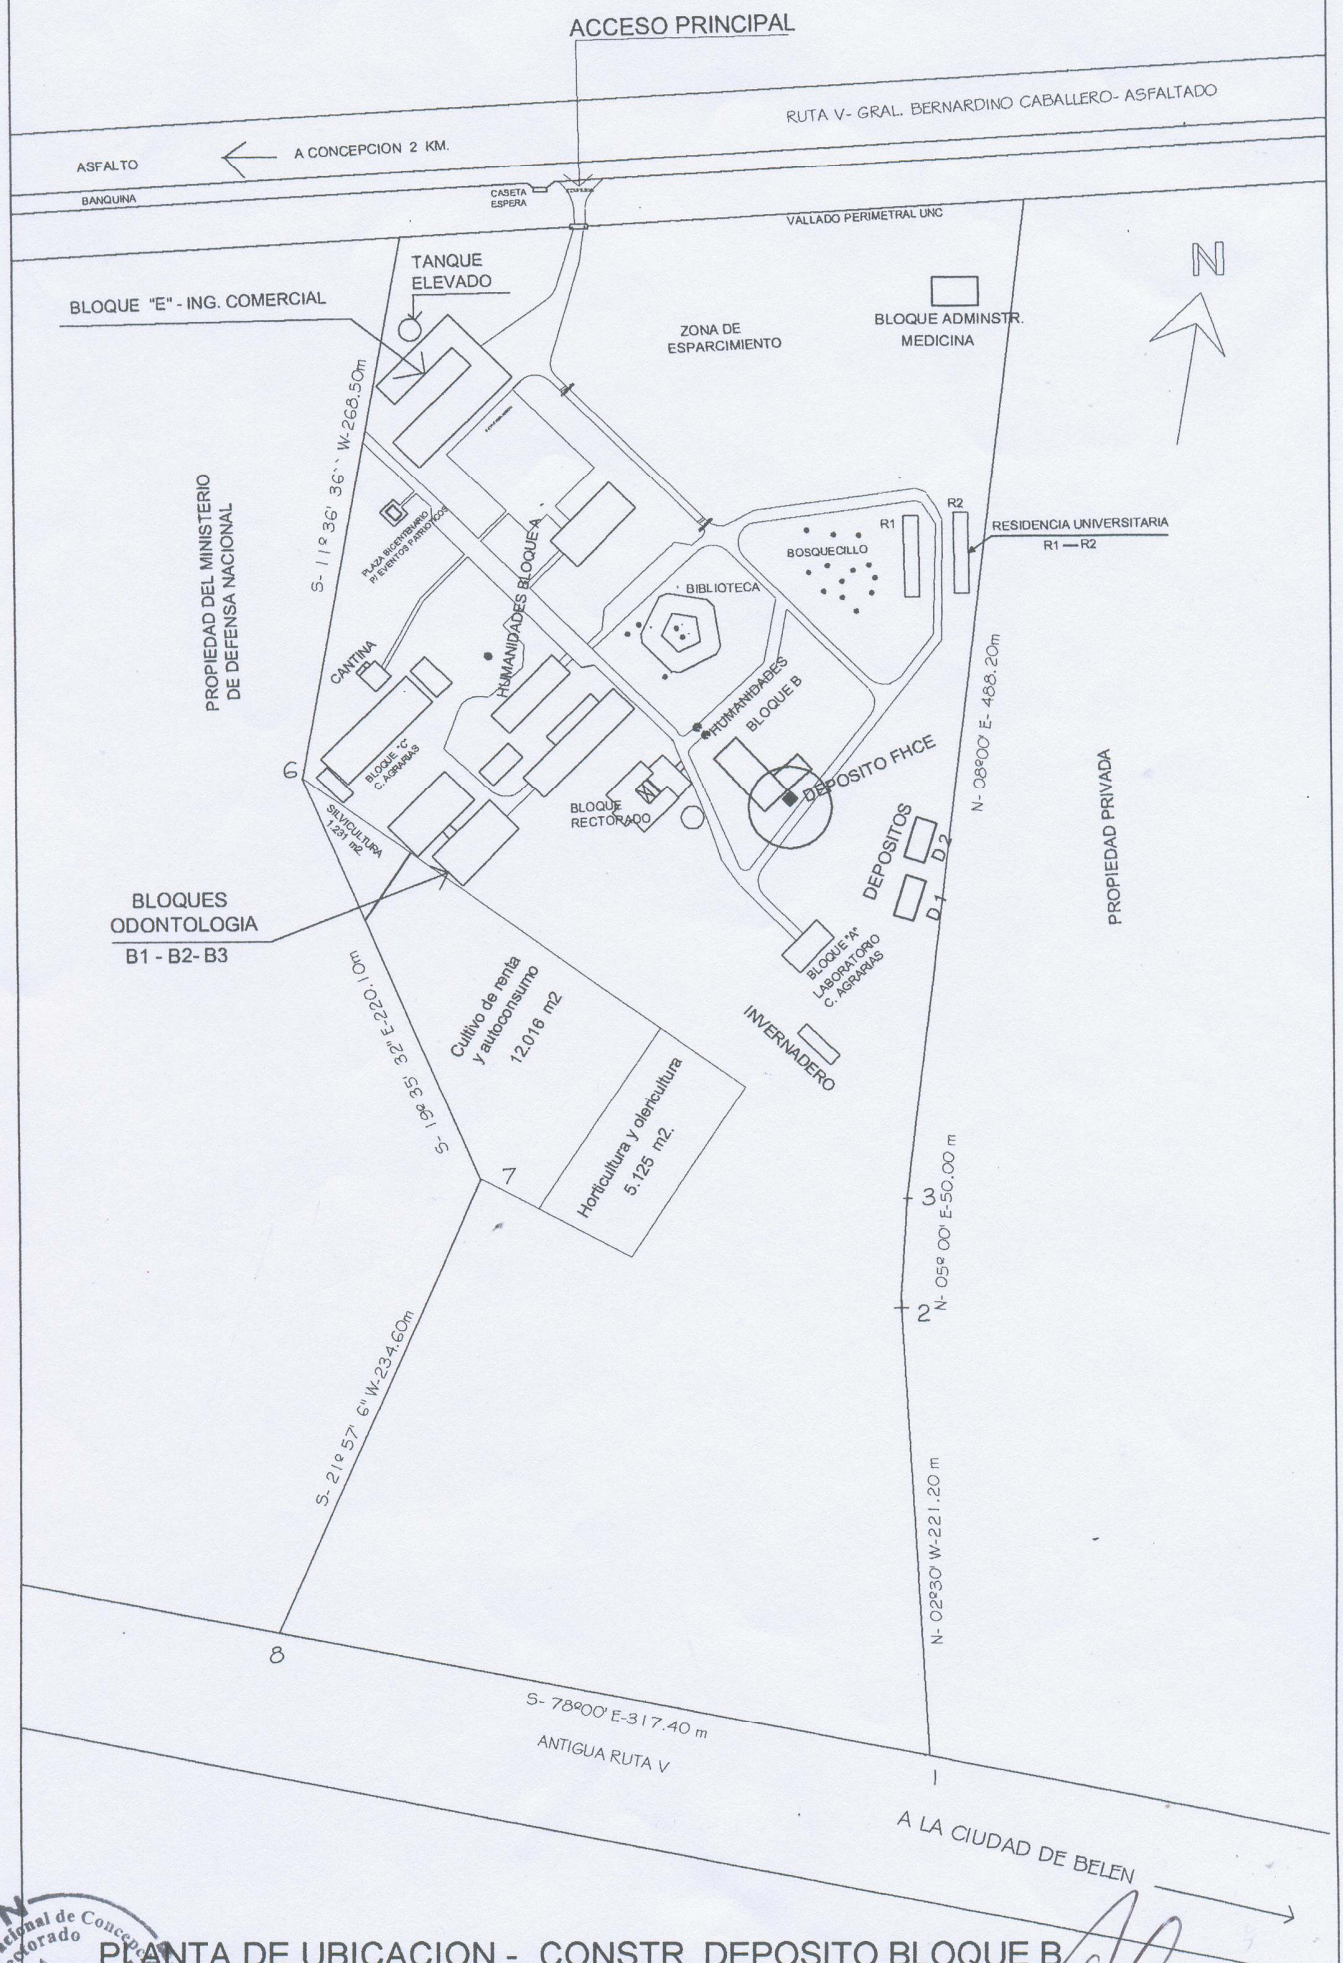

PLANTA DE UBICACION - CONSTR. DEPOSITO BLOQUE B
FACULTAD DE HUMANIDADES - UNC

Universidad Nacional de Concepción Rectorado

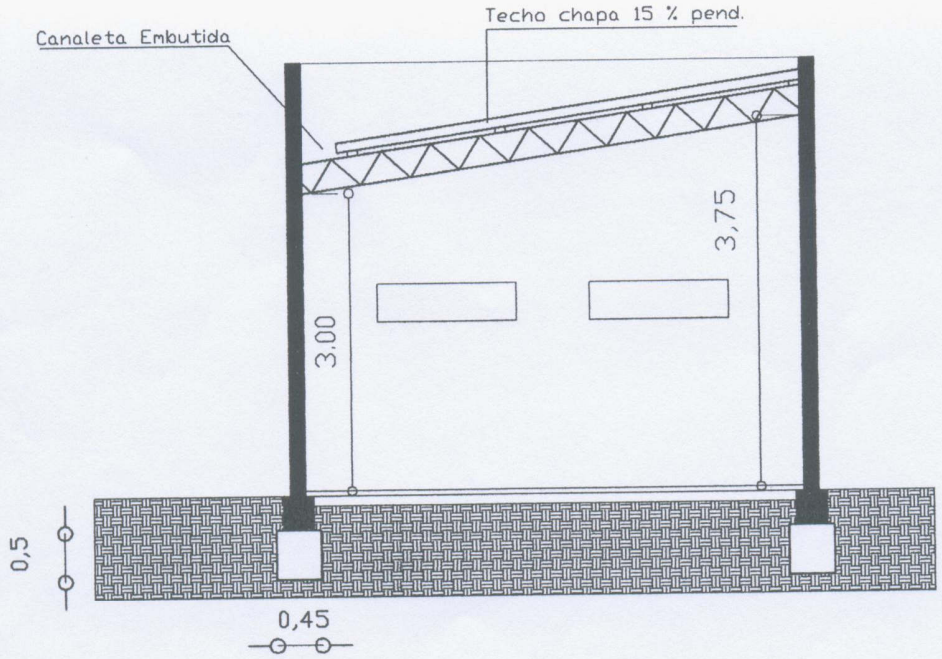

CORTE A - B
ESC. _____ 1:100

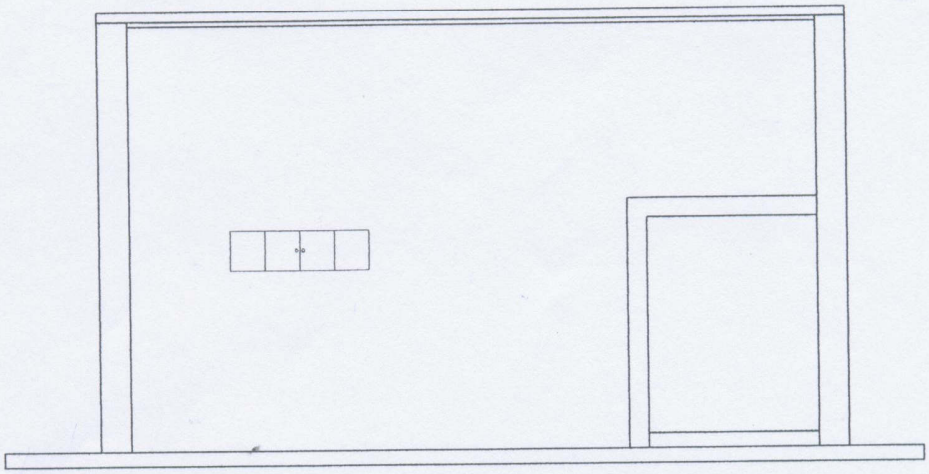

FACHADA PRINCIPAL
ESC. _____ 1:100

OBRA	CONSTRUCCION DE DEPOSITO BLOQUE B DE LA FHCE - 3ª ETAPA
DIRECCION	RUTA V GRAL. BERNARDINO CABALLERO KM. 2
PROPIETARIO	FAC. DE HUMANIDADES - UNC
PROFESIONAL	ARQ. FRANCISCO S. LOPEZ - DIRECTOR DE PLANIFICACION TEC.

PROFESIONAL

PROPIETARIO

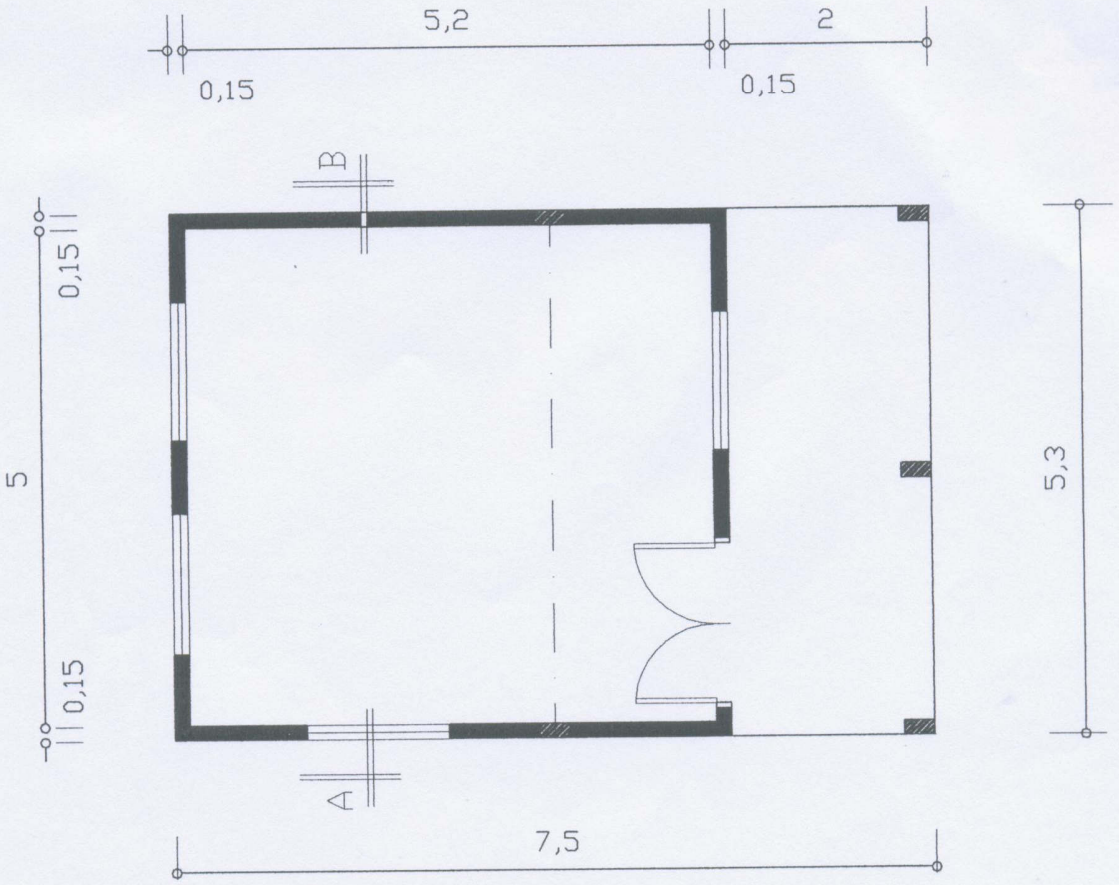

PLANTA ARQUITECTONICA
ESC. 1 : 100

OBRA	CONSTRUCCION DE DEPOSITO BLOQUE B DE LA FHCE - 3ª ETAPA
DIRECCION	RUTA V GRAL. BERNARDINO CABALLERO KM. 2
PROPIETARIO	FAC. DE HUMANIDADES - UNC
PROFESIONAL	ARQ. FRANCISCO S. LOPEZ - DIRECTOR DE PLANIFICACION TEC.

Universidad Nacional de Concepción Rectorado

PROFESIONAL

PROPIETARIO