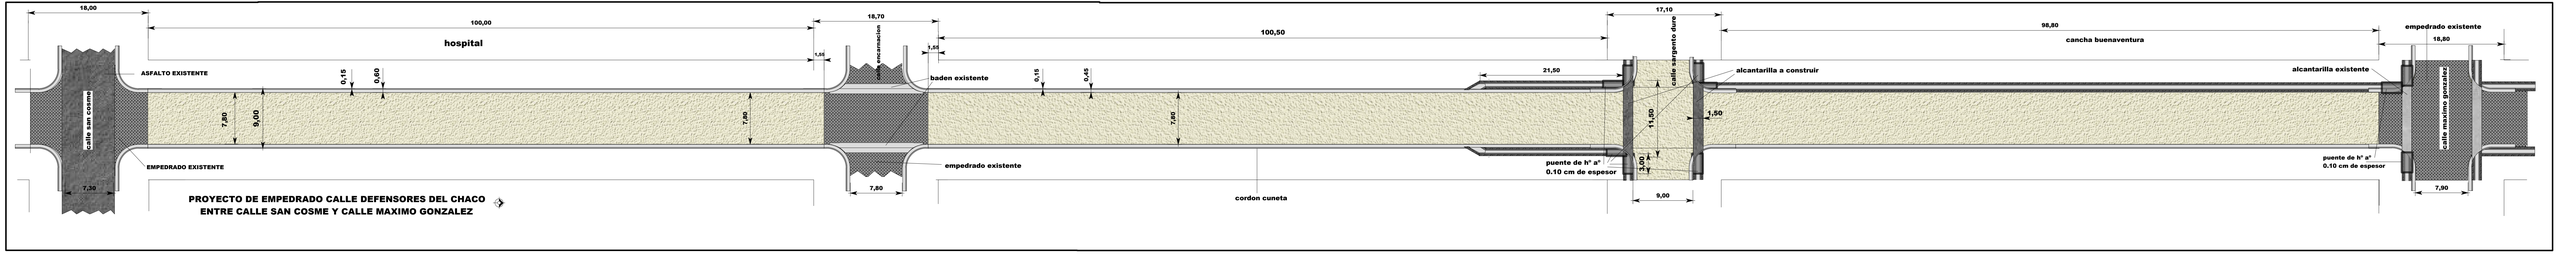

PROYECTO DE EMPEDRADO CALLE DEFENSORES DEL CHACO
ENTRE CALLE SAN COSME Y CALLE MAXIMO GONZALEZ