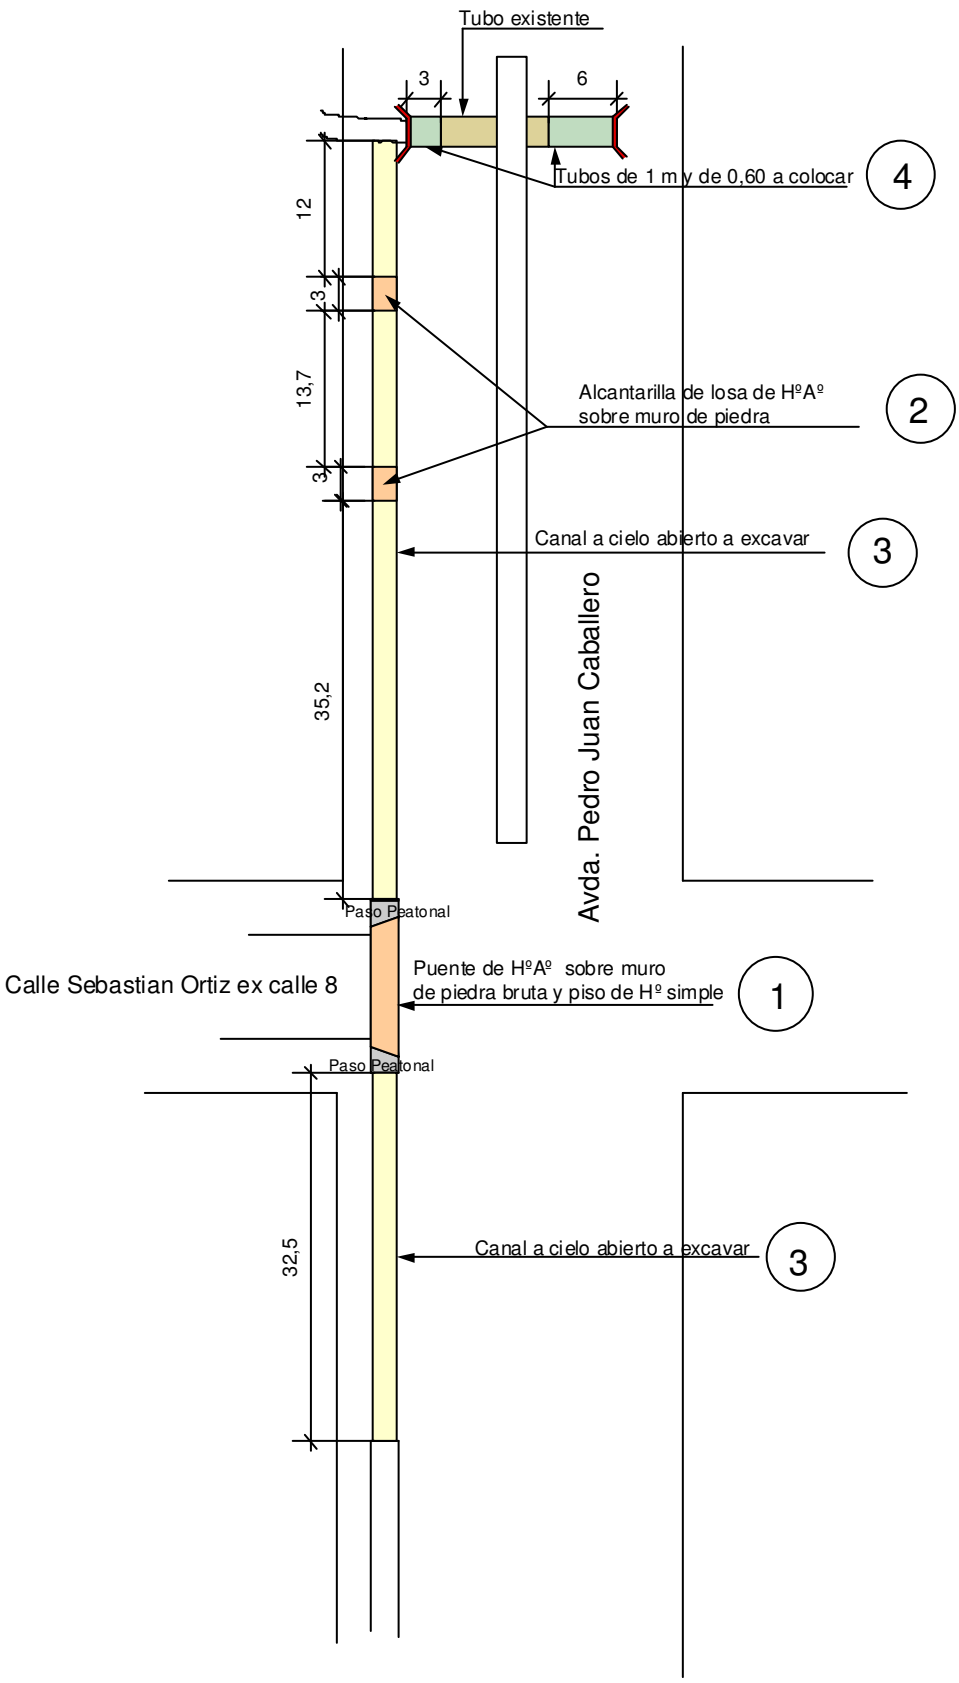
Tubo existente
3
6
Tubos de 1 m y de 0,60 a colocar
4
12
3
13,7
3
Alcantarilla de losa de HºAº
sobre muro de piedra
2
Canal a cielo abierto a excavar
3
35,2
Avda. Pedro Juan Caballero
Paso Peatonal
Calle Sebastian Ortiz ex calle 8
Puente de HºAº sobre muro
de piedra bruta y piso de Hº simple
1
Paso Peatonal
32,5
Canal a cielo abierto a excavar
3