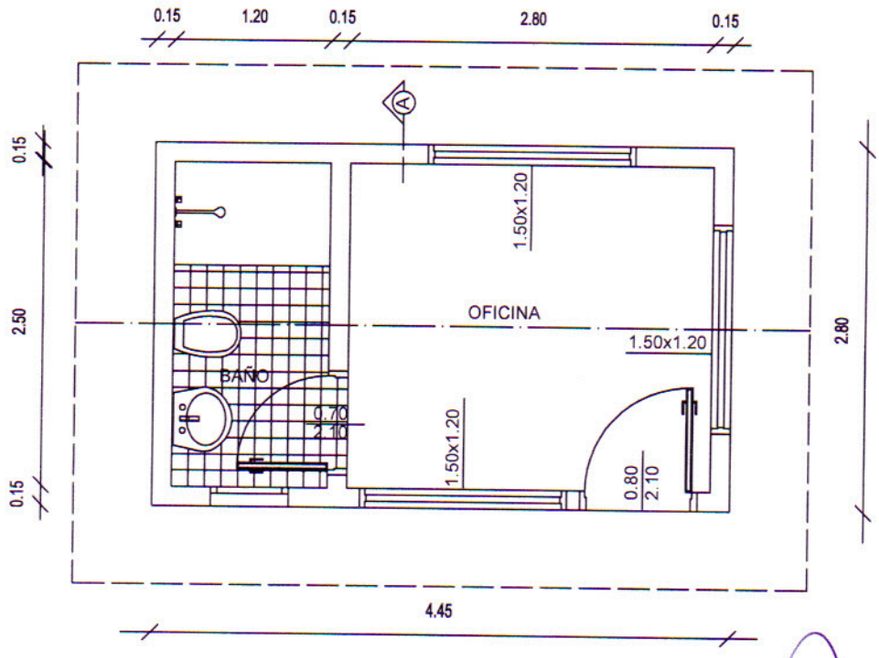

PLANTA ACOTADA

Arq. José N. Kronawetter
Jefe Int. D.T. - D.O.P.
M.O.P.C.

MINISTERIO DE OBRAS PUBLICAS Y COMUNICACIONES
VICEMINISTERIO DE OBRAS PUBLICAS Y COMUNICACIONES

M.O.P.C

DIRECCION DE OBRAS PUBLICAS	Director de Obras Públicas:	Plano: CASETA DE CANTERA DE YPACARAY		Escala: 1:50
	Arq. Ricardo Riego Volpe.	PLANTA ACOTADA		
DEPARTAMENTO DE ARQUITECTURA	Jefe Dpto. de Arquitectura	Proyectista:	Digitalización:	Fecha:
	Arq. Elisa Valinotti.	Arq. Gustavo Ruiz	Eduardo Del Valle	25/02/2015

38
(treinta y ocho)

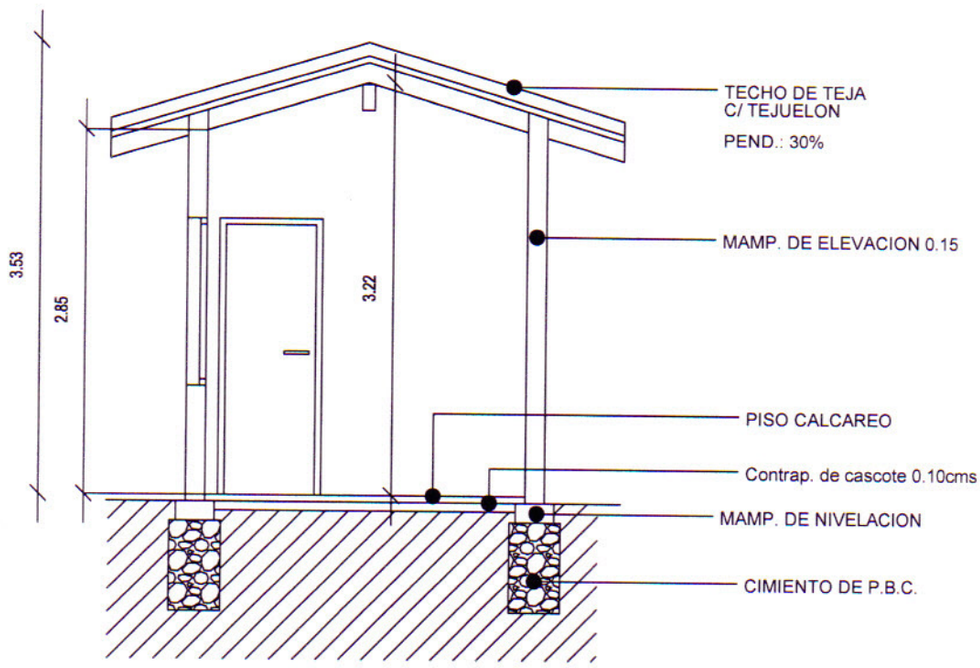

CORTE A A

Arq. José N. Kronawetter
Jefe Int. D.T. - D.O.P.
M.O.P.C.

MINISTERIO DE OBRAS PUBLICAS Y COMUNICACIONES VICEMINISTERIO DE OBRAS PUBLICAS Y COMUNICACIONES		M.O.P.C		
DIRECCION DE OBRAS PUBLICAS	Director de Obras Públicas:	CASETA - CANTERA DE YPACARAI		Escala: 1:50
	Arq. Ricardo Riego Volpe.	CORTE A-A		
DEPARTAMENTO DE ARQUITECTURA	Jefe Dpto. de Arquitectura	Proyectista:	Digitalización:	Fecha:
	Arq. Elisa Valinotti.	Arq. Gustavo Ruiz	Eduardo Del Valle	25/02/2015

37
(treinta y siete)

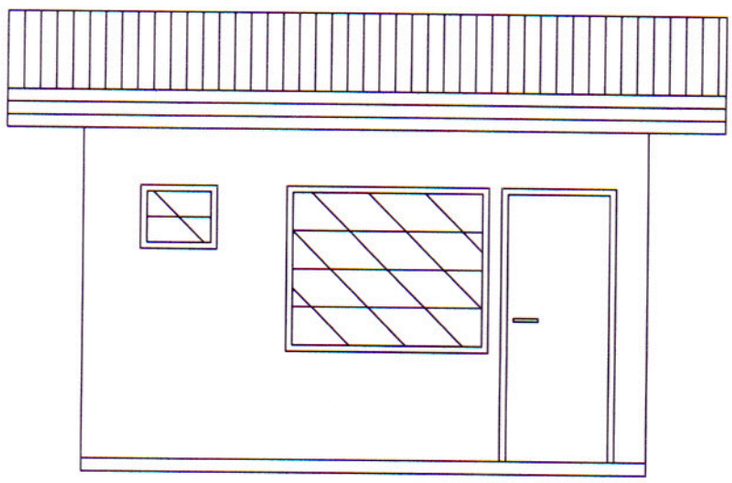

FACHADA PRINCIPAL

Arq. José N. Kronawetter
Jefe Int. D.T. - D.O.P.
M.O.P.C.

MINISTERIO DE OBRAS PUBLICAS Y COMUNICACIONES VICEMINISTERIO DE OBRAS PUBLICAS Y COMUNICACIONES		M.O.P.C		
DIRECCION DE OBRAS PUBLICAS	Director de Obras Públicas:	CASETA - CANTERA DE YPACARAI		Escala: 1/50
	Arq. Ricardo Riego Volpe.	FACHADA PRINCIPAL		
DEPARTAMENTO DE ARQUITECTURA	Jefe Dpto. de Arquitectura	Proyectista:	Digitalización:	Fecha:
	Arq. Elisa Valinotti.	Arq. Gustavo Ruiz	Eduardo Del Valle	25/02/2015

36
(treinta y seis)