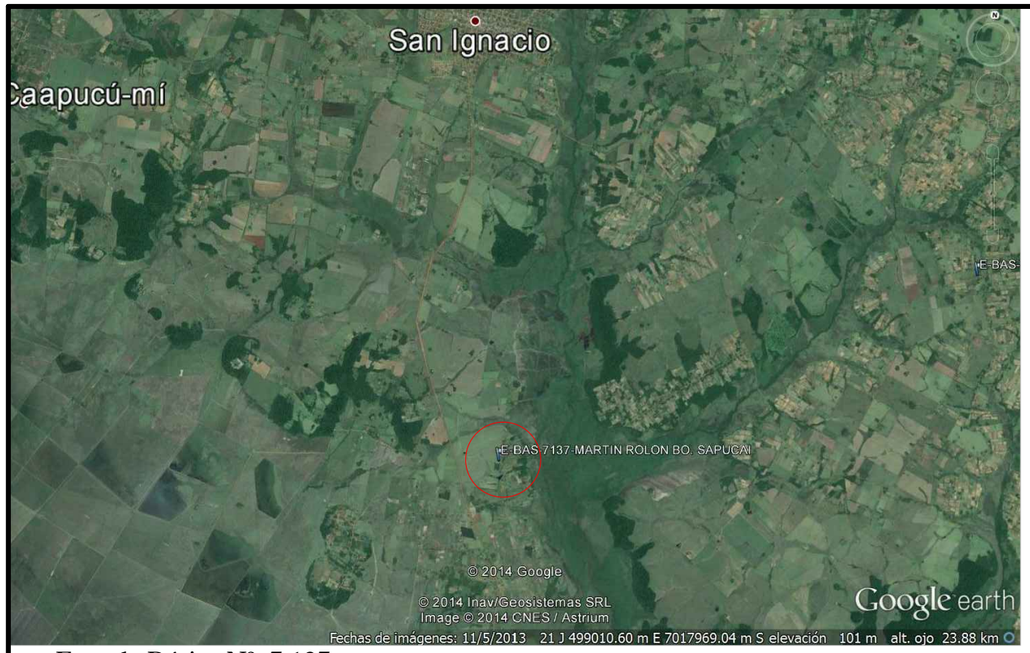

Escuela Básica Nº: 7.137

Asent. Martín Rolón
Bº SAPUCAI
Coordenadas U.T.M.

NORTE: 7.014.312
ESTE: 498.965

DISTRITO DE SAN IGNACIO GUAZU

DISPOSICION DE COCINA COMEDOR EN EL TERRENO

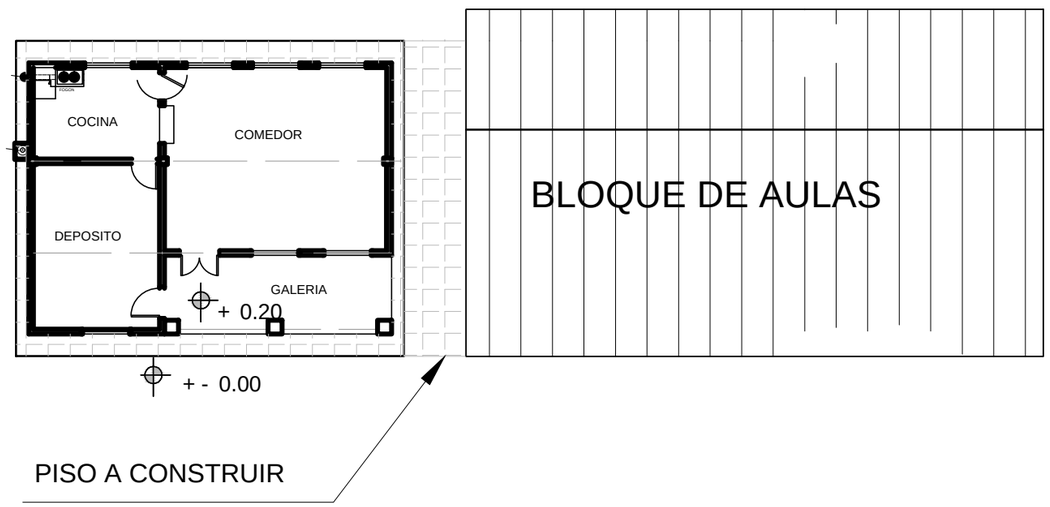

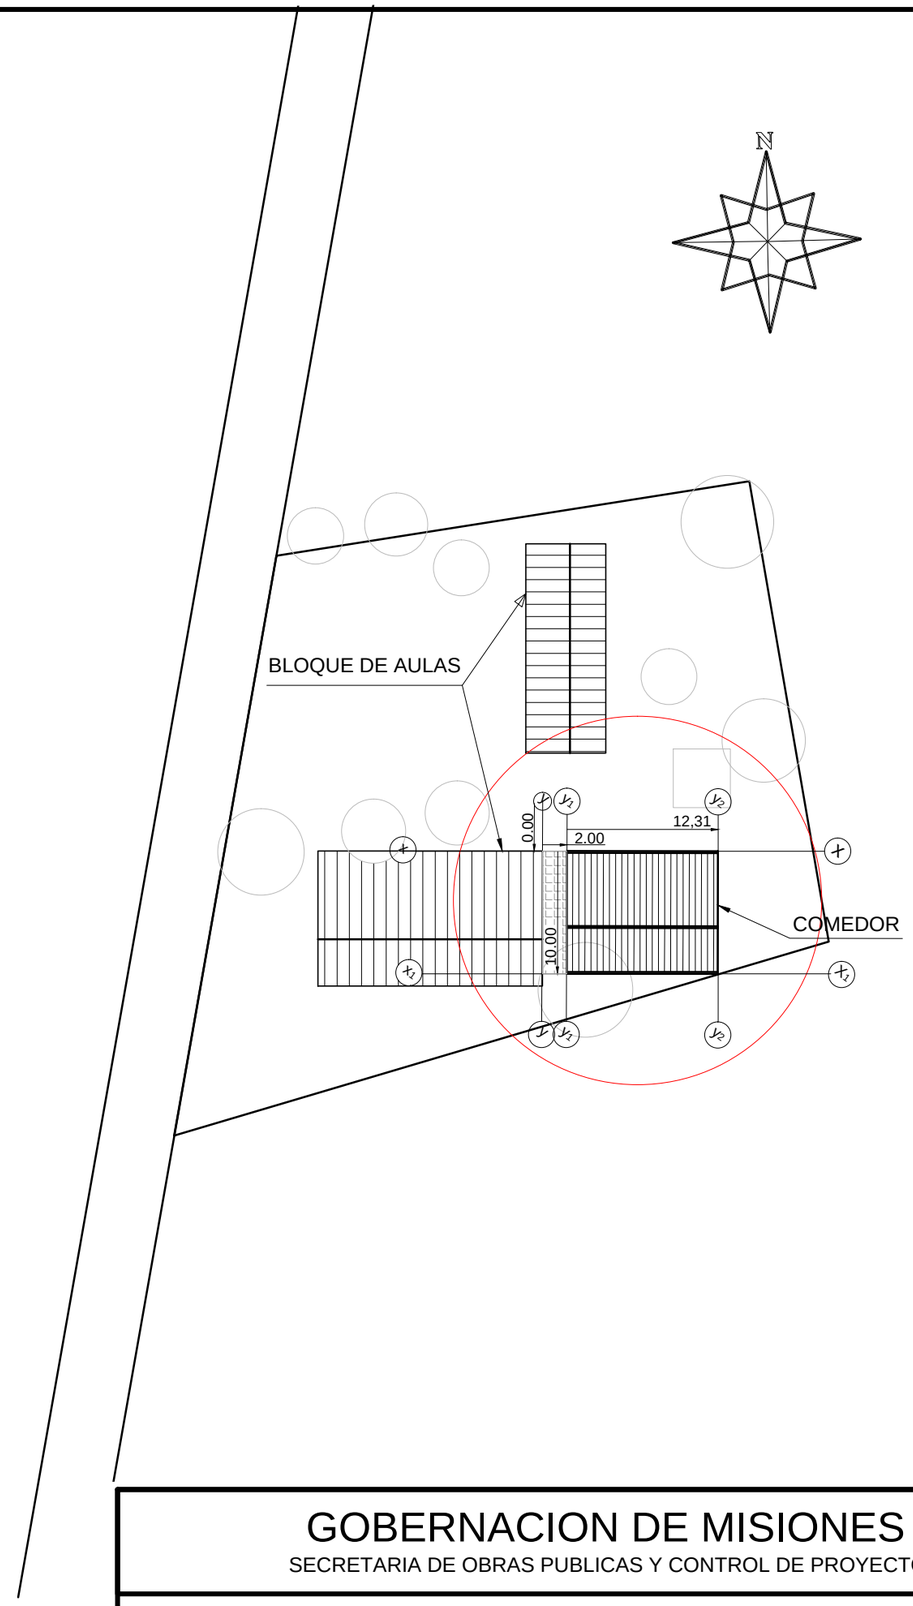

GOBERNACION DE MISIONES

SECRETARIA DE OBRAS PUBLICAS Y CONTROL DE PROYECTOS

CONSTRUCCION DE COCINA COMEDOR TIPO MEC-1 CON FOGON

PLANTA DE LOCALIZACION Y UBICACION - AGOSTO 2014

1-G
1/500