GOBERNACION DE CAAGUAZU

UNIDAD OPERATIVA DE CONTRATACIONES - UOC

Abog. Mario Varela
Gobierno Departamental 2013 - :

PLANILLA DE COMPUTO METRICO Y PRECIO REFERENCIAL

CONSTRUCCION DE GRADERIAS EN TEMBIAPORA

Obra: Construcción de Graderias en Tembiapora

Ubicación: Distrito de Tembiapora (Club 13 de Julio)

ITEM	CODIGO	RUBRO	UNIDAD DE MEDIDA	CANTIDAD	P. UNITARIO	P. TOTAL
1	**72131601-9988**	**CONSTRUCCIÓN DE GRADERIA**	**GLOBAL**	**1**		
1.1	72131601-002	Cartel con Logotipo y letras en colores	un	1		
1.2	72131601-003	Excavación y carga de cimiento de piedra bruta colocada P.B.C.	m3	27		
1.3	72131601-005	Muro de Nivelación de ladrillo común espesor 0,45 m.	m2	27		
1.4	72131601-005	Muro de Elevación de ladrillo común espesor 0,30 m.	m2	90		
1.5	72131601-004	Losetas prefabricadas de H°A° en "L" para huella y contra huella de graderia.	m3	29		
1.6	72131601-013	Limpieza final	gl	1		
		TOTAL				

UOC
Gobernación del V Dpto. de Caaguazú

Abog. Luis Rolando Portillo
Dtr. UOC
Gobernación de Caaguazú

CONSTRUCCIÓN DE GRADERIA DEPORTIVA PARA ESTADIO DE FUTBOL
CLUB 13 DE JULIO DE LA LIGA DEPORTIVA TEMBIAPORÂ - LOCALIDAD CABALLERIA
DISTRITO DE TEMBIAPORÂ - DPTO. CAAGUAZÚ - PY

43 metros lineales de Graderia

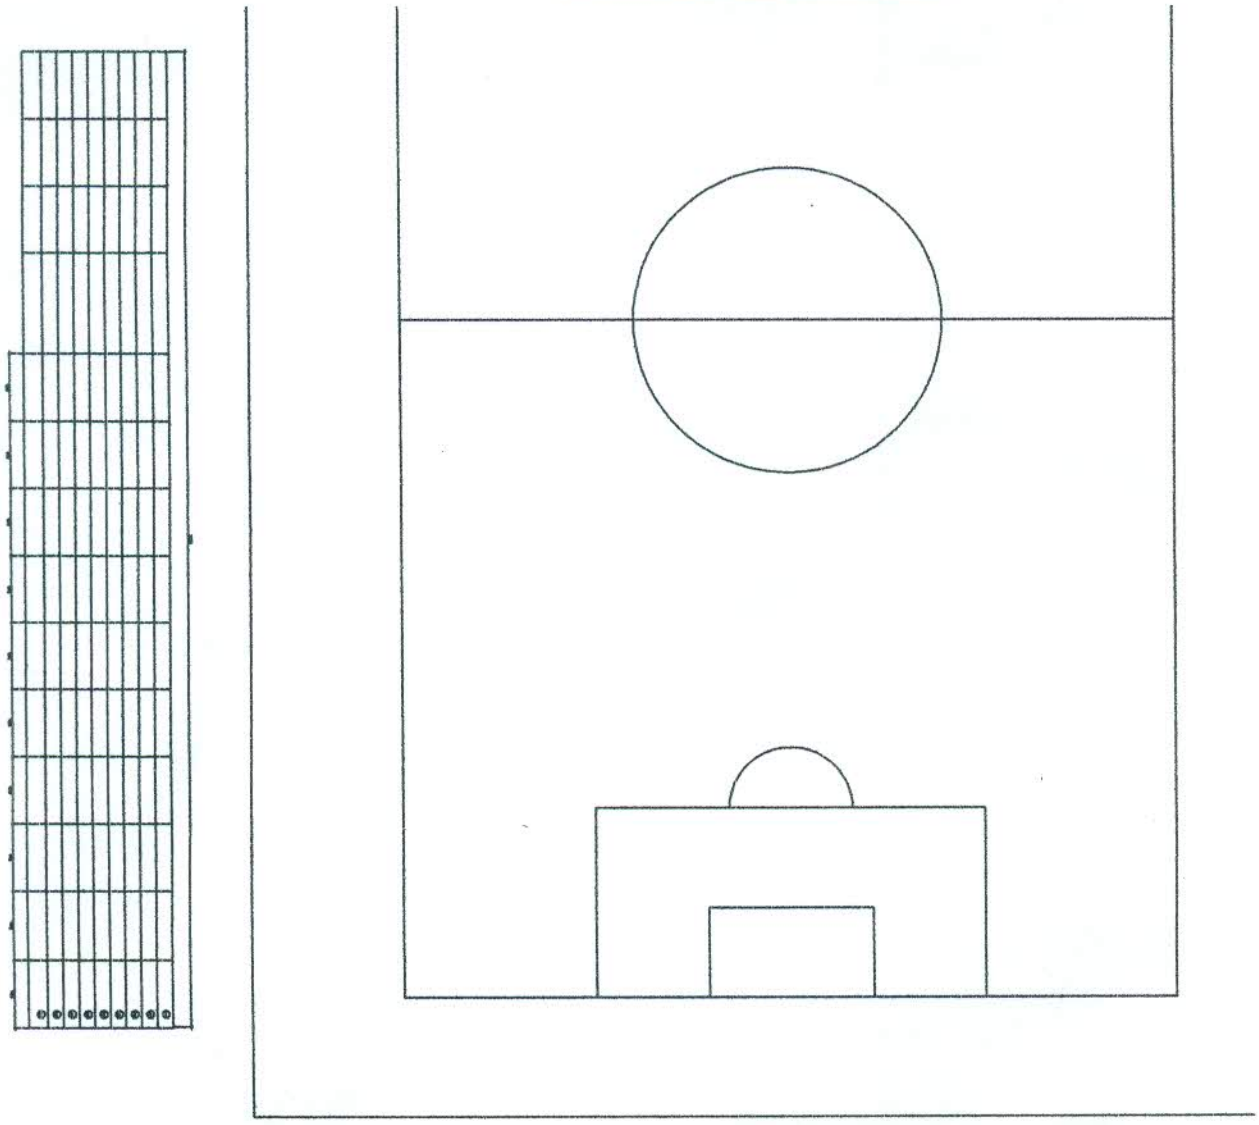

43 metros lineales de Graderia

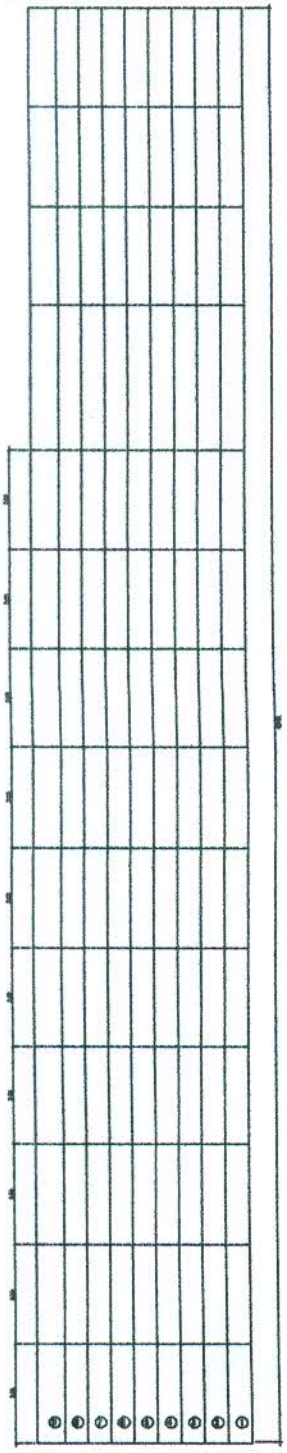

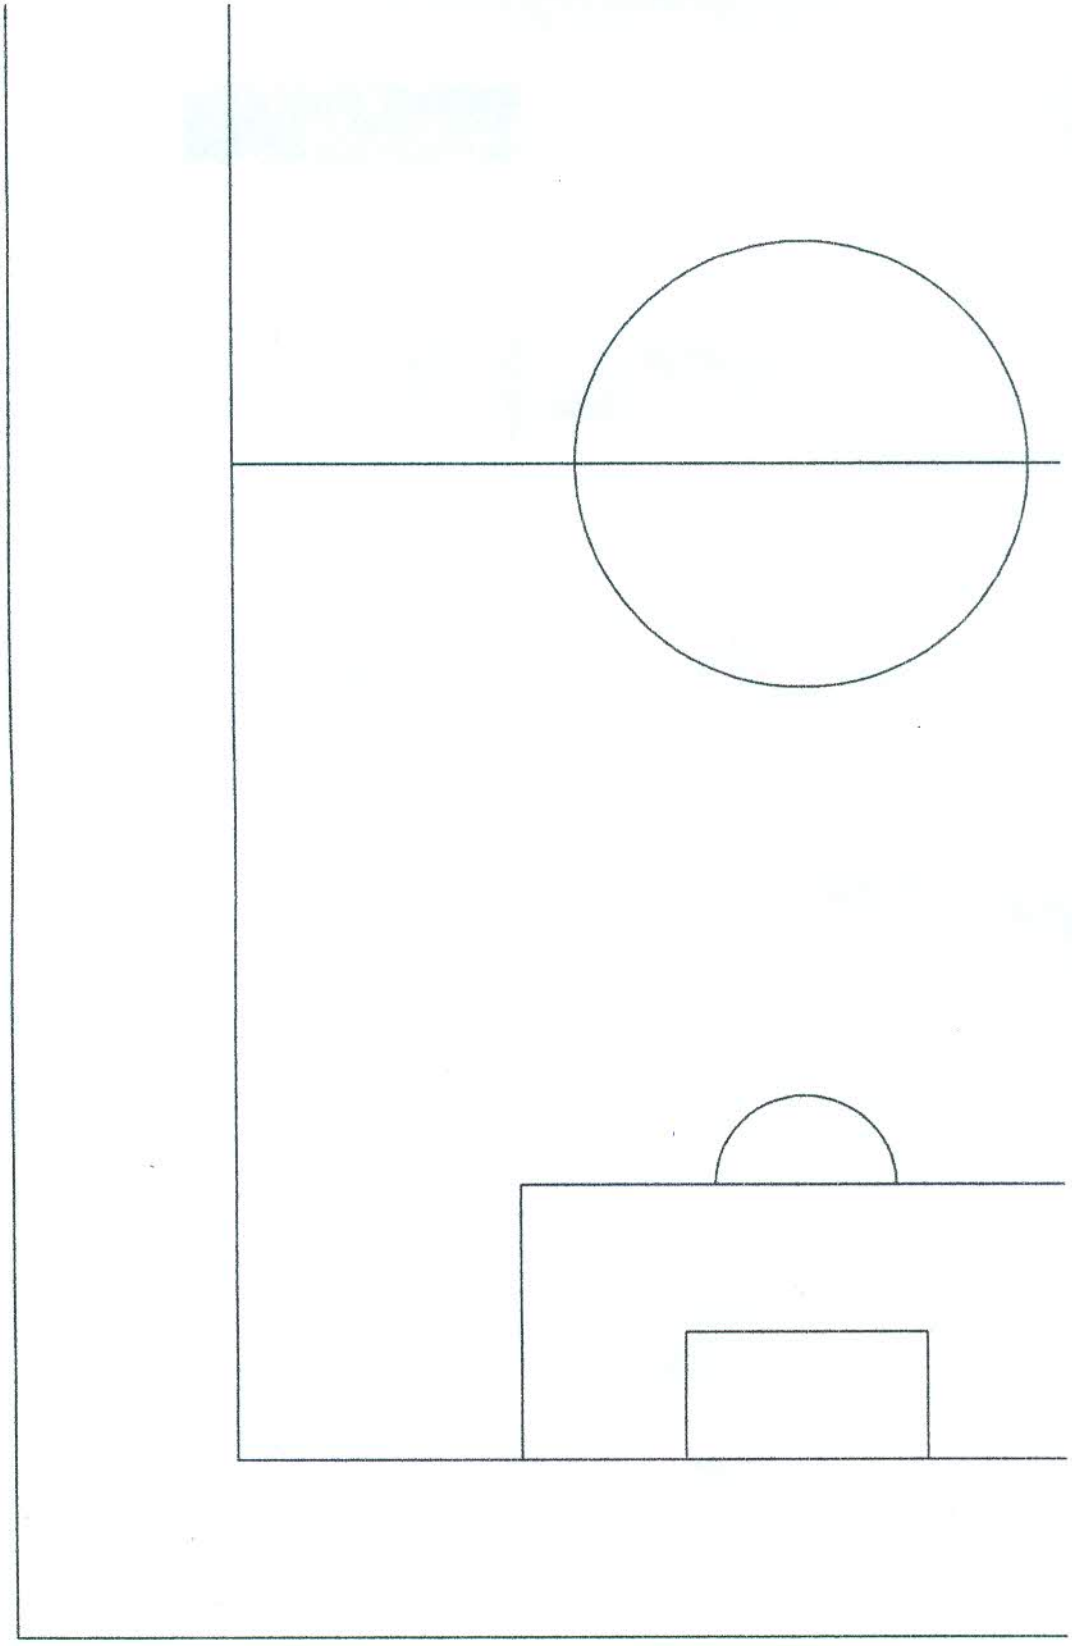

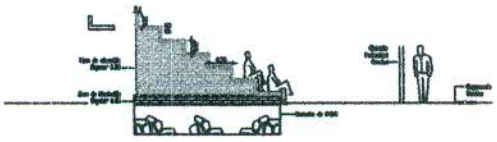

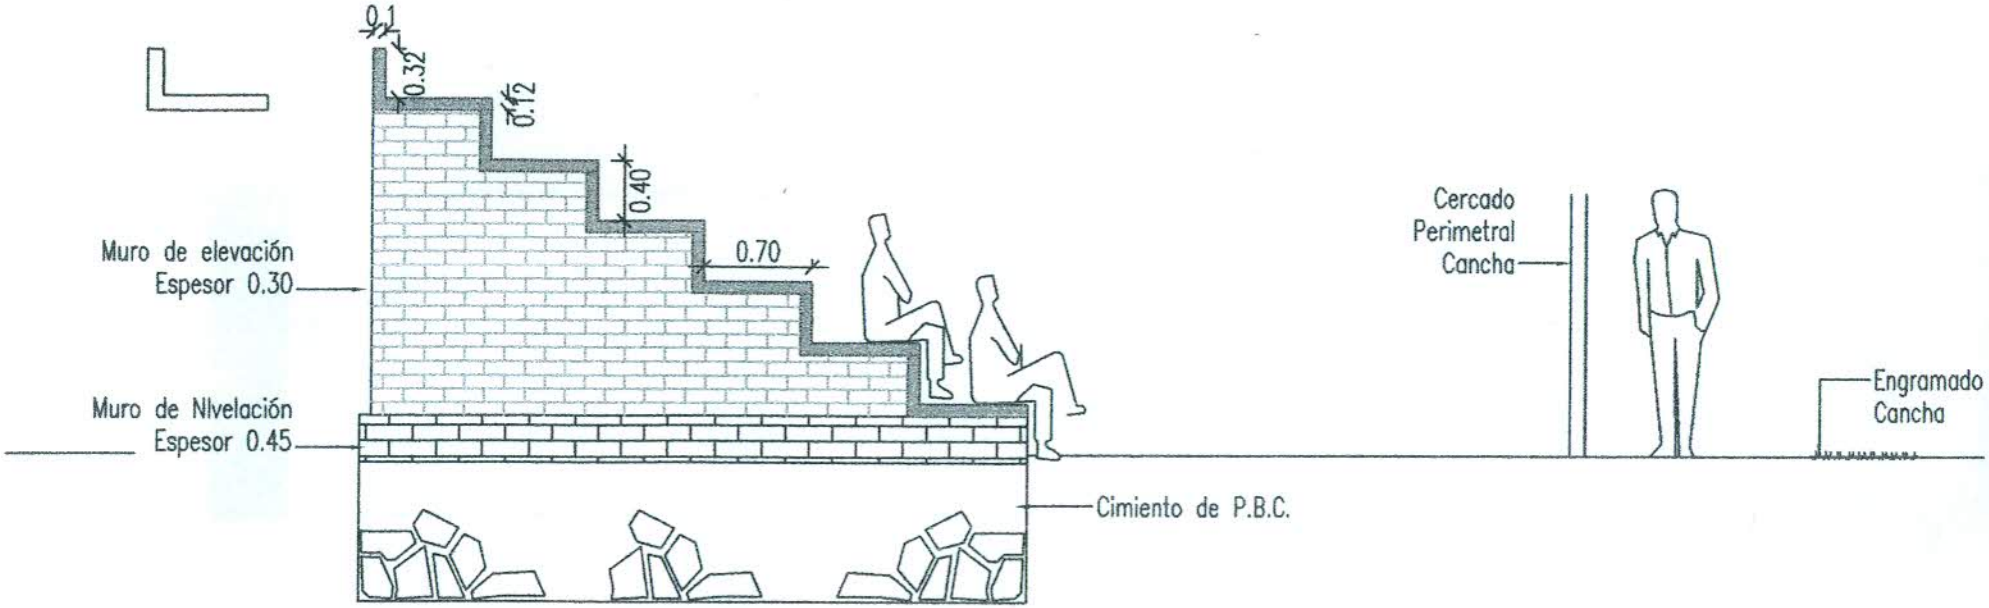
0.1
0.32
0.12
0.40
0.70
Muro de elevación
Espesor 0.30
Muro de Nivelación
Espesor 0.45
Cimiento de P.B.C.
Cercado
Perimetral
Cancha
Engramado
Cancha

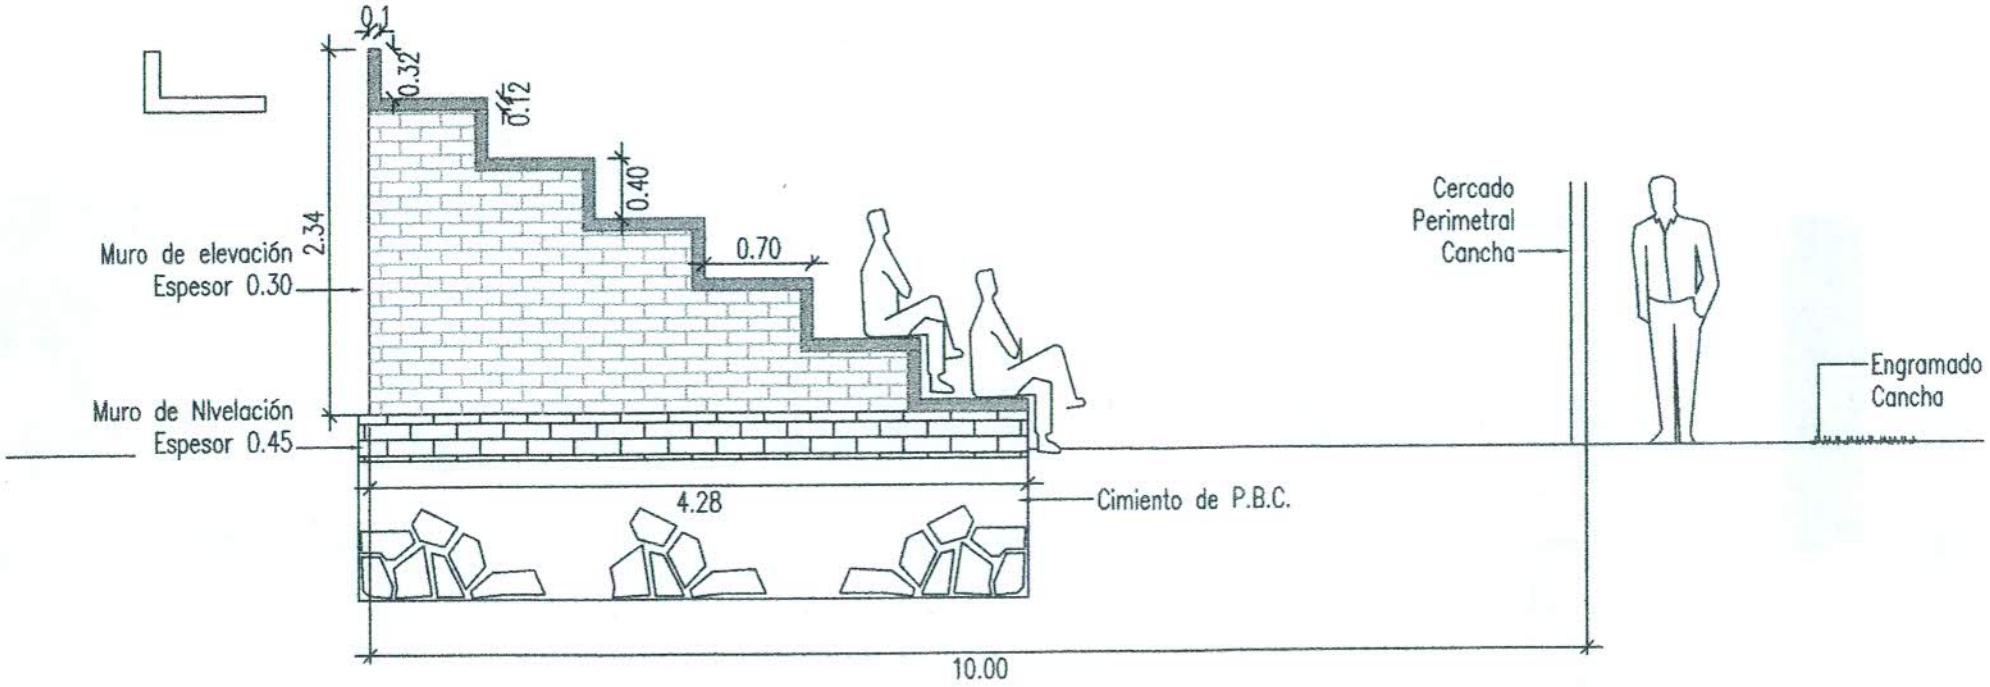
0.1
0.32
0.12
0.40
0.70
2.34
Muro de elevación
Espesor 0.30
Muro de Nivelación
Espesor 0.45
4.28
Cimiento de P.B.C.
10.00
Cercado
Perimetral
Cancha
Engramado
Cancha