MUNICIPALIDAD DE SANTIAGO MNES.

PAVIMENTO TIPO EMPEDRADO

TRABAJOS A REALIZAR
REPLANTEO - APERTURA DE CAJA - PERFILADO
CORDON DE HORMIGON
COLCHON DE ARENA
PAVIMENTO TIPO EMPEDRADO
APISONADO CON MEDIOS MECANICOS
ESPARCIDO DE RIPIOS
BANQUINA DE ARENA DE 1 M DE ANCHO
LIMPIEZA FINAL DE OBRAS.

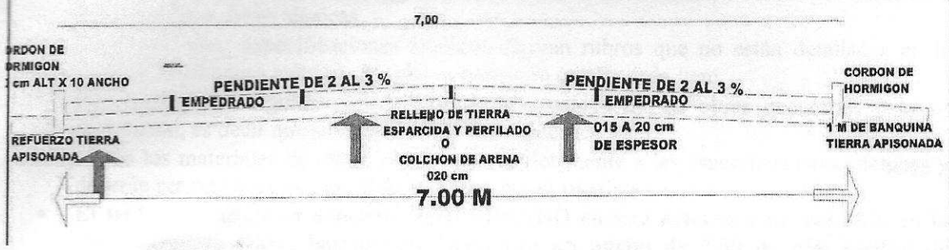

MUNICIPALIDAD DE SANTIAGO MISIONES
DPTO. CATASTRO

ROMILIO IGNACIO GUTIERREZ
Jefe Departamento Catastro

PAVIMENTO TIPO EMPEDRADO
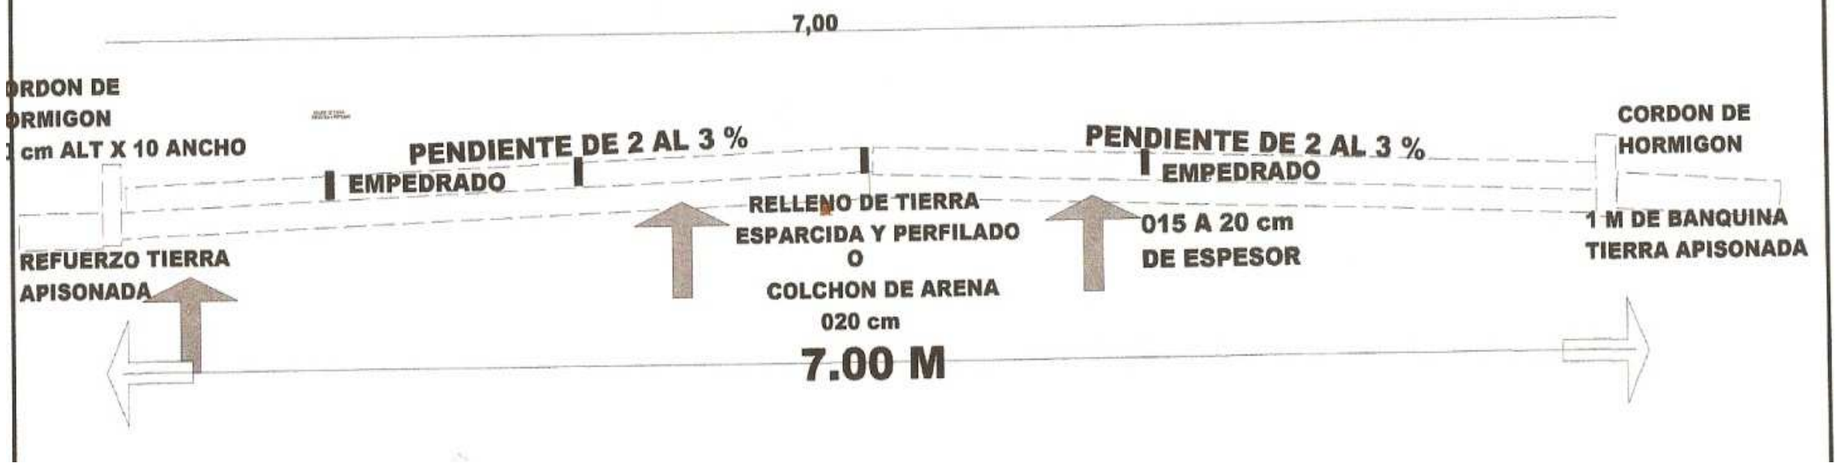
TRABAJOS A REALIZAR
REPLANTEO - APERTURA DE CAJA - PERFILADO
CORDON DE HORMIGON
COLCHON DE ARENA
PAVIMENTO TIPO EMPEDRADO
APISONADO CON MEDIOS MECANICOS
ESPARCIDO DE RIPIOS
BANQUINA DE ARENA DE 1 M DE ANCHO
LIMPIEZA FINAL DE OBRAS.