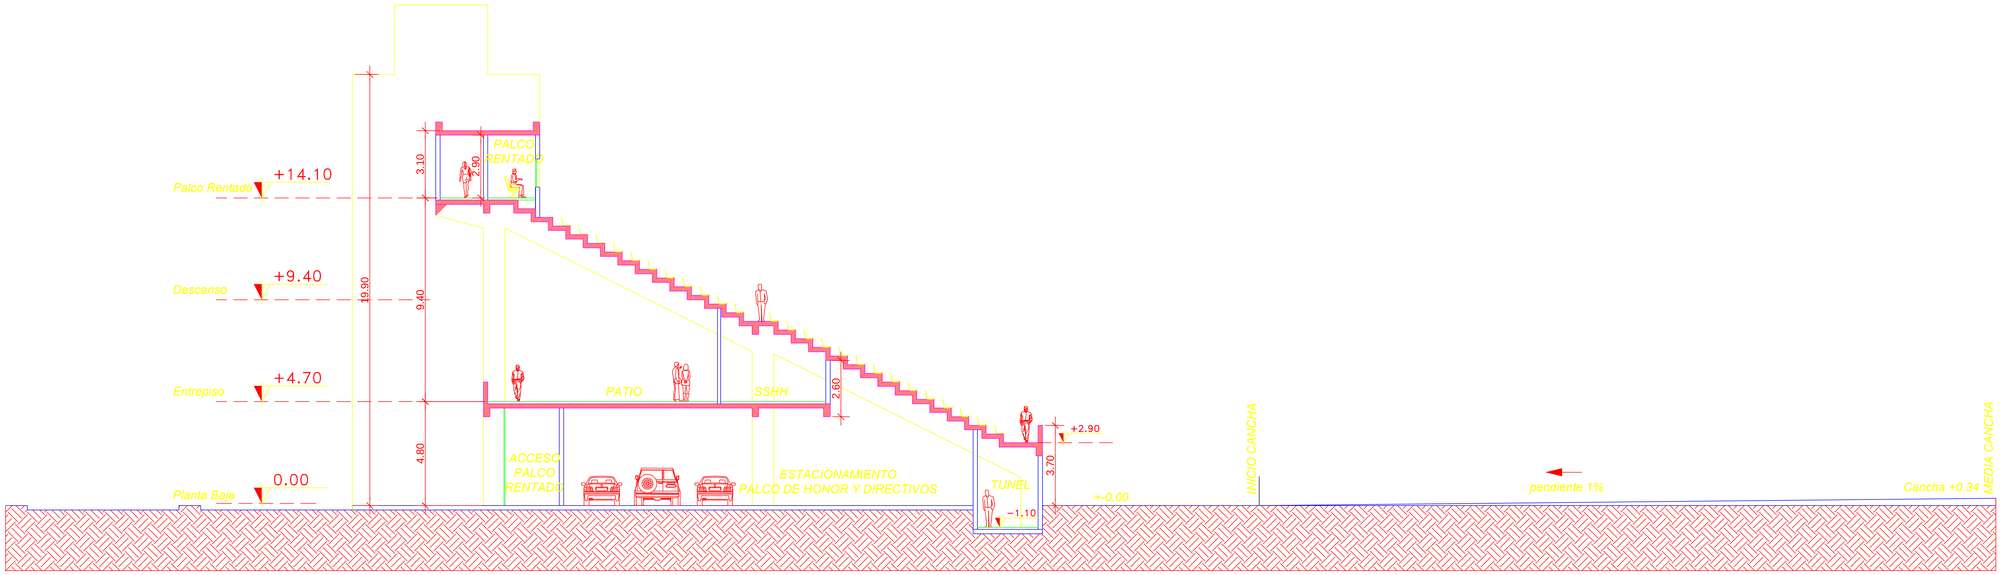

CORTE A-A
esc: 1/100

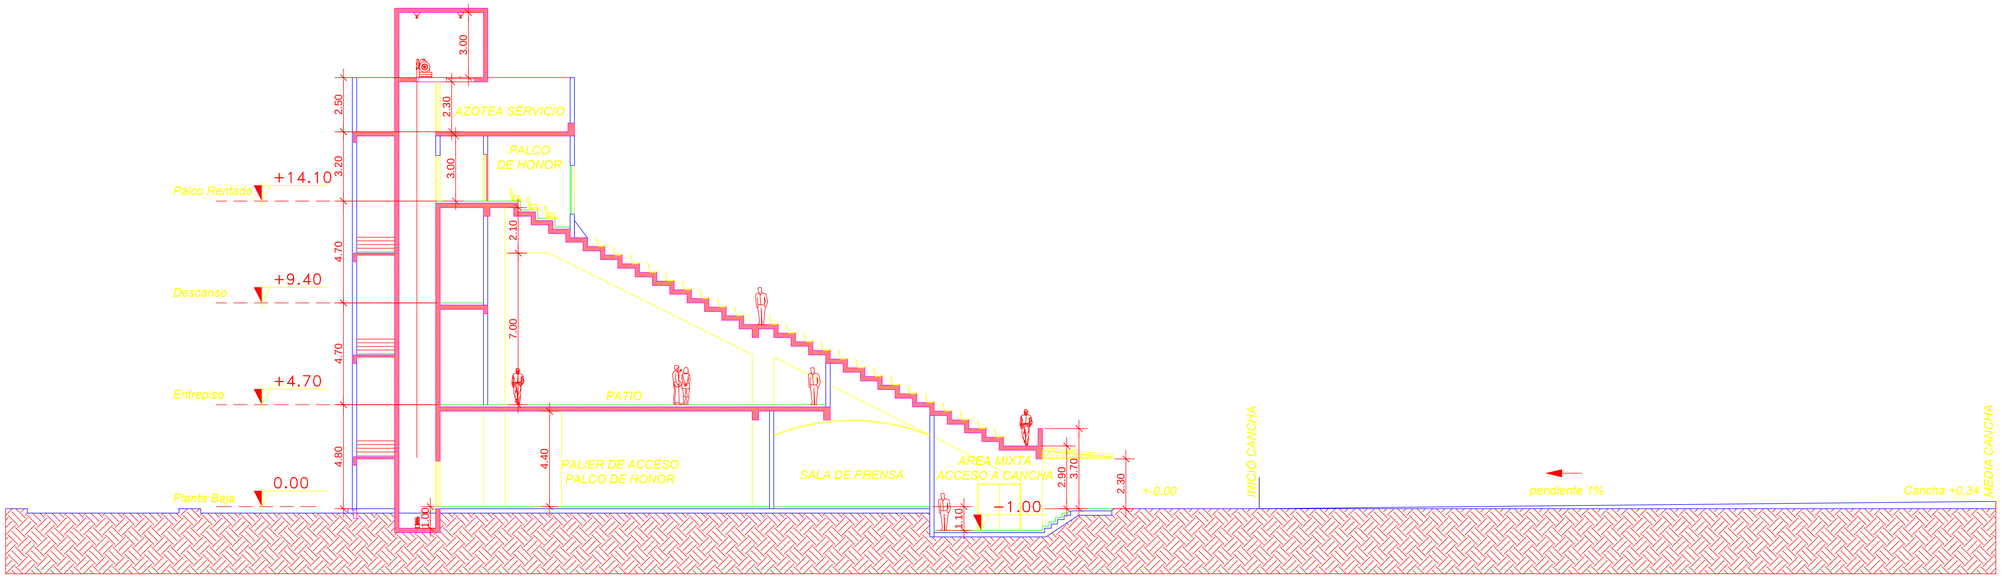

CORTE B-B
esc: 1/100

REVISIONES:

Fecha	Responsable	Firma

CORTE A-A esc 1:100
CORTE B-B esc 1:100

Proyecto:
ESTADIO DE FUTBOL DE CAMPO

Departamento: Concepción
Ciudad: Concepción
Ubicación:
Responsable Técnico:

RUBRO: A
LÁMINA Nº: 02
ARQUITECTURA
SECTOR: PREFERENCIAS