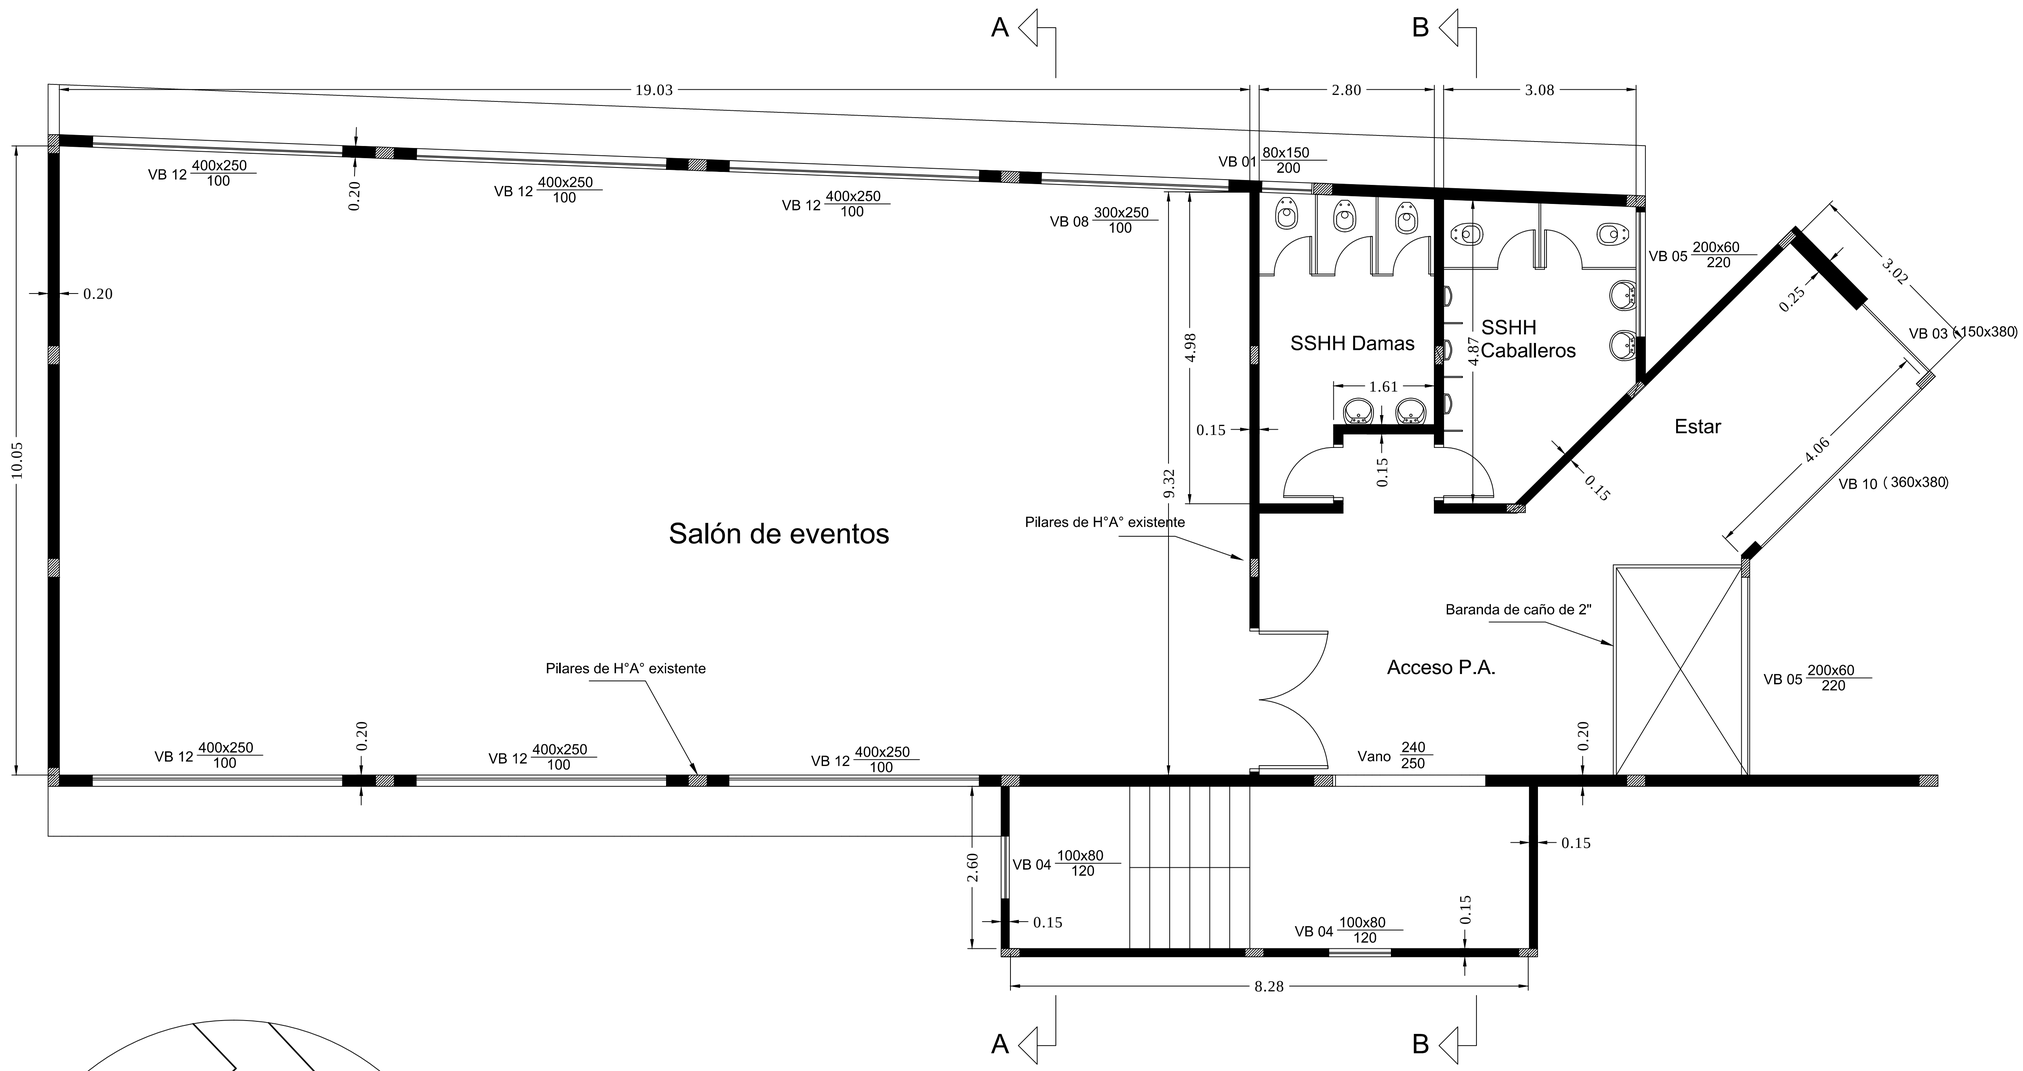

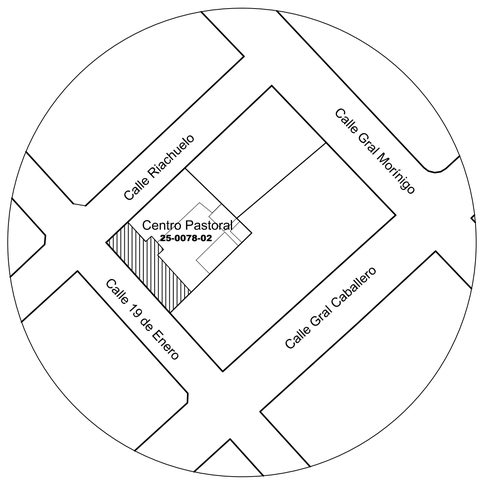

Ubicación

Planta Acotada
Esc 1/50

OBRA: Centro Pastoral - 2da Etapa
Propietario: Parroquia Santo Tomas de Aquino - Diósesis de Carapeguá
Ubicacion: Calle Paí Gómez esq Mcal. Estigarribia
Proyecto: Arq. Nicolás Acosta - Gobernación de Paraguarí
Sup. del Terreno: 1060 m2 Sup a Ampliar: 296 m2
Ciudad de Paraguarí - Departamento de Paraguarí
Julio de 2019

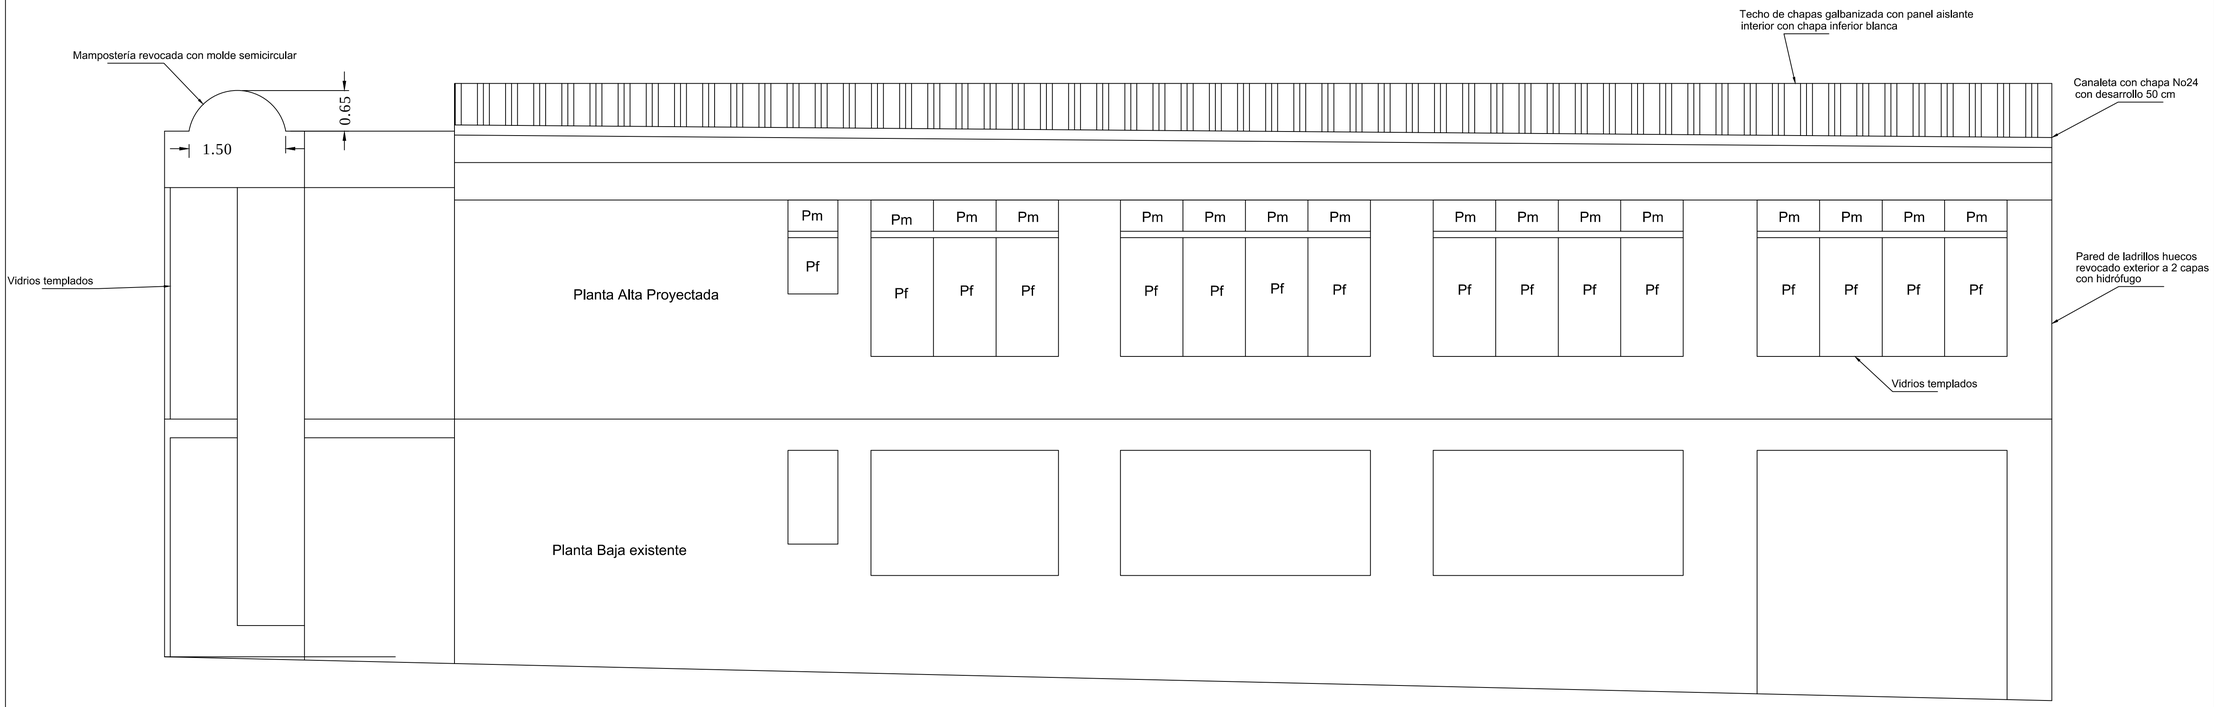

Fachada Lateral
Esc 1/50

OBRA: Centro Pastoral - 2da Etapa
Propietario: Parroquia Santo Tomas de Aquino - Diósesis de Carapeguá
Ubicacion: Calle Paí Gómez esq Mcal. Estigarribia
Proyecto: Arq. Nicolás Acosta - Gobernación de Paraguarí
Sup. del Terreno: 1060 m2 Sup a Ampliar: 296 m2
Ciudad de Paraguarí - Departamento de Paraguarí
Julio de 2019

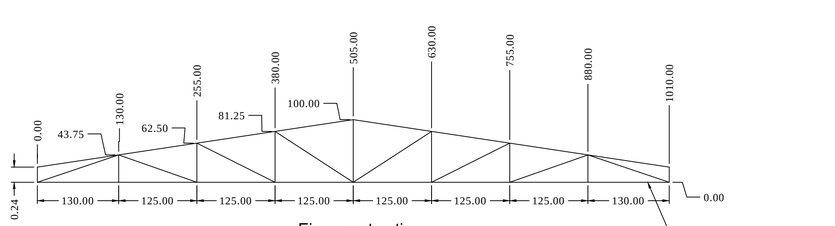

Ejes constructivos
Esc 1/50

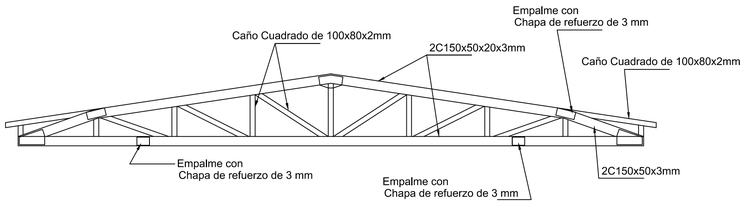

Detalle de Cabriada metálica
Esc 1/50

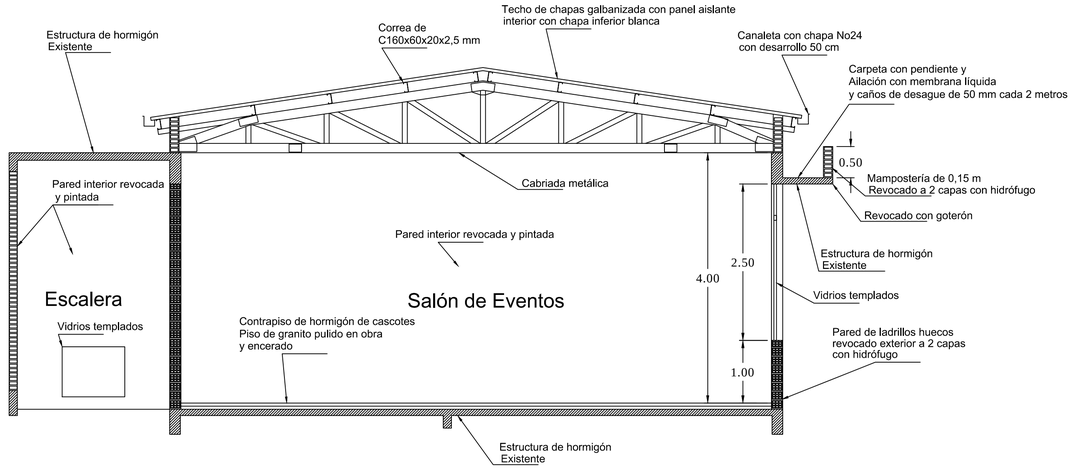

Corte A-A
Esc 1/50

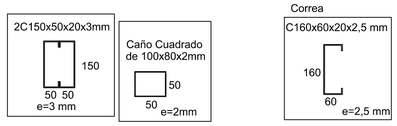

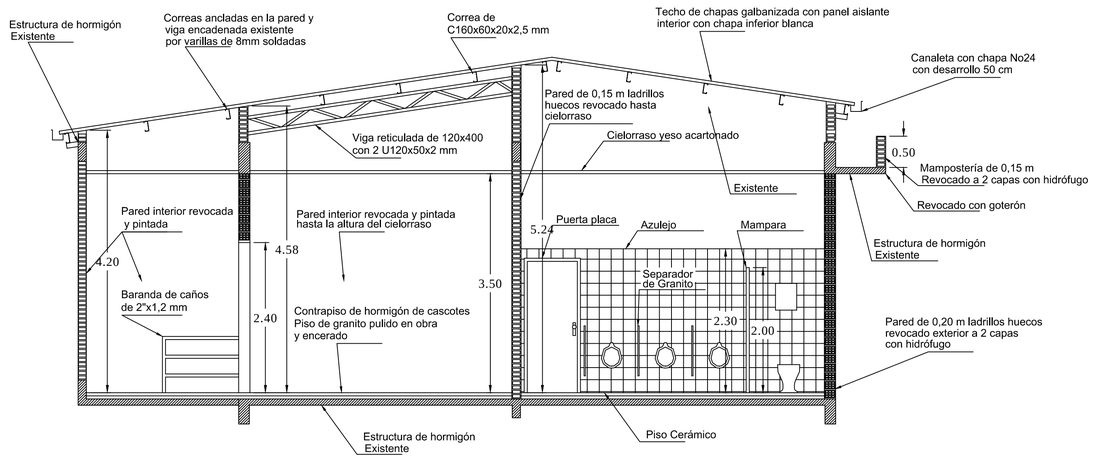

Corte B-B
Esc 1/50

OBRA: Centro Pastoral - 2da Etapa
Propietario: Parroquia Santo Tomas de Aquino - Diósesis de Carapeguá
Ubicacion: Calle Paí Gómez esq Mcal. Estigarribia
Proyecto: Arq. Nicolás Acosta - Gobernación de Paraguarí
Sup. del Terreno: 1060 m2 Sup a Ampliar: 296 m2
Ciudad de Paraguarí - Departamento de Paraguarí
Julio de 2019

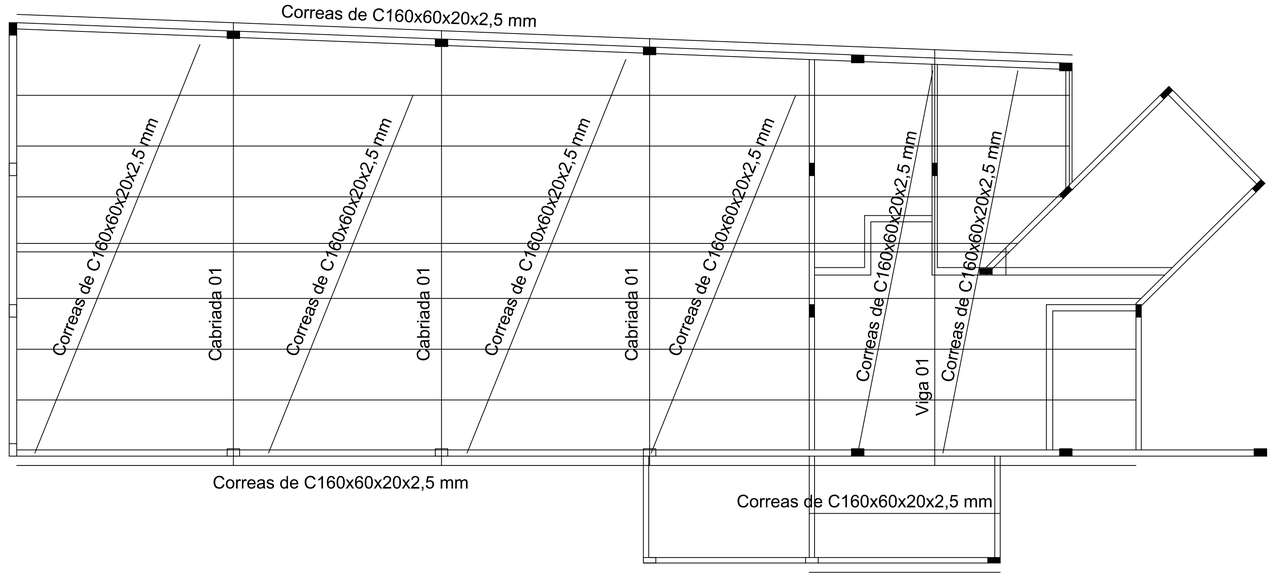

Planta de estructura de techo
Esc 1/75

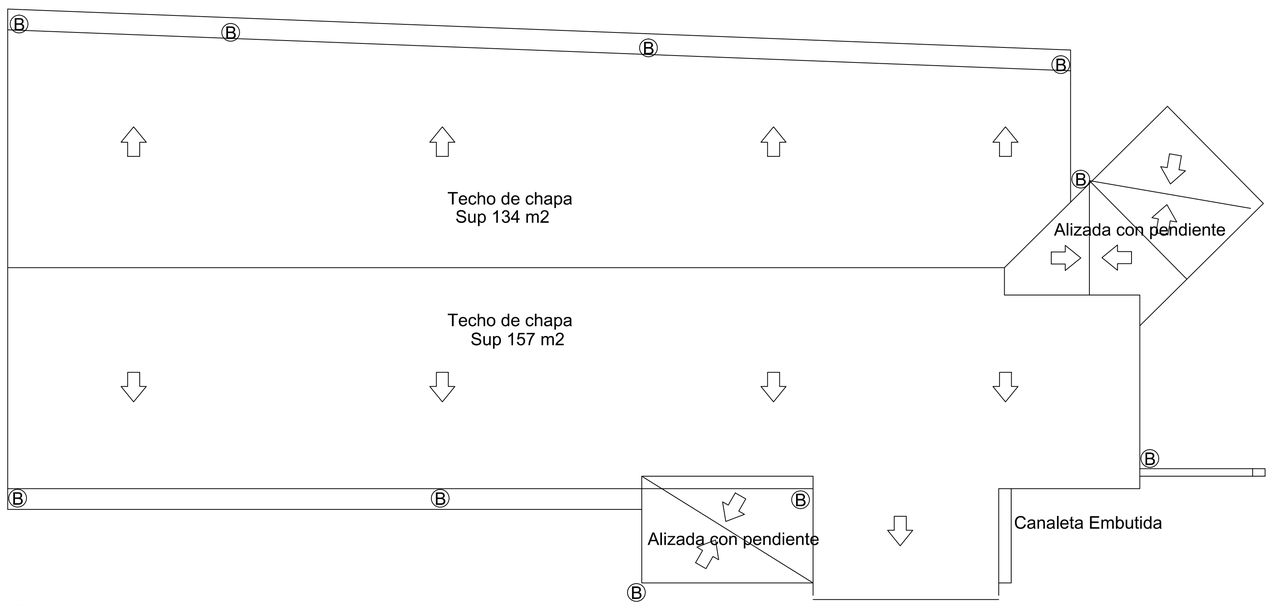

Ⓑ ... Bajada

Planta de techo
Esc 1/75

OBRA: Centro Pastoral - 2da Etapa
Propietario: Parroquia Santo Tomas de Aquino - Diósesis de Carapeguá
Ubicacion: Calle Paí Gómez esq Mcal. Estigarribia
Proyecto: Arq. Nicolás Acosta - Gobernación de Paraguarí
Sup. del Terreno: 1060 m2 Sup a Ampliar: 296 m2
Ciudad de Paraguarí - Departamento de Paraguarí
Julio de 2019

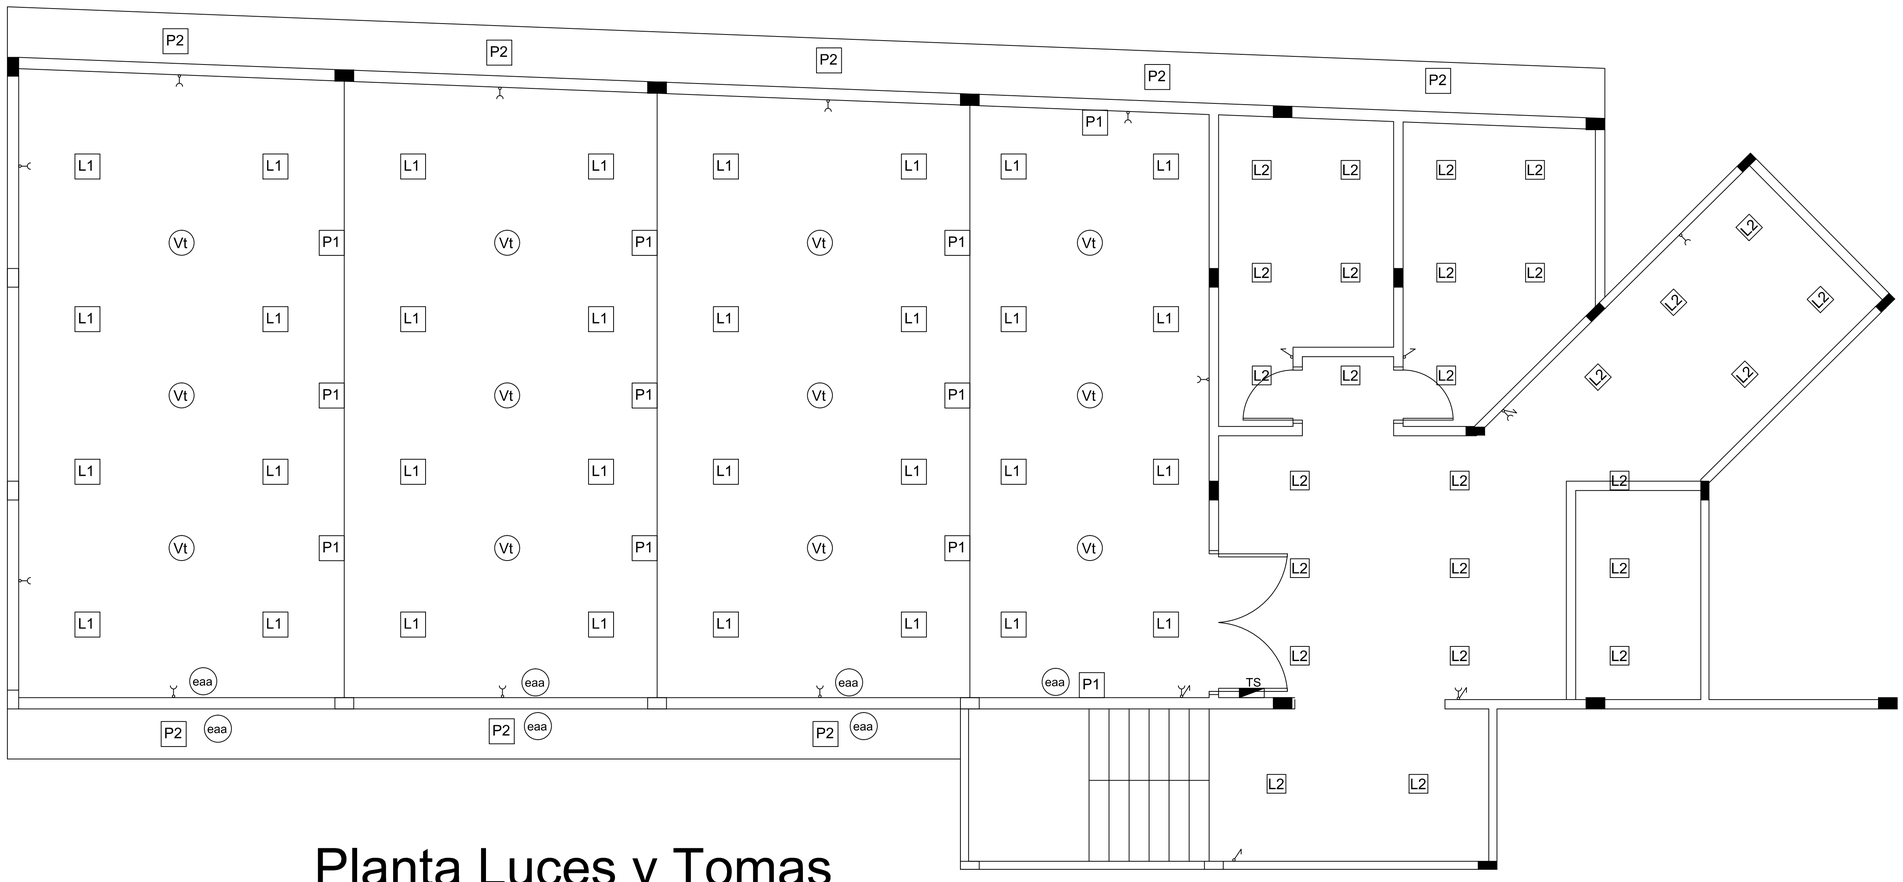

Planta Luces y Tomas
Esc 1/50

REFERENCIA

L1	Panel led de 48 W colgado de 60x60 cm
L2	Panel led de 24 w adosado de 30x30 cm
P1	Proyector led de 50W
P2	Proyector led de 100 W
Vt	Ventilador de techo
	Tomacorriente
	Tomacorriente chuco
Cd	Celefón ducha
caa	Compresor de a.a.
eaa	evaporador de a.a.
TS	Tablero Seccional
TG	Tablero General

OBRA: Centro Pastoral - 2da Etapa
Propietario: Parroquia Santo Tomas de Aquino - Diósesis de Carapeguá
Ubicacion: Calle Paí Gómez esq Mcal. Estigarribia
Proyecto: Arq. Nicolás Acosta - Gobernación de Paraguarí
Sup. del Terreno: 1060 m2 Sup a Ampliar: 296 m2
Ciudad de Paraguarí - Departamento de Paraguarí
Julio de 2019