MUNICIPALIDAD DE YABEBYRY

CONSTRUCCIÓN DE PLAZOLETA EN ACCESO A YABEBYBY - MISIONES.

CONSTRUCCIÓN DE PLAZOLETA

UBICACIÓN SATELITAL

ESCALA: 1:250

COORDENADAS
LATITUD: 27°22'59.28"S
LONGITUD: 57° 9'46.97"O

PROYECTO: CONSTRUCCIÓN DE PLAZOLETA.	
UBICACIÓN: YABEBYBY - MISIONES.	
ADMINISTRADOR MUNICIPAL: DR. IGNACIO BRIZUELA.	
PROFESIONAL: ARQ. HECTOR P. FERNANDEZ C.	**M.O.P.C. Reg. Nº:** 2.115
SUP. A CONSTRUIR: 580,00 m2.	**FECHA:** 09/2022

MUNICIPALIDAD DE YABEBYRY - MISIONES

ADMINISTRADOR MUNICIPAL

Arq. Héctor Fernández Colmán
Reg. Prof. M.O.P.C. N° 2.115
PROFESIONAL

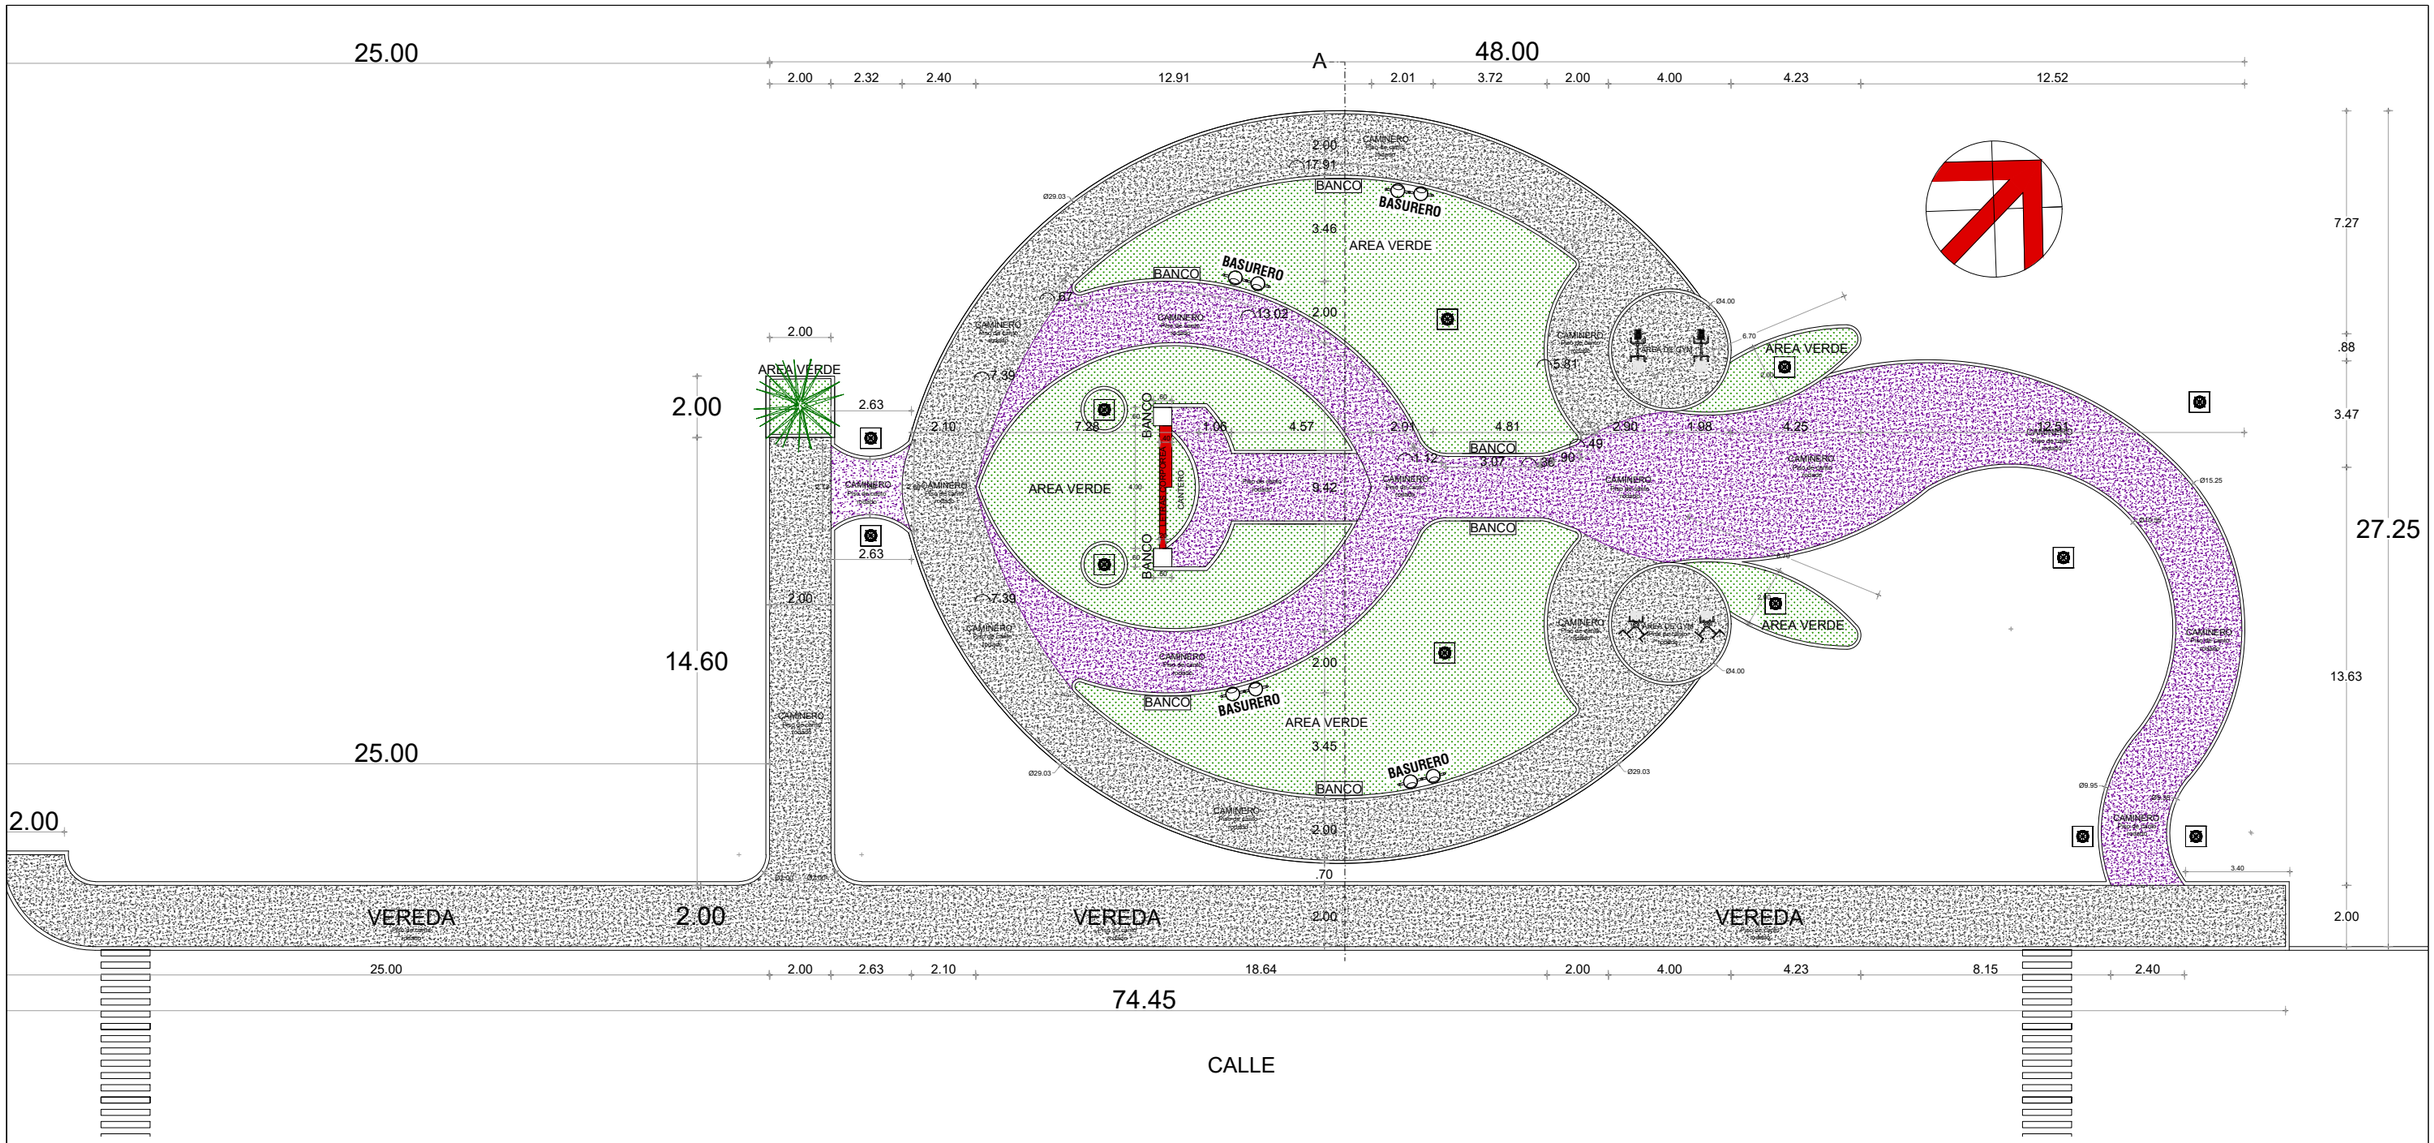

Planta de Arquitectónica

ESCALA: 1 / 250

PROYECTO: CONSTRUCCIÓN DE PLAZOLETA.	
UBICACIÓN: YABEBYBY - MISIONES.	
ADMINISTRADOR MUNICIPAL: DR. IGNACIO BRIZUELA.	
PROFESIONAL: ARQ. HECTOR P. FERNANDEZ C.	**M.O.P.C. Reg. Nº:** 2.115
SUP. A CONSTRUIR: 580,00 m2.	**FECHA:** 09/2022

MUNICIPALIDAD DE YABEBYRY - MISIONES

ADMINISTRADOR MUNICIPAL

Arq. Héctor Fernández Colmán
Reg. Prof. M.O.P.C. Nº 2.115

PROFESIONAL

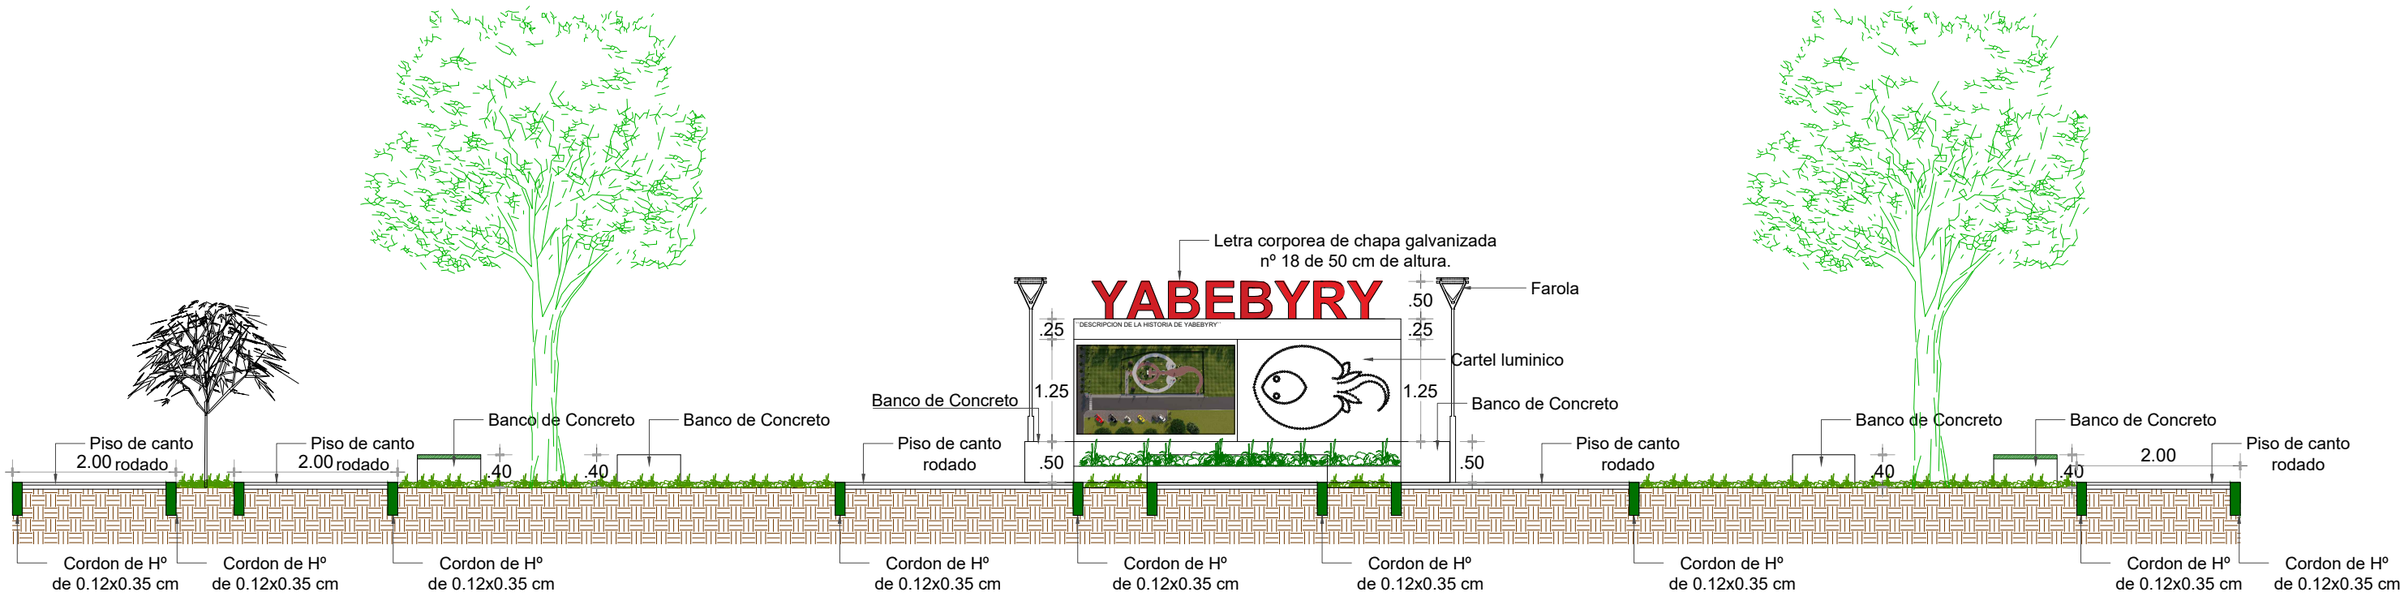

CORTE A - A

ESCALA: 1:75

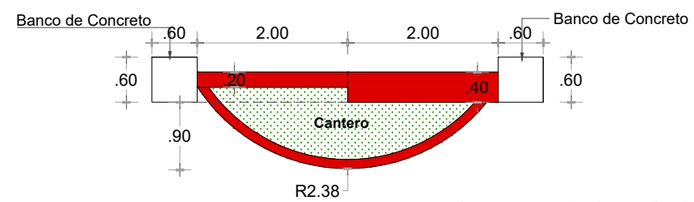

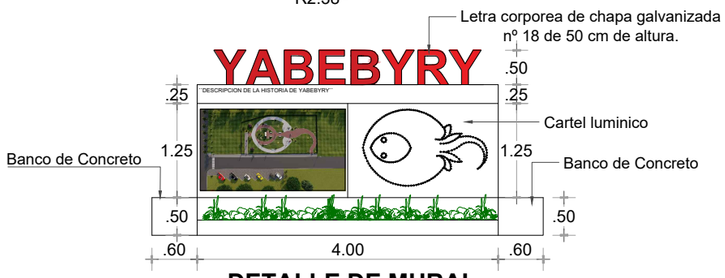

DETALLE DE MURAL

ESCALA: 1:50

DETALLE DE CAMINERO

ESCALA: 1:50

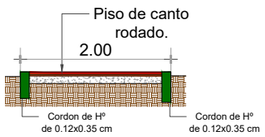

PROYECTO: CONSTRUCCIÓN DE PLAZOLETA.	
UBICACIÓN: YABEBYBY - MISIONES.	
ADMINISTRADOR MUNICIPAL: DR. IGNACIO BRIZUELA.	
PROFESIONAL: ARQ. HECTOR P. FERNANDEZ C.	**M.O.P.C. Reg. Nº:** 2.115
SUP. A CONSTRUIR: 580,00 m2.	**FECHA:** 09/2022

MUNICIPALIDAD DE YABEBYRY - MISIONES

ADMINISTRADOR MUNICIPAL

Arq. Héctor Fernández Colmán
Reg. Prof. M.O.P.C. Nº 2.115

PROFESIONAL

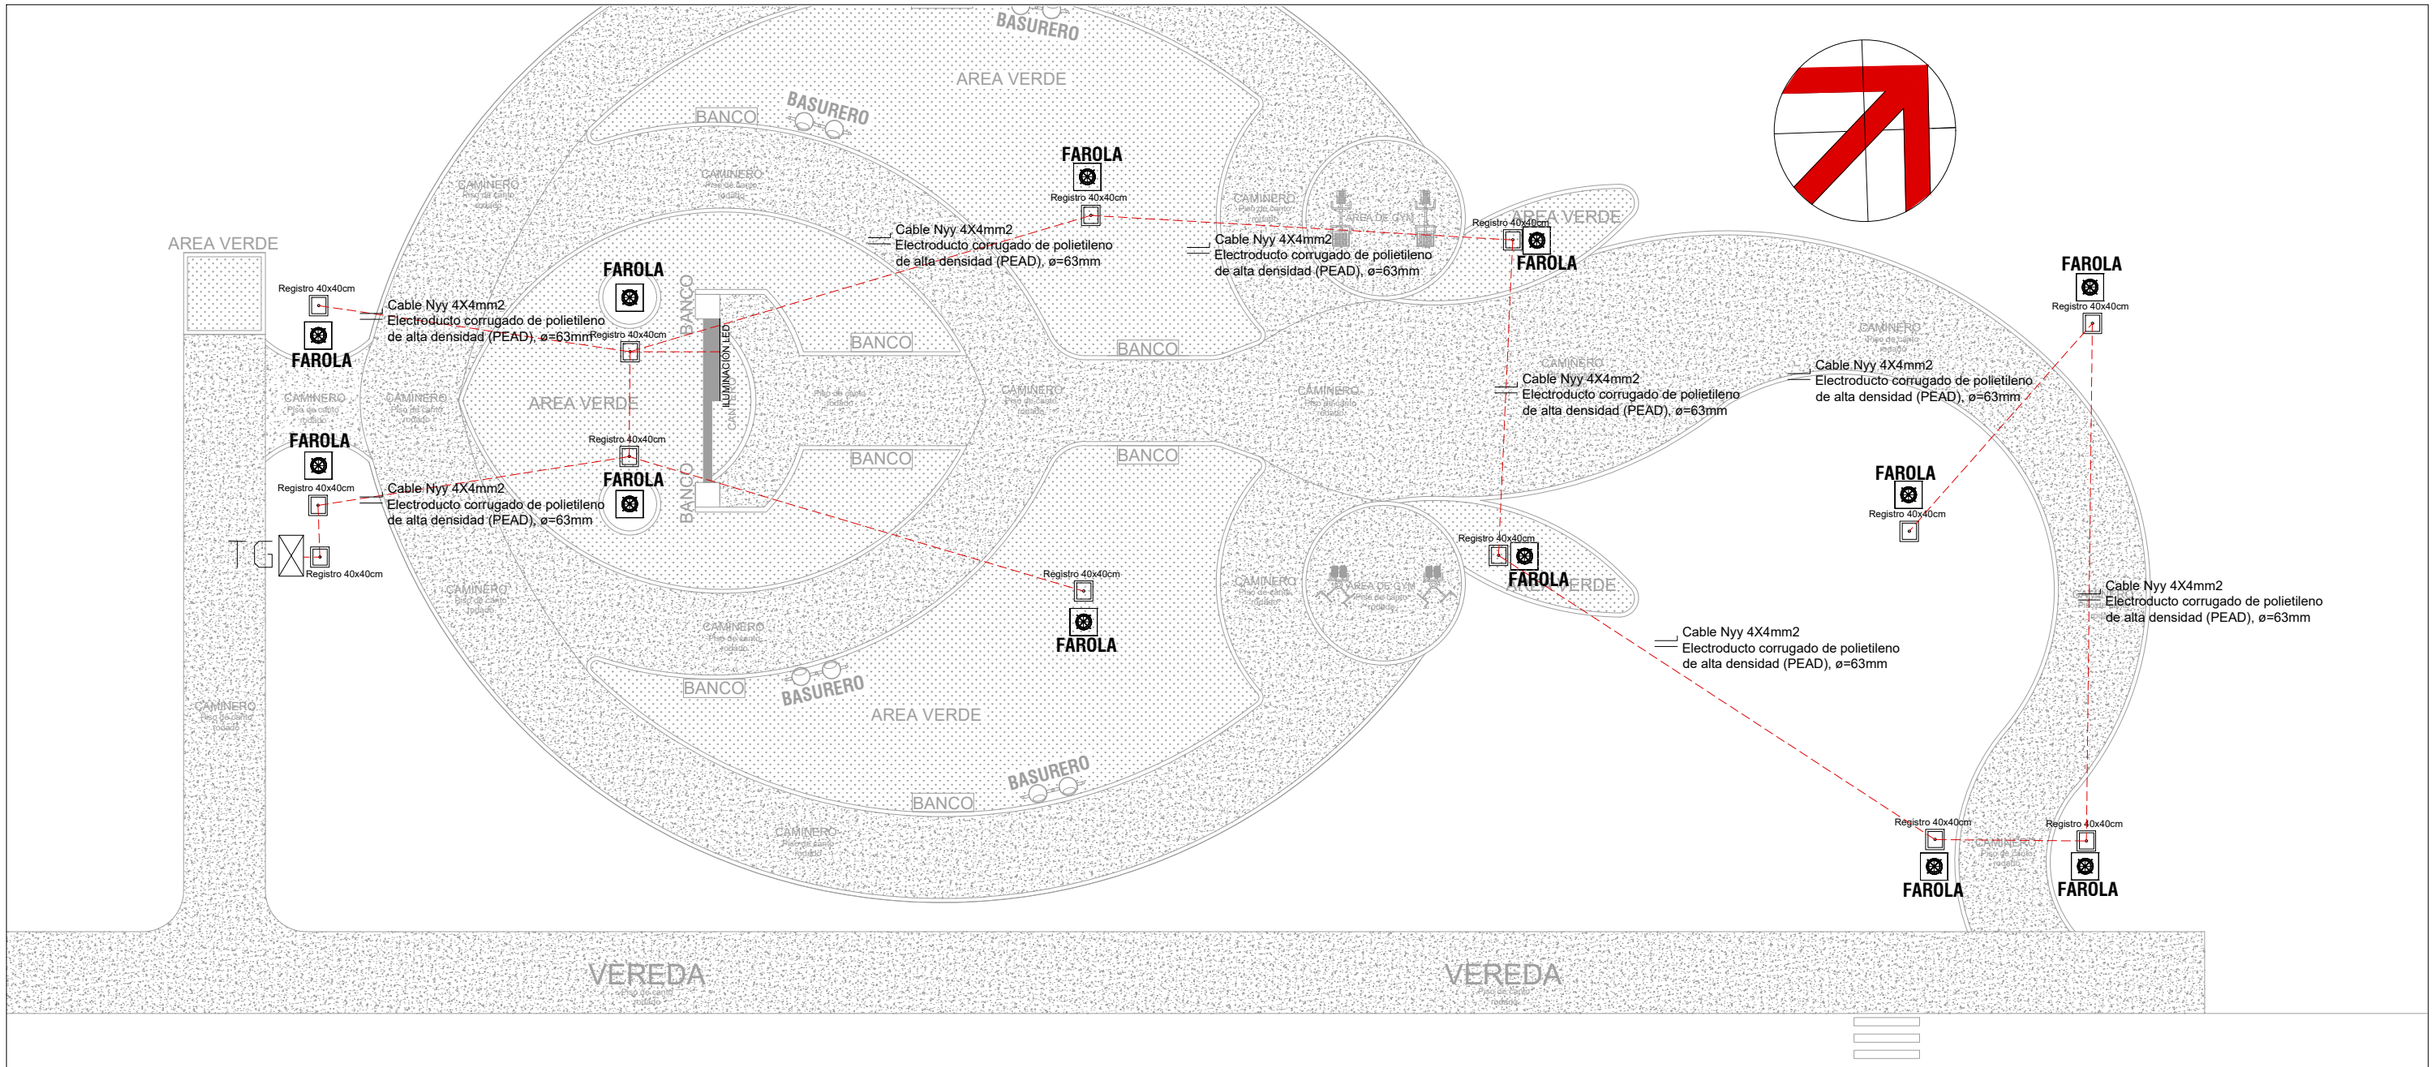

ESQUEMA ELECTRICA

ESCALA: 1 / 225

PROYECTO: CONSTRUCCIÓN DE PLAZOLETA.

UBICACIÓN: YABEBYBY - MISIONES.

ADMINISTRADOR MUNICIPAL: DR. IGNACIO BRIZUELA.

PROFESIONAL: ARQ. HECTOR P. FERNANDEZ C. | **M.O.P.C. Reg. Nº:** 2.115

SUP. A CONSTRUIR: 580,00 m2. | **FECHA:** 09/2022

MUNICIPALIDAD DE YABEBYRY - MISIONES

ADMINISTRADOR MUNICIPAL

Arq. Héctor Fernández Colmán
Reg. Prof. M.O.P.C. Nº 2.115

PROFESIONAL

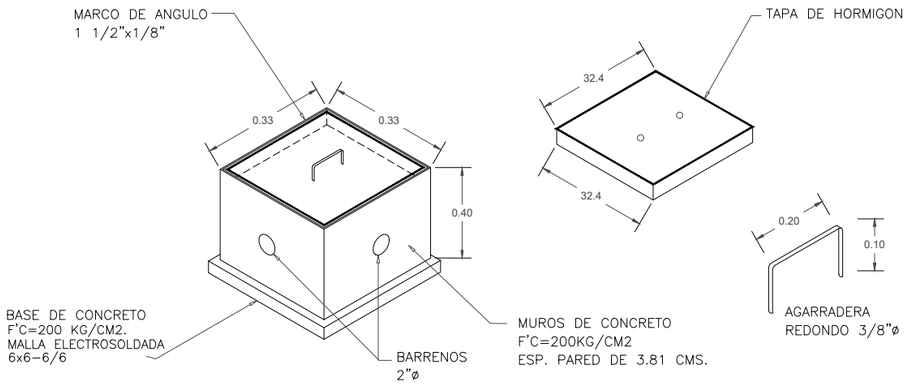

REGISTRO ELECTRICO

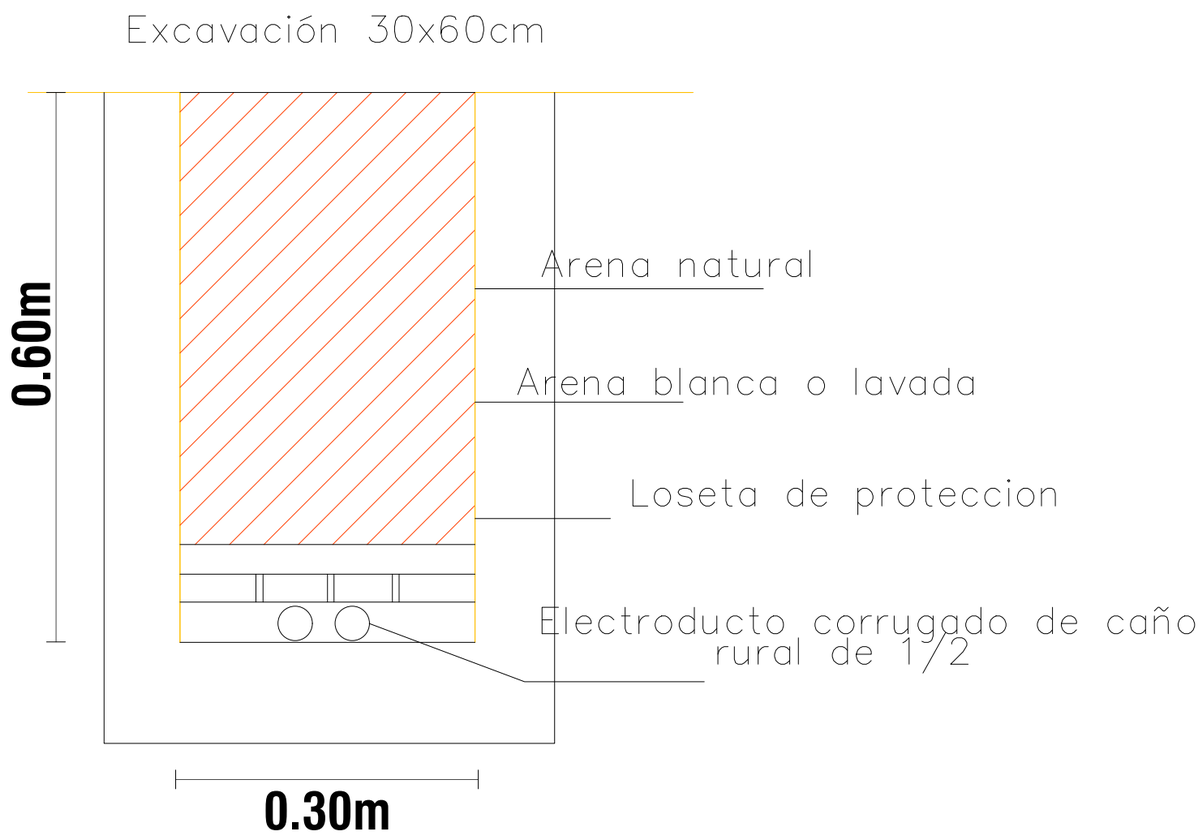

Farola

PROYECTO: CONSTRUCCIÓN DE PLAZOLETA.

UBICACIÓN: YABEBYBY - MISIONES.

ADMINISTRADOR MUNICIPAL: DR. IGNACIO BRIZUELA.

PROFESIONAL: ARQ. HECTOR P. FERNANDEZ C. | **M.O.P.C. Reg. Nº:** 2.115

SUP. A CONSTRUIR: 580,00 m2. | **FECHA:** 09/2022

MUNICIPALIDAD DE YABEBYRY - MISIONES

ADMINISTRADOR MUNICIPAL

Arq. Héctor Fernández Colmán
Reg. Prof. M.O.P.C. N° 2.115

PROFESIONAL

DETALLE DE BASURERO

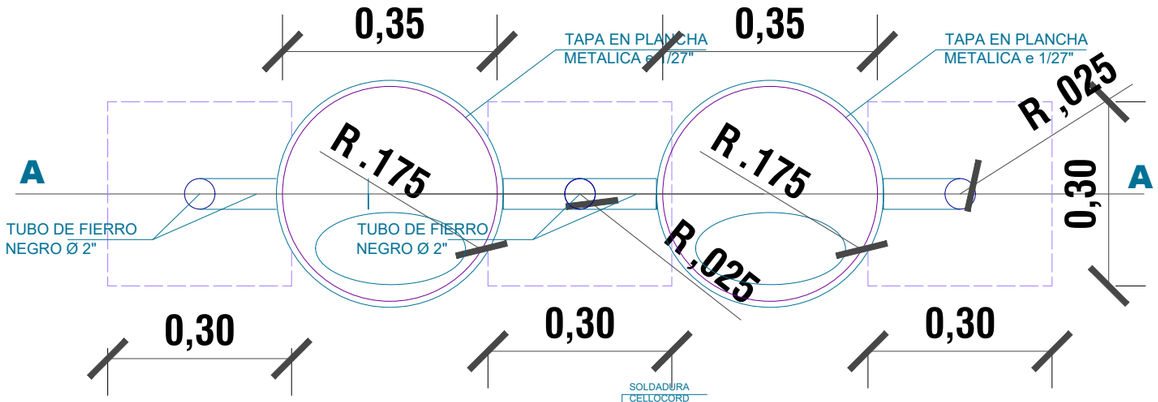

PLANTA

ESC. 1/10

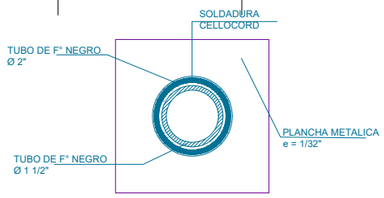

DETALLE 1

ESC. 1/2.5

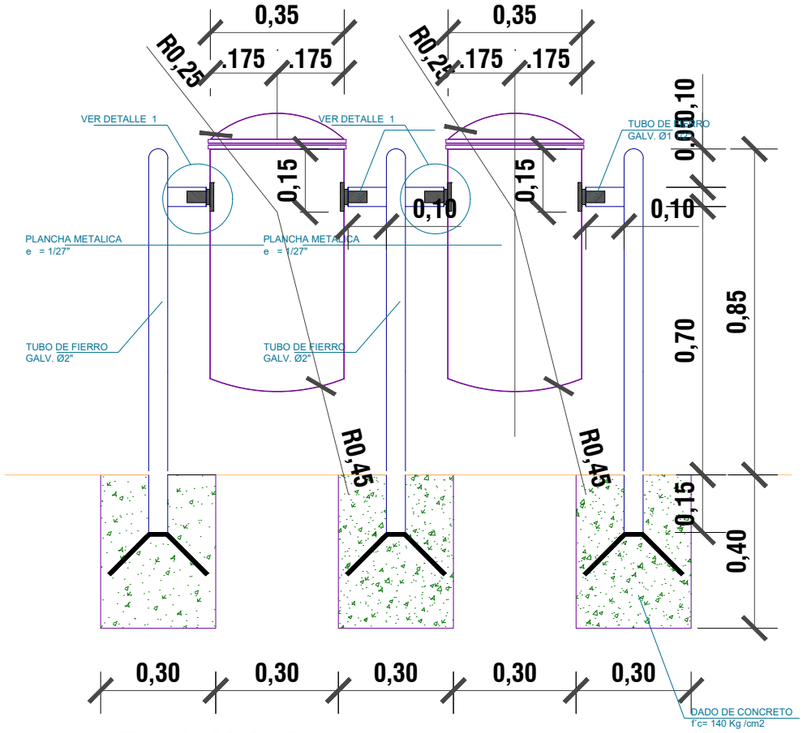

SECCION A -A

ESC. 1/20

ESC. 1/10

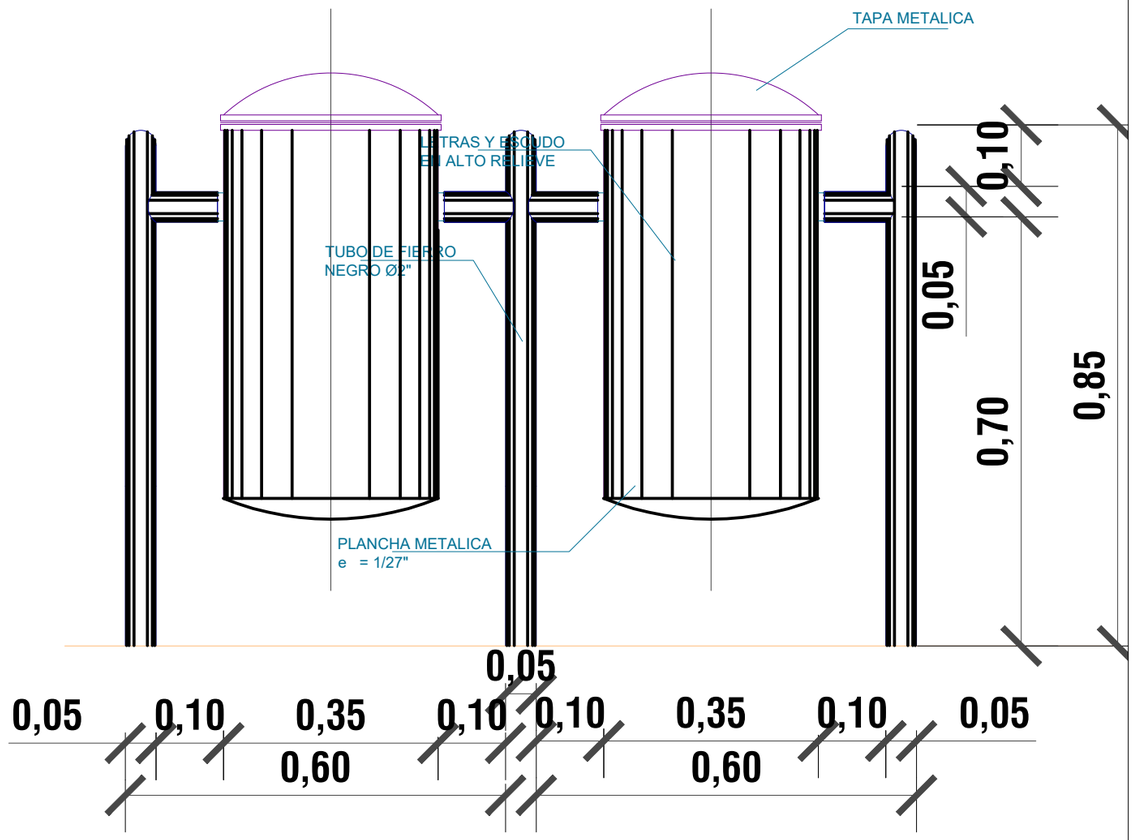

ELEVACION

ESC. 1/10

PROYECTO: CONSTRUCCIÓN DE PLAZOLETA.	
UBICACIÓN: YABEBYBY - MISIONES.	
ADMINISTRADOR MUNICIPAL: DR. IGNACIO BRIZUELA.	
PROFESIONAL: ARQ. HECTOR P. FERNANDEZ C.	**M.O.P.C. Reg. Nº:** 2.115
SUP. A CONSTRUIR: 580,00 m2.	**FECHA:** 09/2022

MUNICIPALIDAD DE YABEBYRY - MISIONES

ADMINISTRADOR MUNICIPAL

Arq. Héctor Fernández Colmán
Reg. Prof. M.O.P.C. Nº 2.115

PROFESIONAL