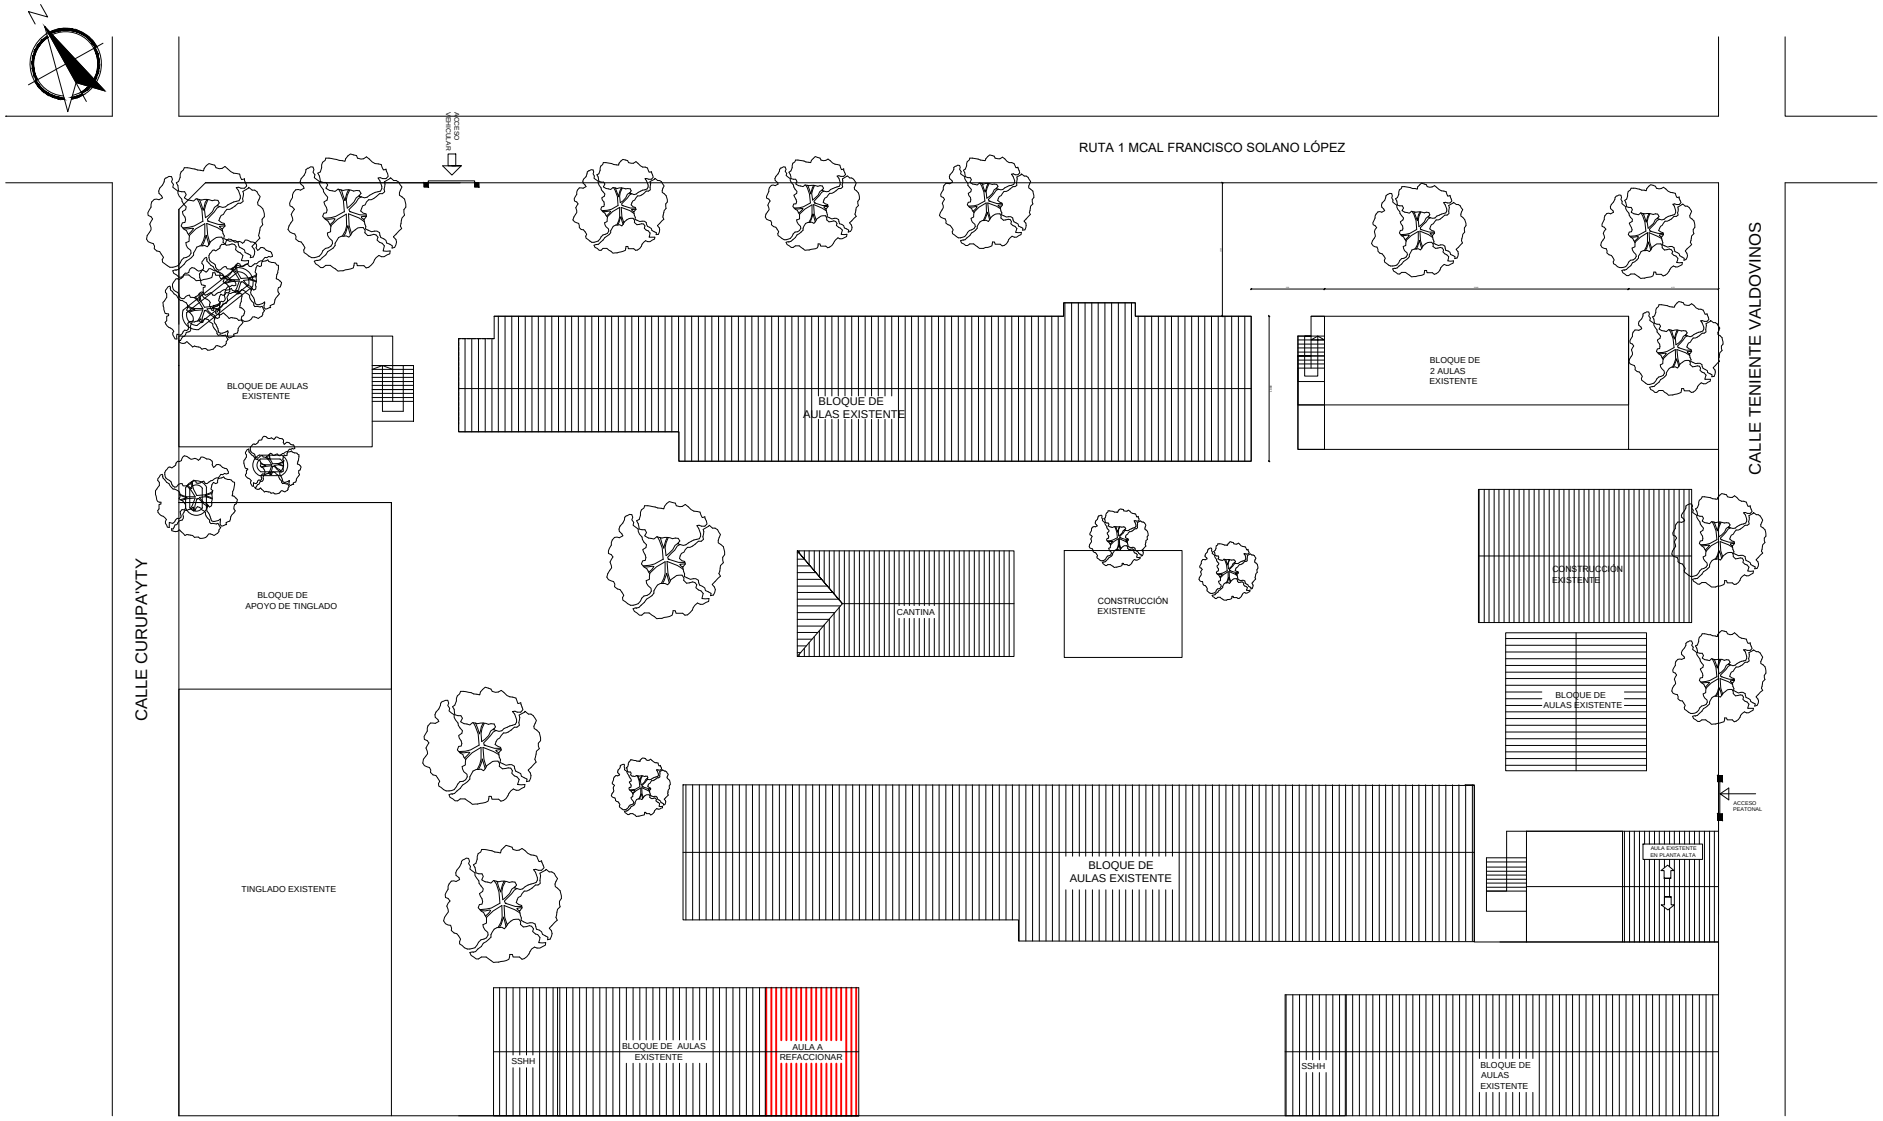

CROQUIS DE IMPLANTACIÓN

PROYECTO DE REFUERZO ESTRUCTURAL DE UN AULA CON TECHO DE TEJAS EN PLANTA BAJA ESC.BAS.N°706 "DON ANTONIO J. DELVALLE"-BARRIO SAN BLAS-DISTRITO DE ITÁ

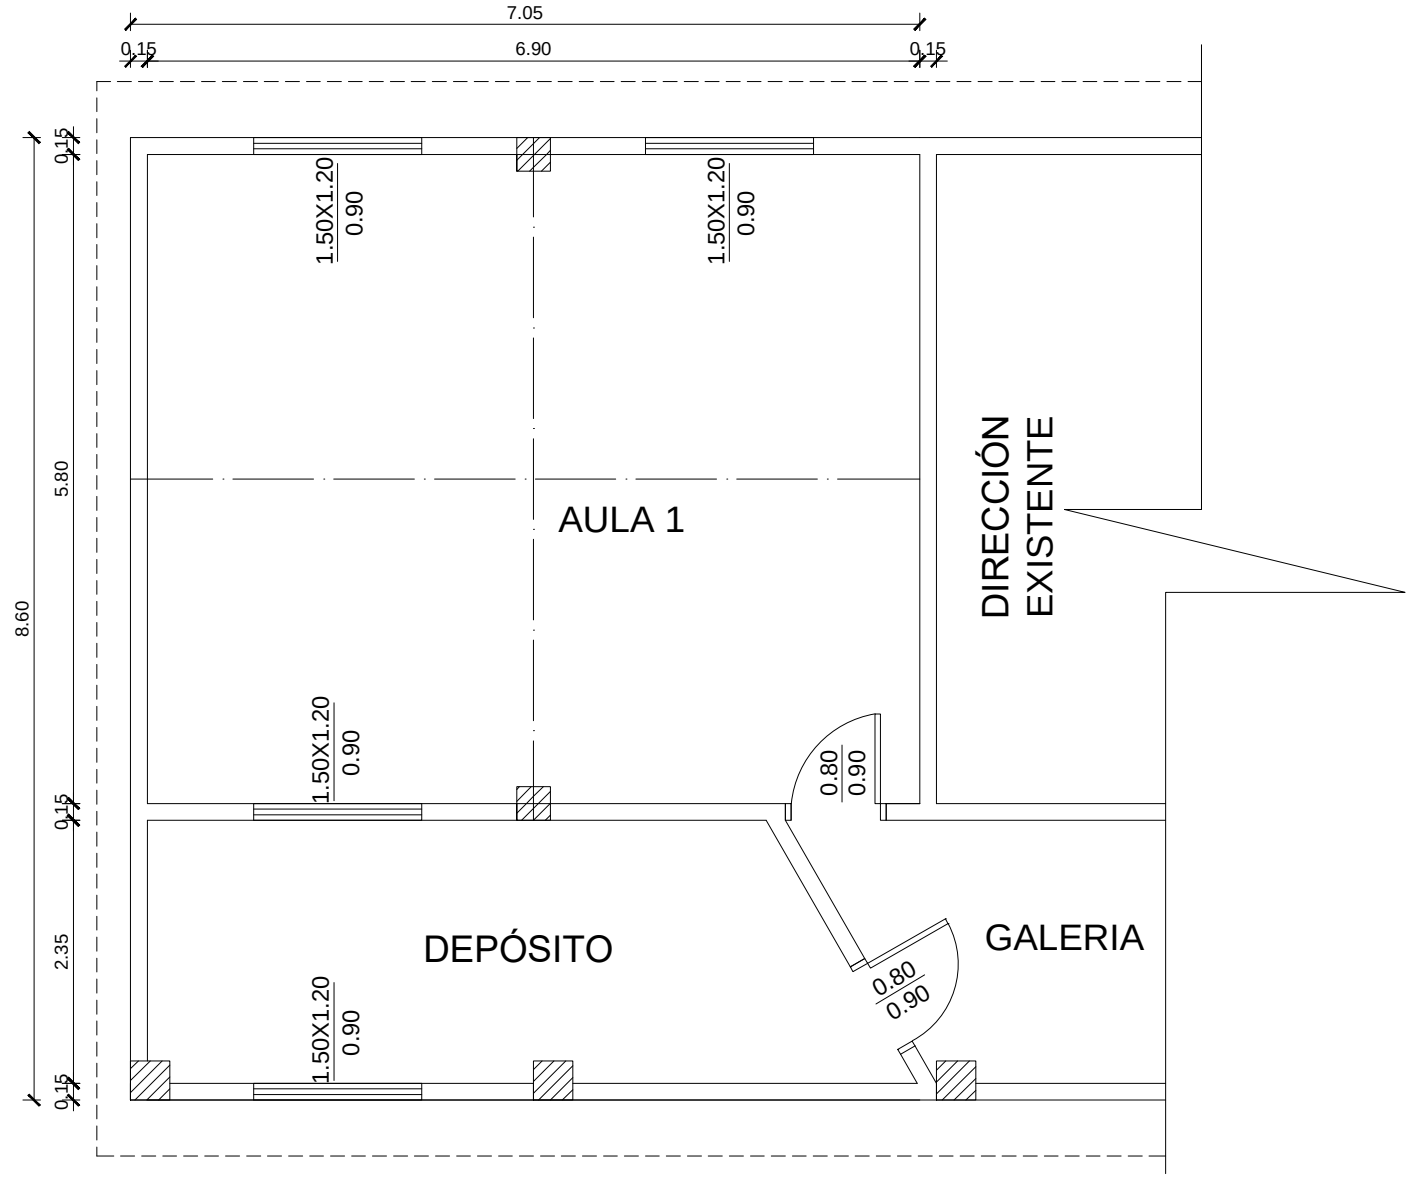

PLANTA ARQUITECTÓNICA ACOTADA-SITUACIÓN ACTUAL
ESC_____1/50

PROYECTO DE REFUERZO ESTRUCTURAL DE UN AULA CON TECHO DE TEJAS EN PLANTA BAJA
ESC.BAS.N°706 "DON ANTONIO J. DELVALLE"-BARRIO SAN BLAS-DISTRITO DE ITÁ

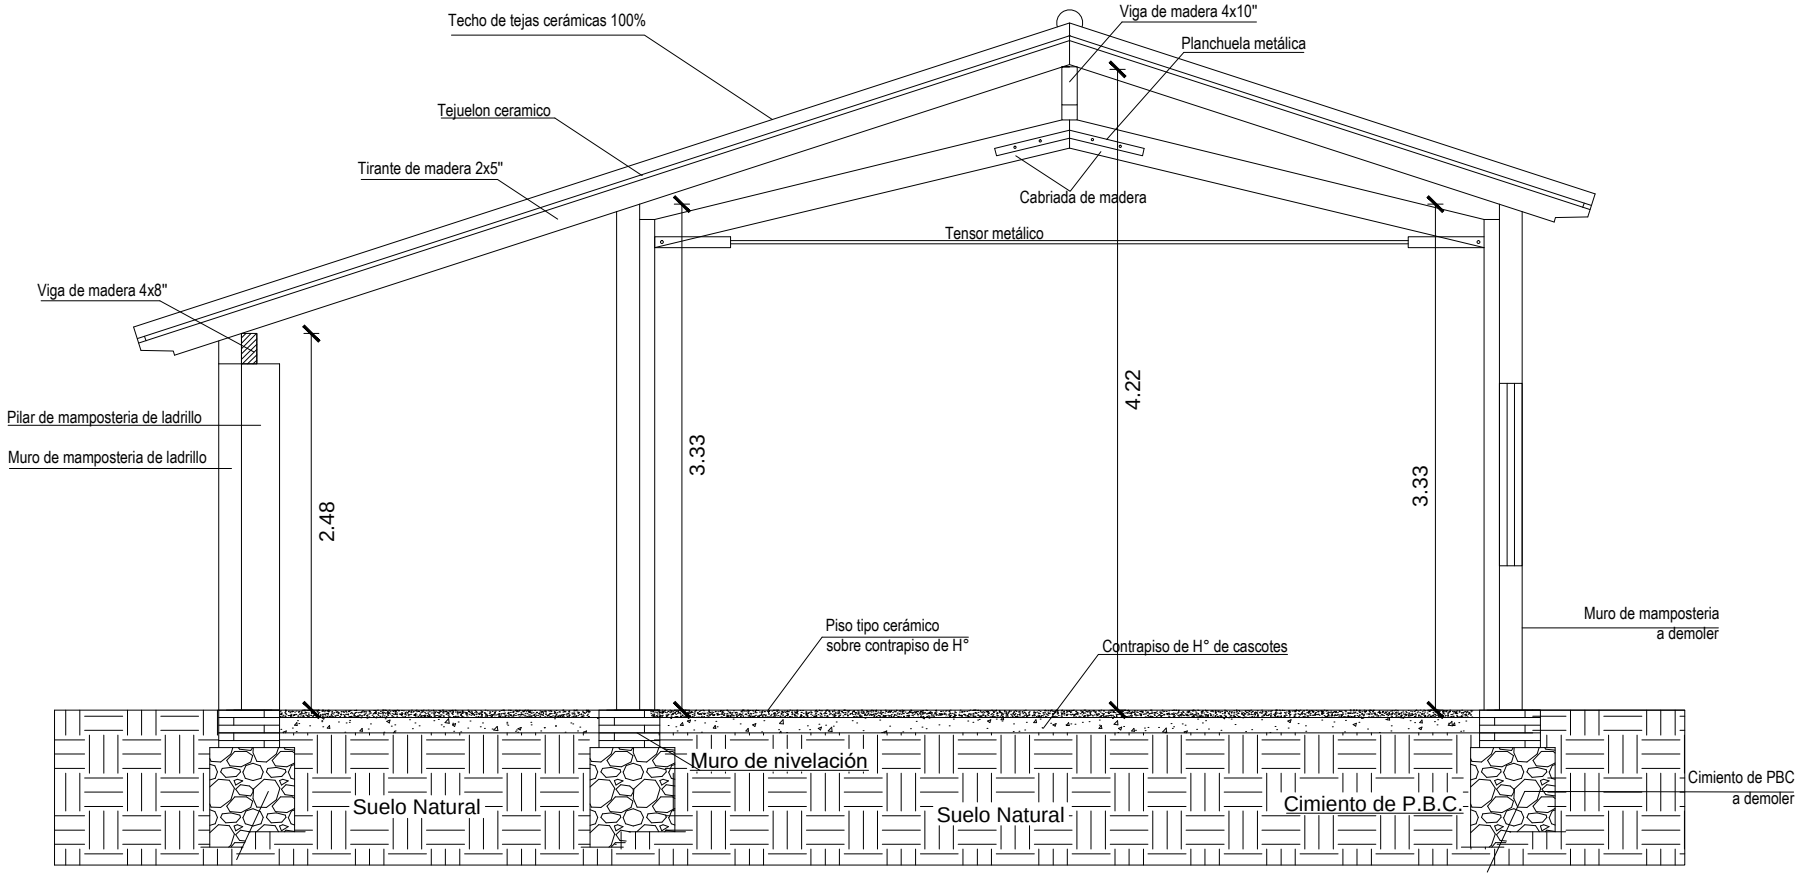

SITUACIÓN ACTUAL-CORTE A-A
ESC----------1/50

PROYECTO DE REFUERZO ESTRUCTURAL DE UN AULA CON TECHO DE TEJAS EN PLANTA BAJA
ESC.BAS.N°706 "DON ANTONIO J. DELVALLE"-BARRIO SAN BLAS-DISTRITO DE ITÁ

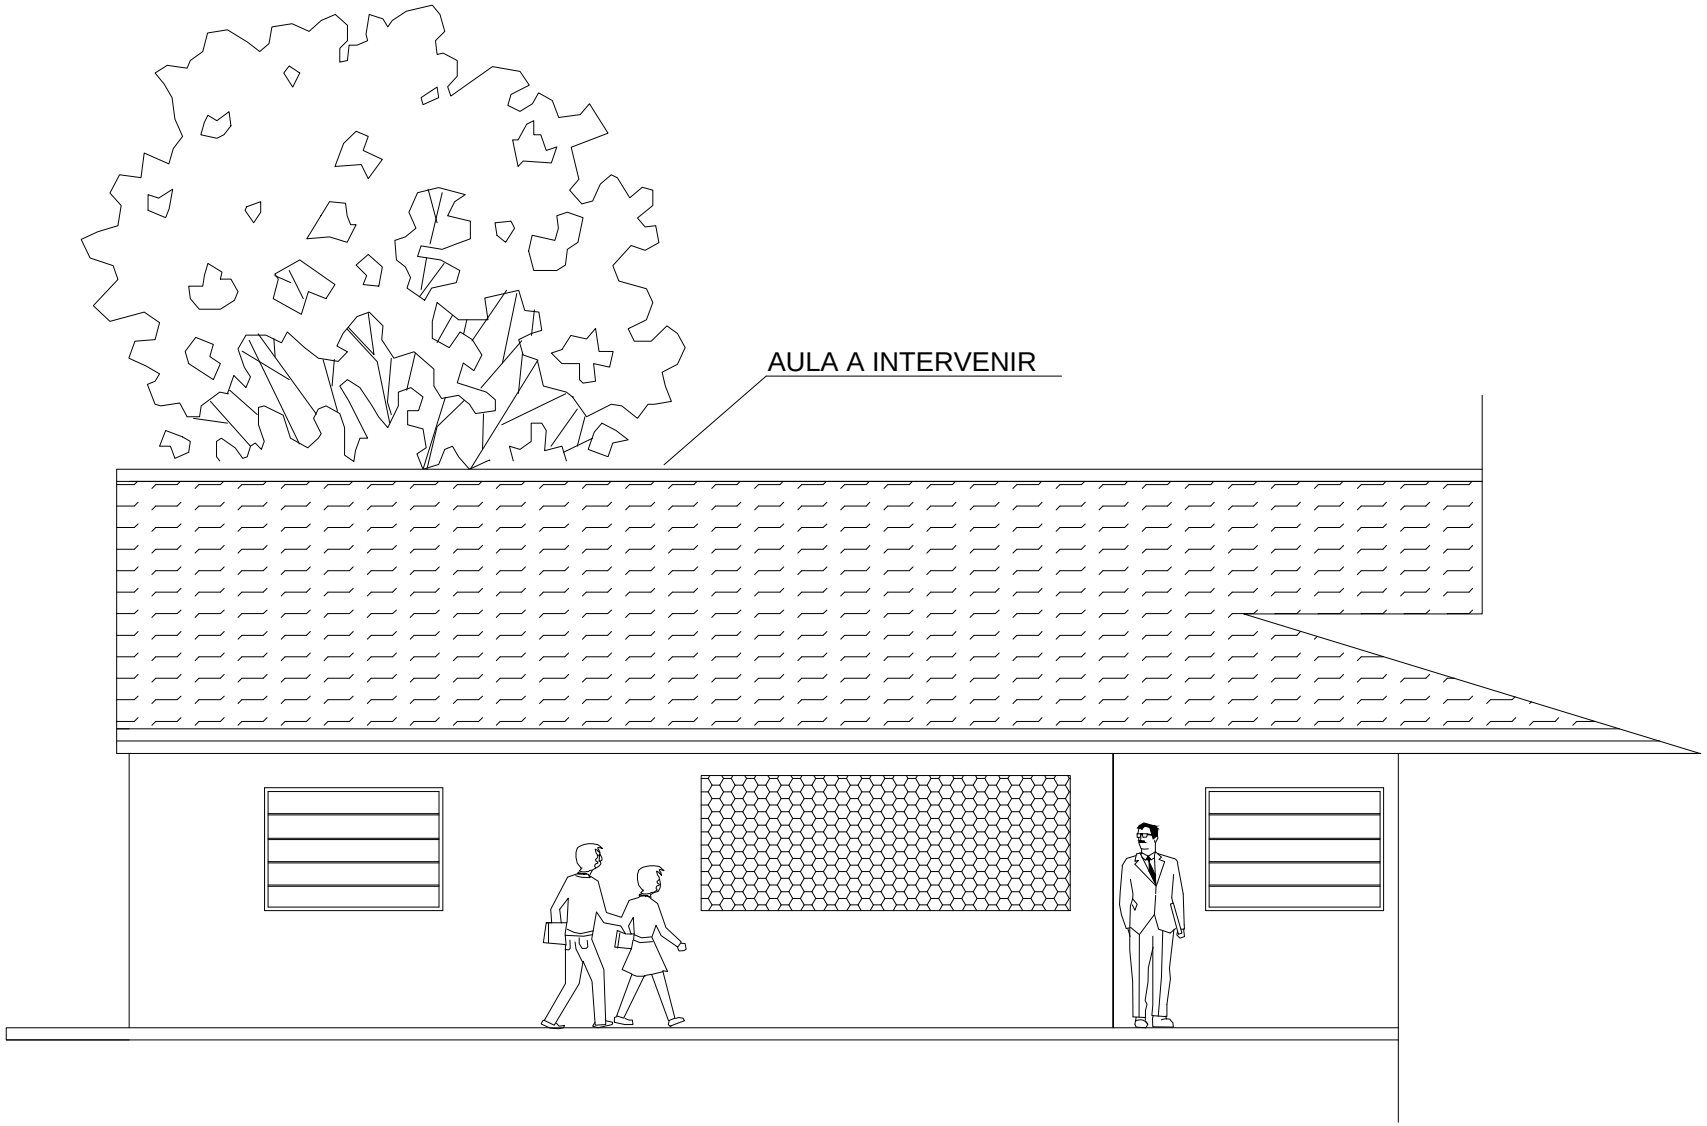

SITUACIÓN ACTUAL-FACHADA FRONTAL
ESC----------1/100

PROYECTO DE REFUERZO ESTRUCTURAL DE UN AULA CON TECHO DE TEJAS EN PLANTA BAJA ESC.BAS.N°706 "DON ANTONIO J. DELVALLE"-BARRIO SAN BLAS-DISTRITO DE ITÁ

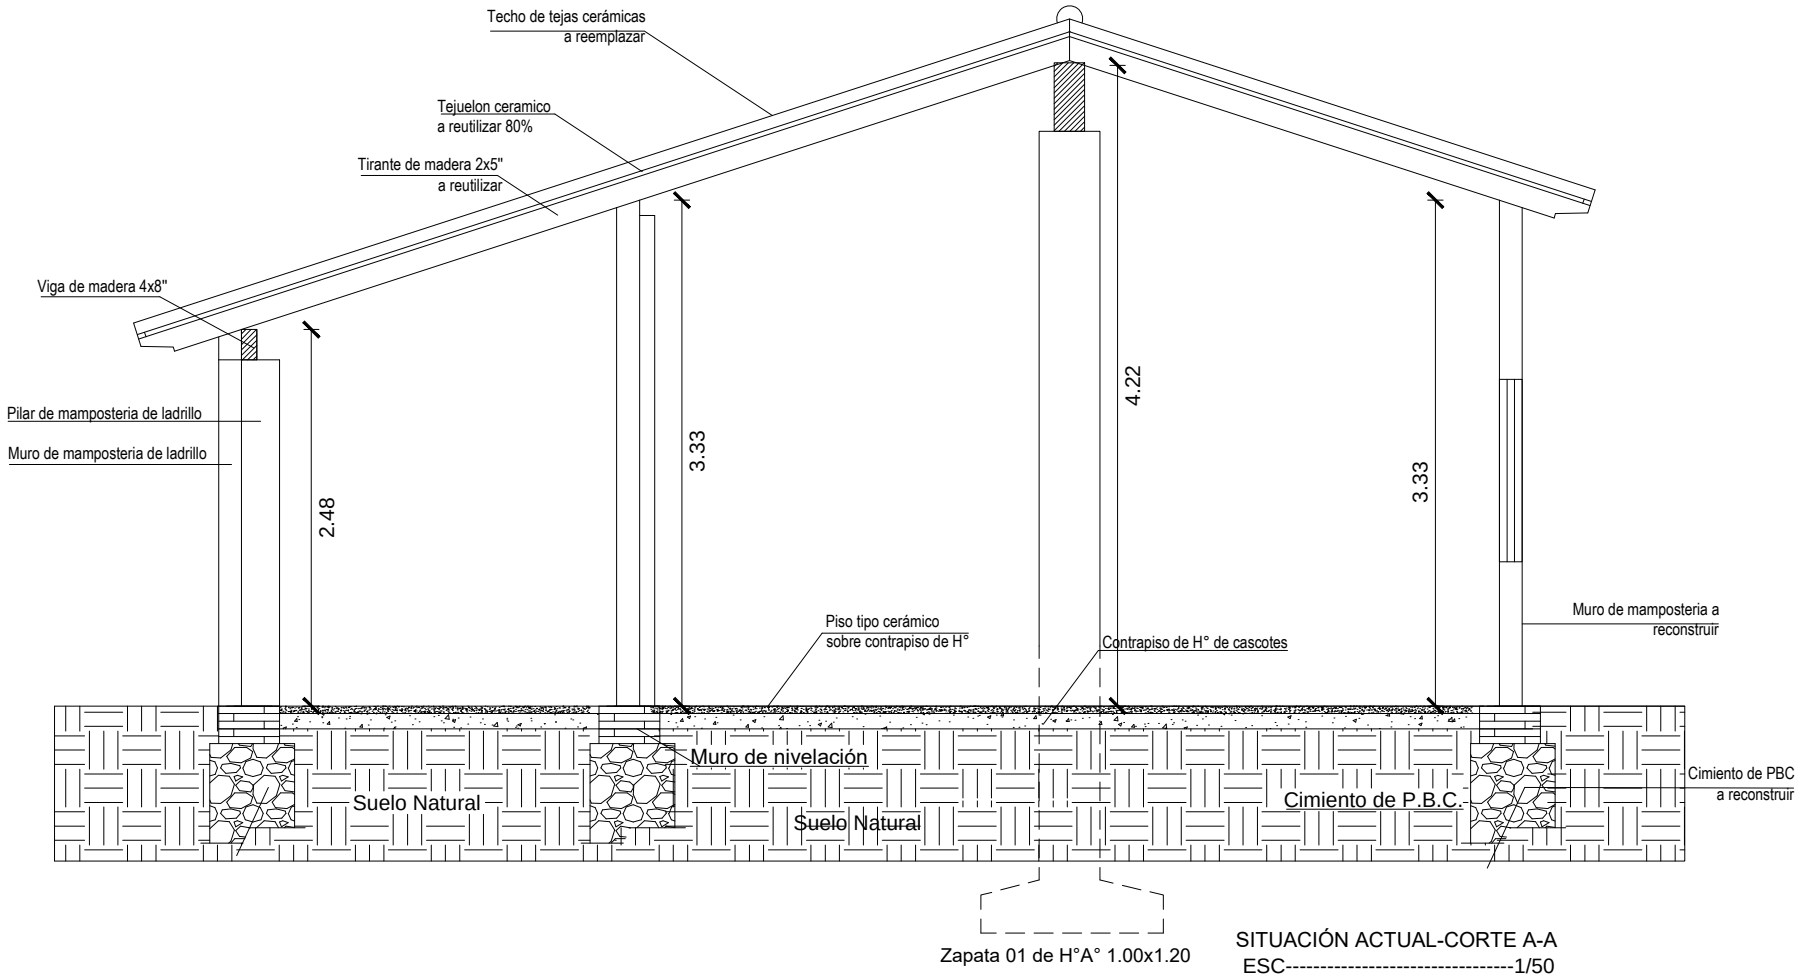

SITUACIÓN ACTUAL-CORTE A-A
ESC----------1/50

PROYECTO DE REFUERZO ESTRUCTURAL DE UN AULA CON TECHO DE TEJAS EN PLANTA BAJA ESC.BAS.N°706 "DON ANTONIO J. DELVALLE"-BARRIO SAN BLAS-DISTRITO DE ITÁ

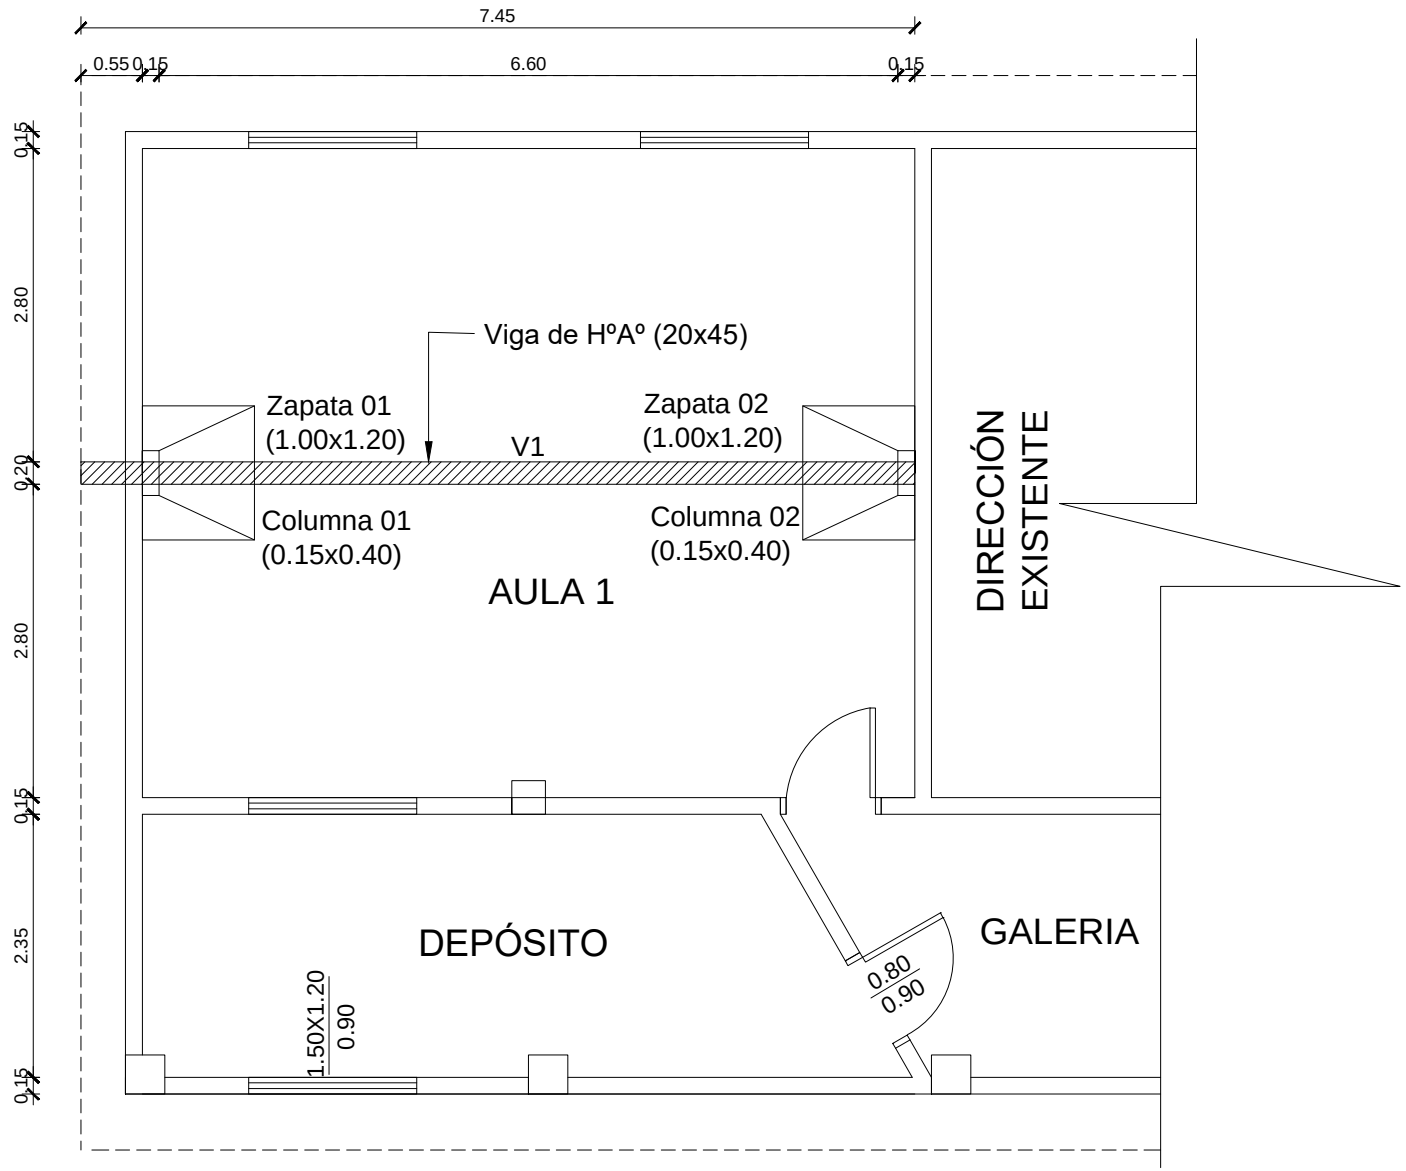

PLANTA ARQUITECTÓNICA ACOTADA-SITUACIÓN ACTUAL
ESC_____1/50

PROYECTO DE REFUERZO ESTRUCTURAL DE UN AULA CON TECHO DE TEJAS EN PLANTA BAJA
ESC.BAS.N°706 "DON ANTONIO J. DELVALLE"-BARRIO SAN BLAS-DISTRITO DE ITÁ

DETALLE DE ARMADURA VIGA CUMBRERA VC (20x45)

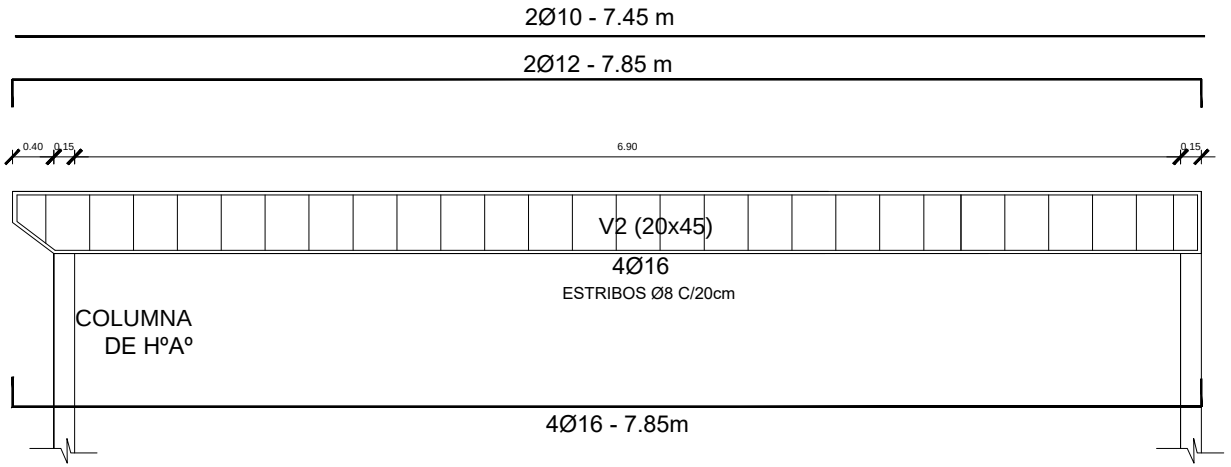

Corte A-A

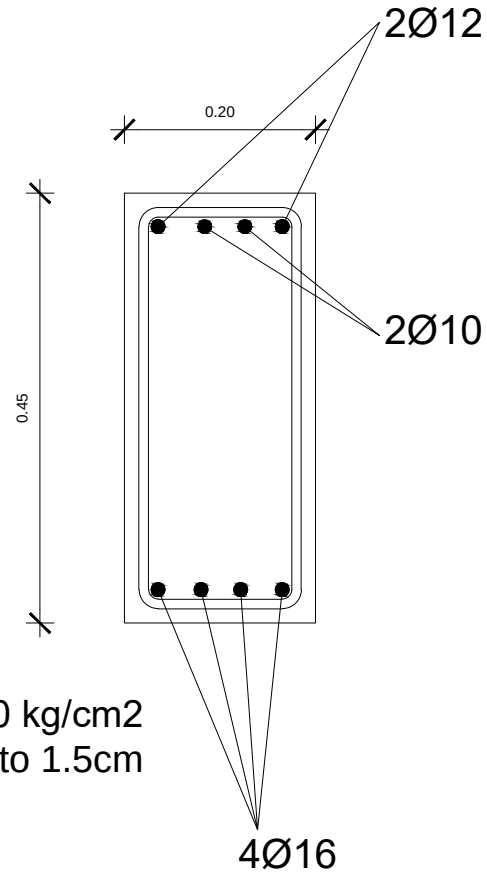

Obs: Las Escuadras (patitas) de las armaduras longitudinales deberán ser de 20 cm

HºAº fck 210 kg/cm2
Recubrimiento 1.5cm

PROYECTO DE REFUERZO ESTRUCTURAL DE UN AULA CON TECHO DE TEJAS EN PLANTA BAJA
ESC.BAS.N°706 "DON ANTONIO J. DELVALLE"-BARRIO SAN BLAS-DISTRITO DE ITÁ

ZAPATA 01-02

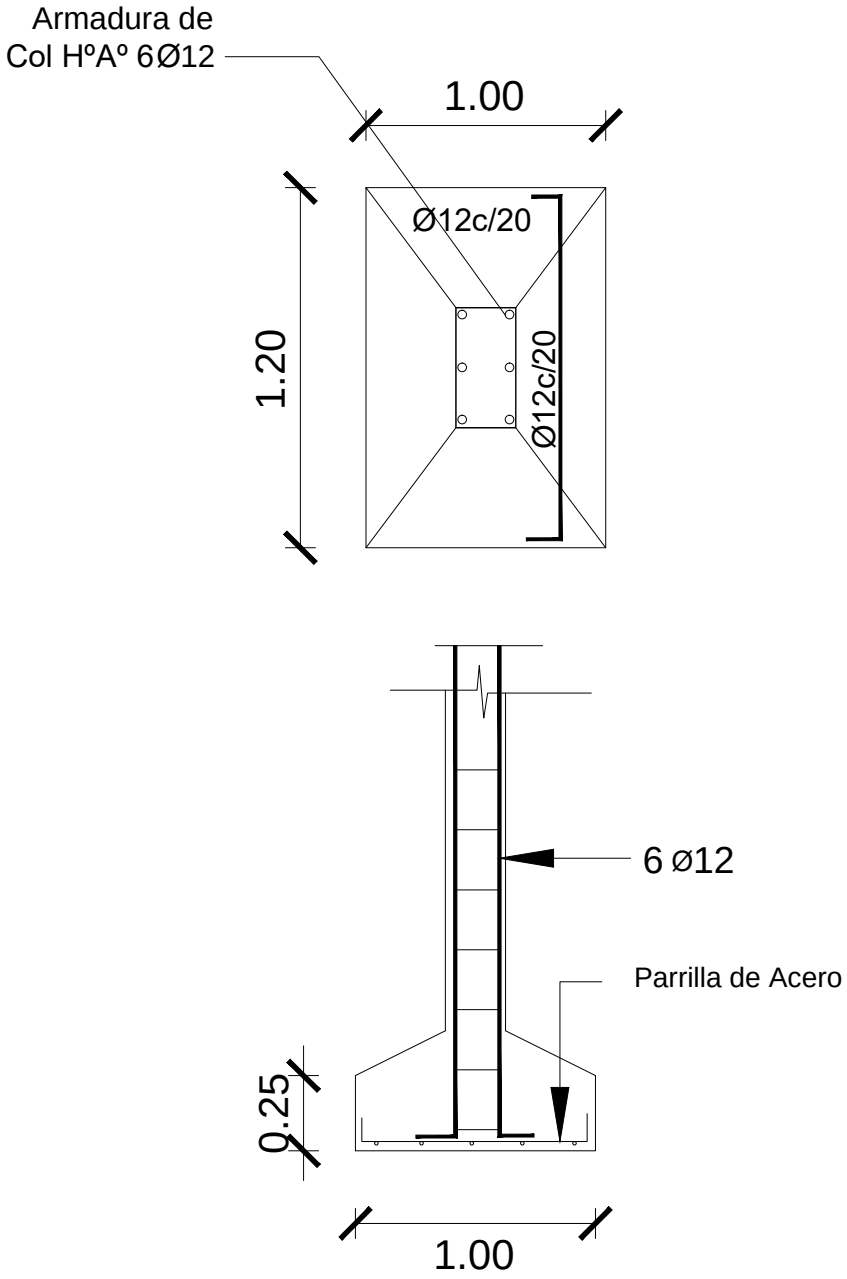

ESTRUCTURA DE HºAº

ESC----------1/50

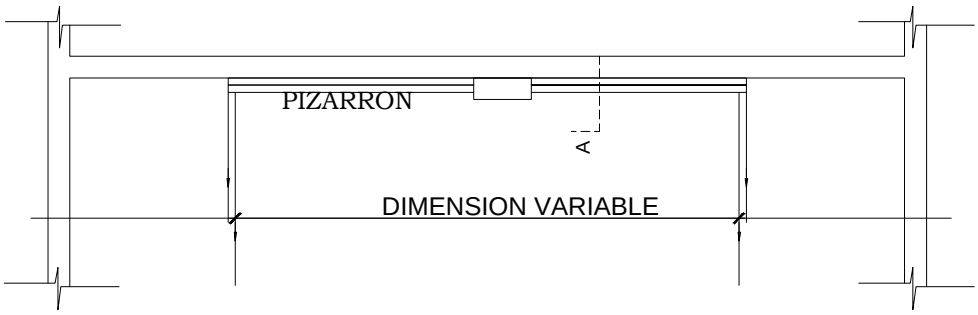

UBICACION DEL PIZARRON

Esc.: 1/50

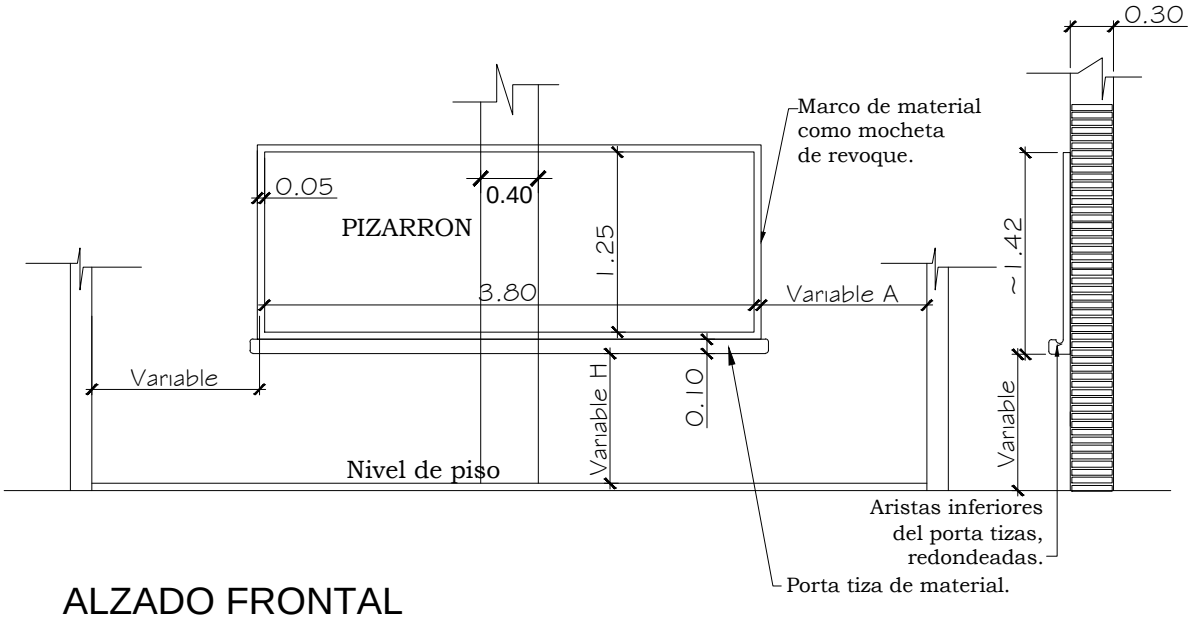

ALZADO FRONTAL

Esc.: 1/50

CORTE A

Esc.: 1/50

OBSERVACION

PARA ESCUELA	PARA COLEGIO
(A) 1.15 M	(A) 1,70 M
(H) 0.70 M	(H) 0.80 M

CONSTRUCCION DE PIZARRON EMPOTRADO EN MURO

ESPECIFICACIONES TECNICAS

Sobre el muro de ladrillo nuevo marcar las dimensiones recomendadas, preparar el marco de material y porta tiza con ladrillos empotrados , revocados posteriormente con morterio (cemento - arena 1:3) dandole una terminacion redondeada en las aristas interiores.

En la zona de pizaron aplicar una azotada con hidrofugo (ceresita), posteriormente realizar la terminacion luego de la cantidad de alisados necesarios

Aplicar fijador o sellador plastico, posteriormente aplicas tres manos de pintura sintetica para pizarron color verde pizarra, en el marco y portatiza luego del mismo proeo pintura sintetica color gris.

PROYECTO DE REFUERZO ESTRUCTURAL DE UN AULA CON TECHO DE TEJAS EN PLANTA BAJA
ESC.BAS.N°706 "DON ANTONIO J. DELVALLE"-BARRIO SAN BLAS-DISTRITO DE ITÁ