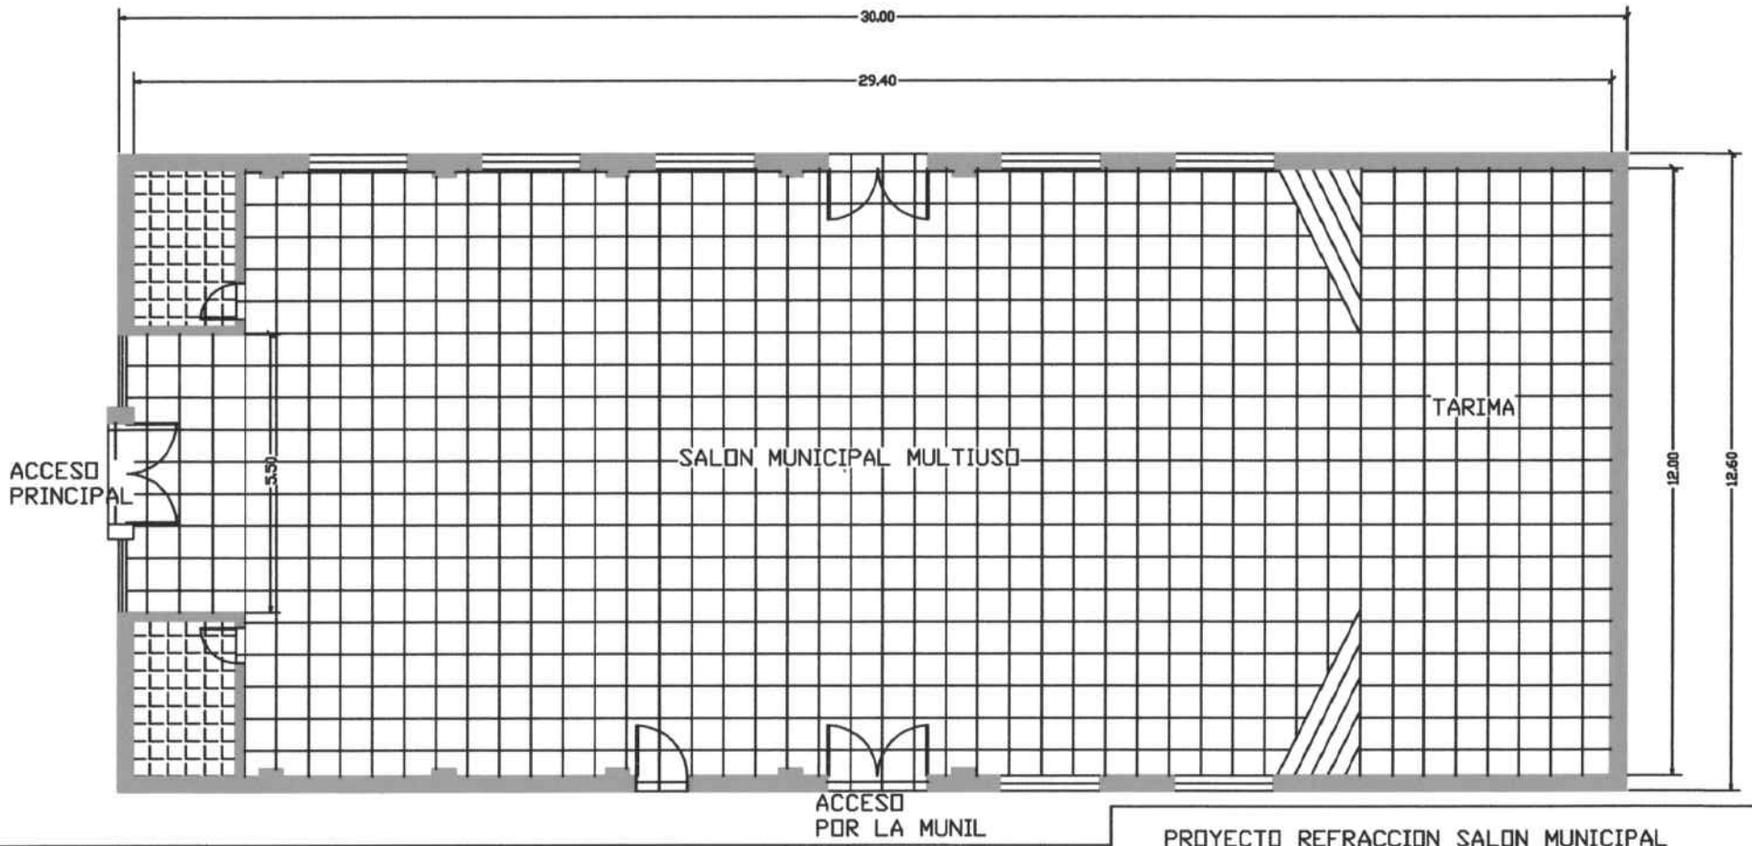

PLANTA ACOTADA
ESC.....1/75

N

PROYECTO REFRACCION SALON MUNICIPAL

PROPIETARIO: Municipalidad de Ybycui

LUGAR: Ciudad de Ybycuil

SUP. A INTERVENIR: 360M2 aprox.

M U N I C I P A L I D A D D E Y B Y C U I

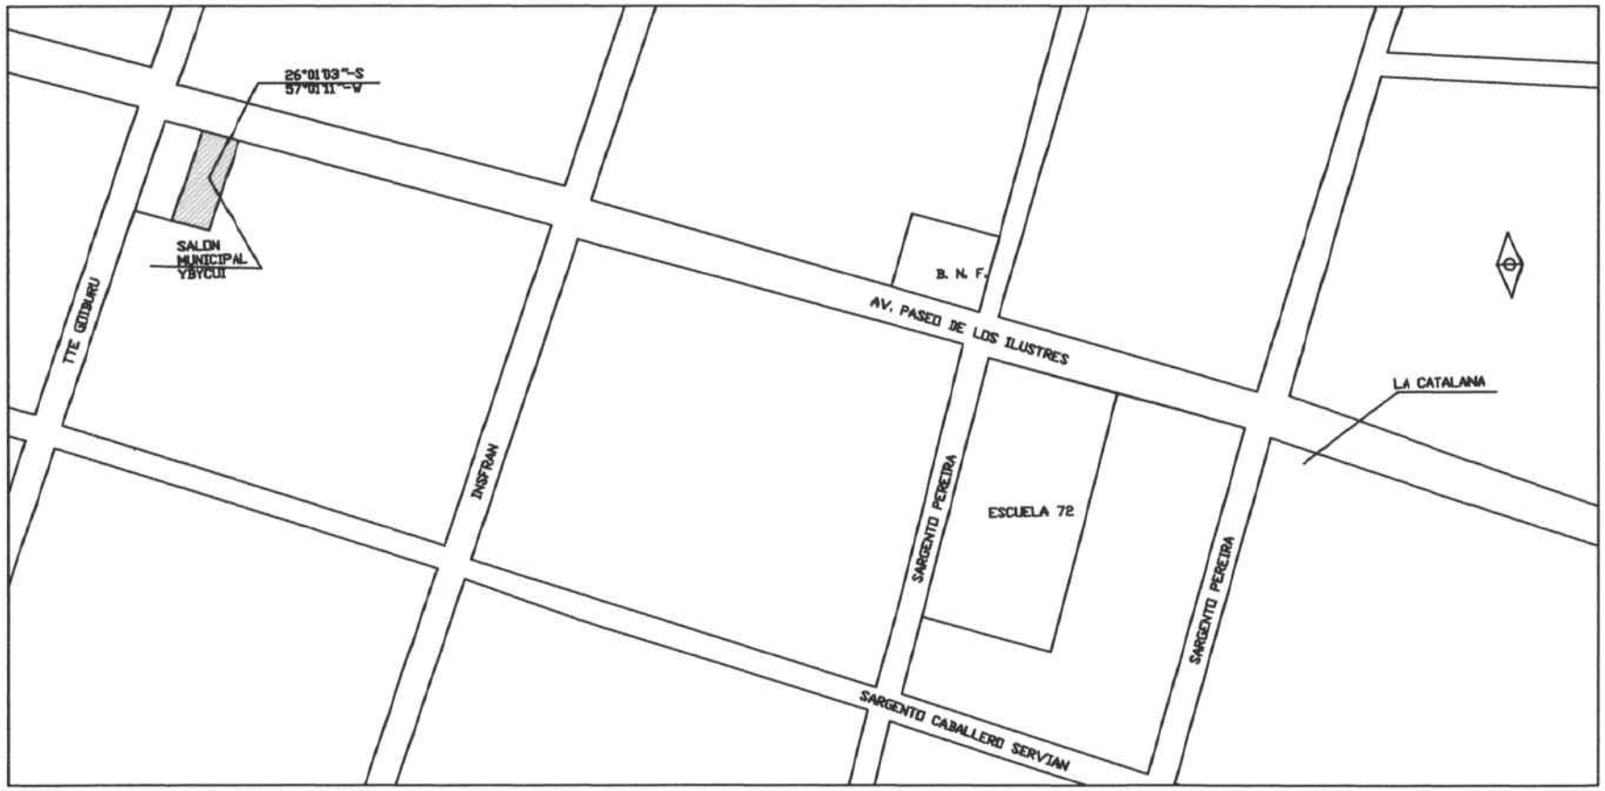

U B I C A C I O N
ESC.....1/2000

N

PROYECTO REFRACCION SALON MUNICIPAL

PROPIETARIO: Municipalidad de Ybycui

LUGAR: Ciudad de Ybycuil

SUP. A INTERVENIR:360M2 aprox.

M U N I C I P A L I D A D D E Y B Y C U I