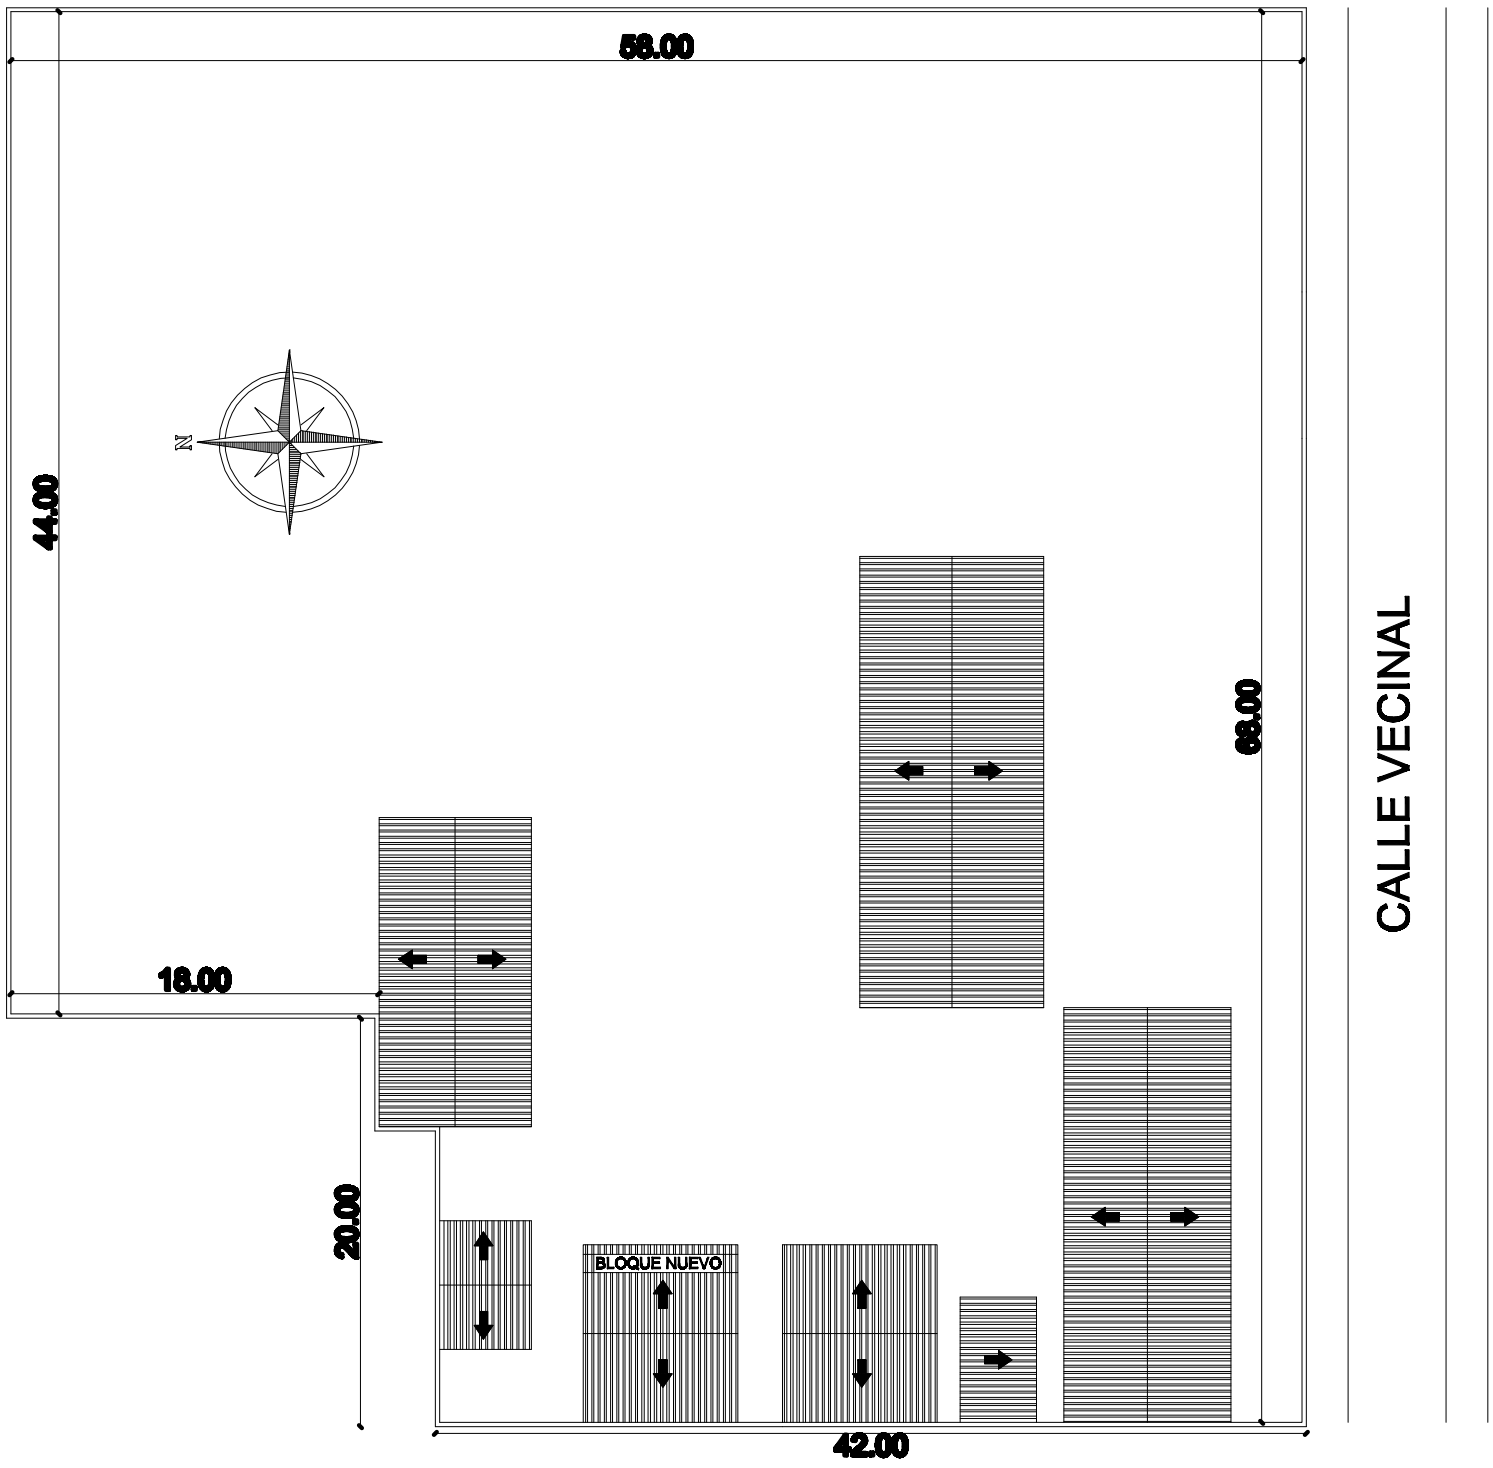

PLANTA DE UBICACION
ESC.: 1/500

OBRA : CONSTRUCCION DE AULA
UBICACION: DISTRITO YAGUARON
DIRECCION: BARRIO SAN JOSE
PROFESIONAL: ARQ. SANTIAGO FERREIRA
DIRECCION: Tte. ETTIENE c/LAS RESIDENTAS
PROFESIONAL