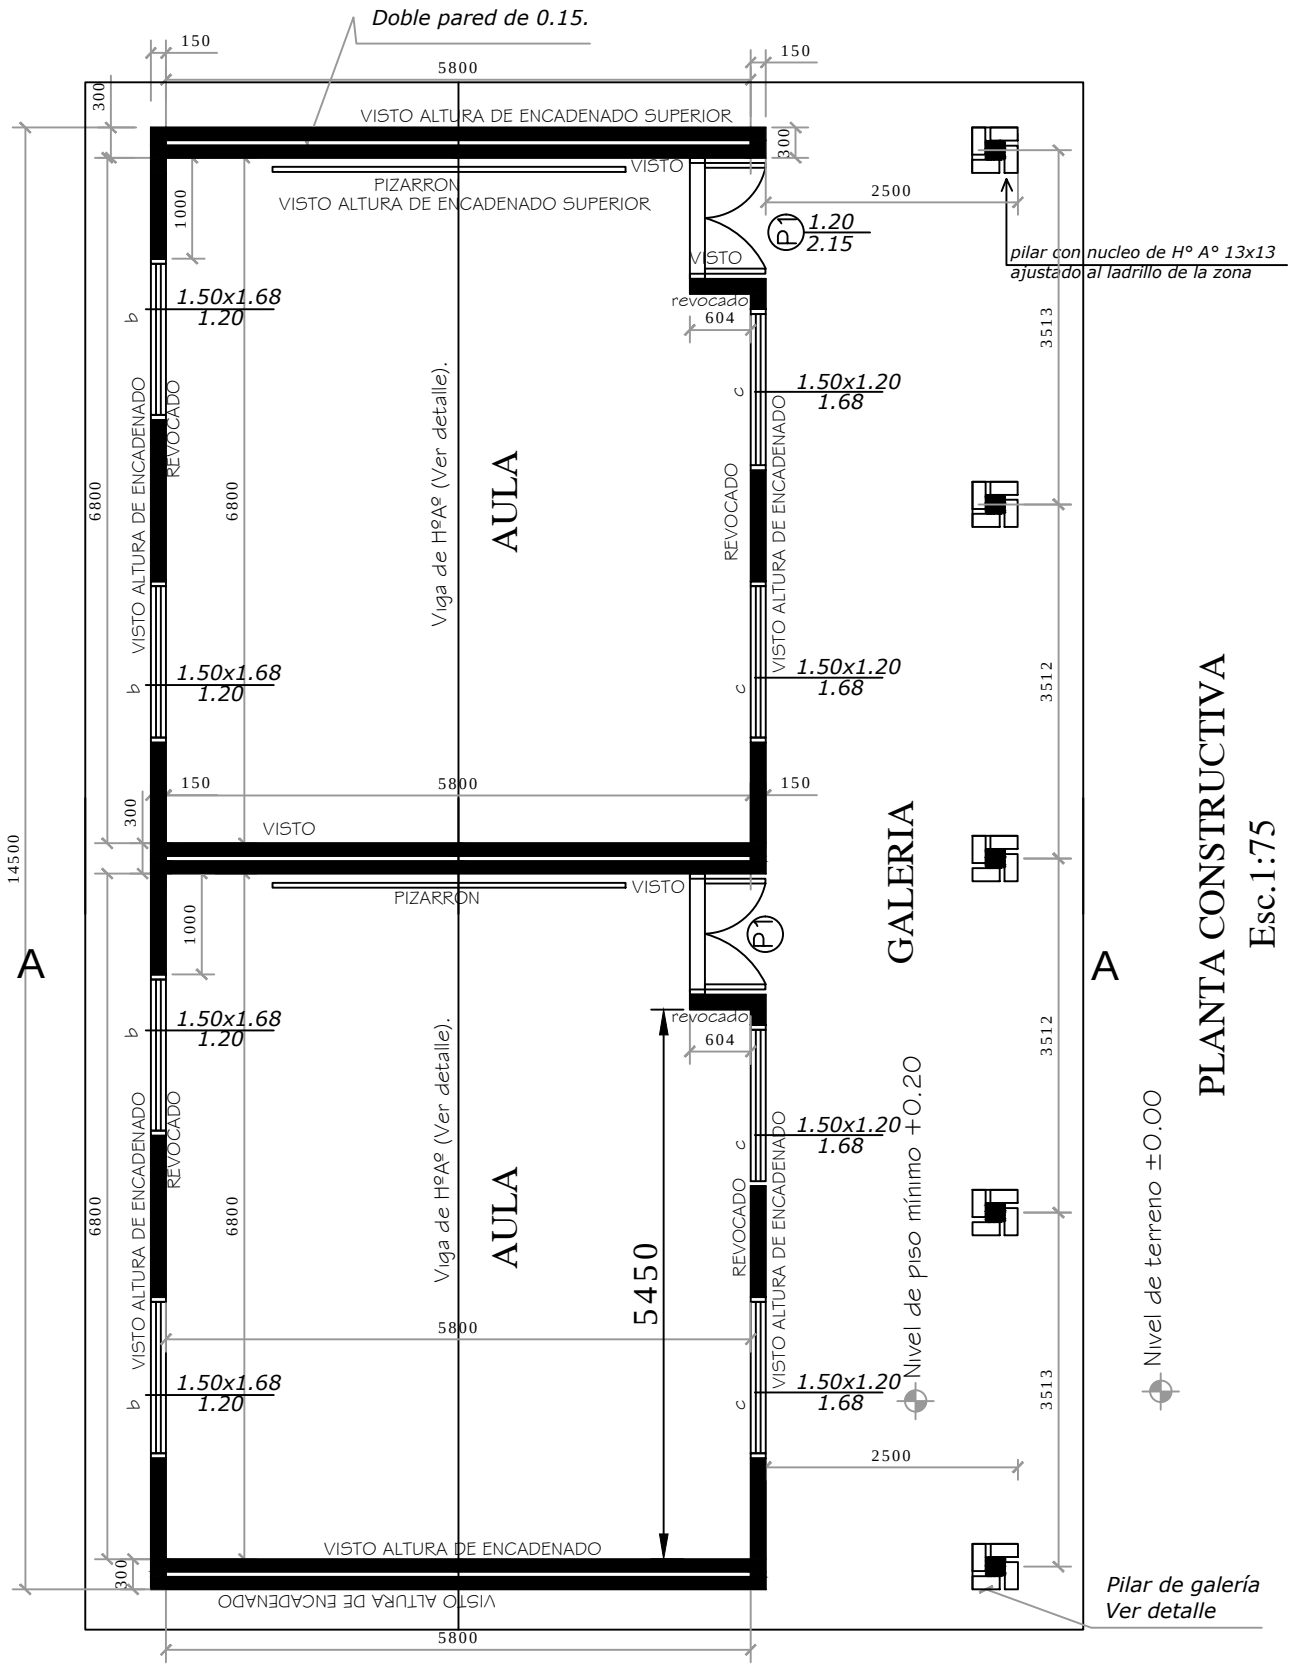

MUNICIPALIDAD SAN RAFAEL DEL PARANA

DIRECCIÓN DE OBRAS PUBLICAS MUNICIPALES

PROYECTO: 2 aulas 5.80 x 6.80 con galeria	PROPIETARIO: MEC	01
INSTITUCIčN: Colegio San Antonio, Tercer Asentamiento, San Rafael del Paran§		