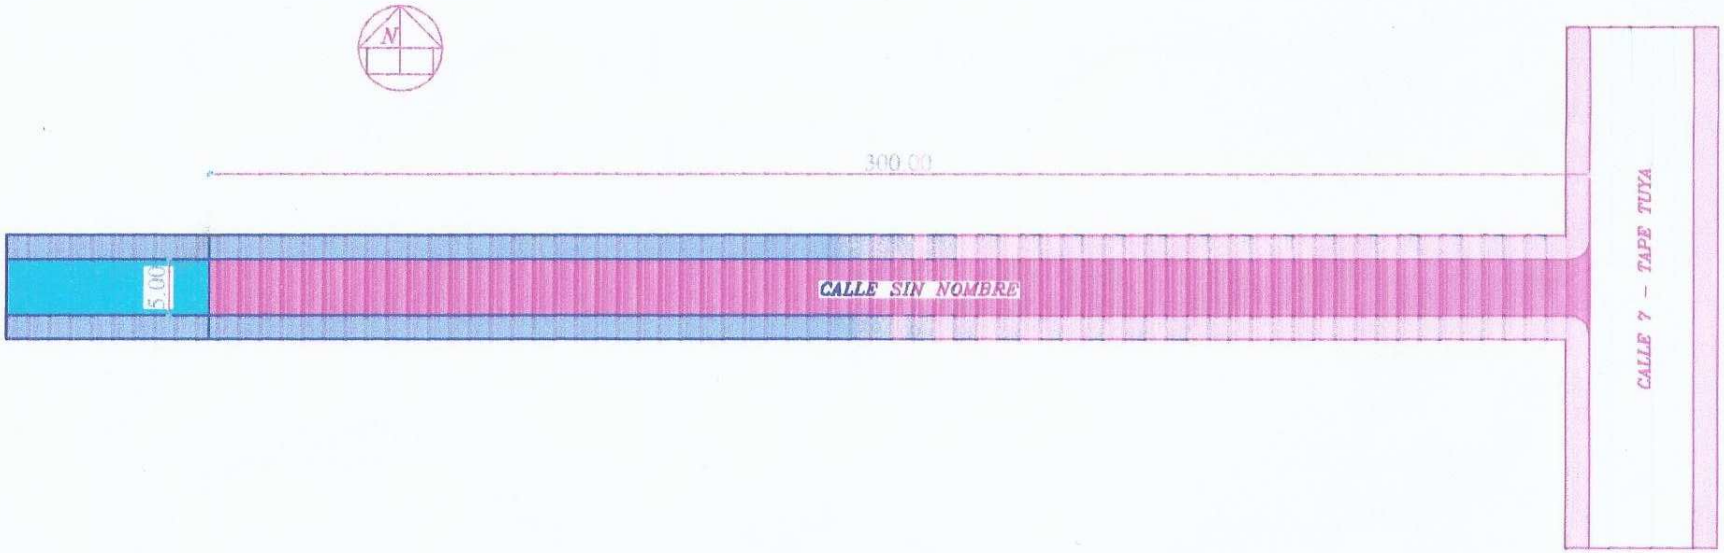

CALLE A EMPEDRAR
CALLE EMPEDRADA
CALLE DE TIERRA
VEREDA

MUNICIPALIDAD DE PDTE. FRANCO

Construccion de Pavimento
Tipo Empedrado

Superficie Total: 1500.00 m2

Lugar : Km 8 Monday
Distrito: Pdte. Franco

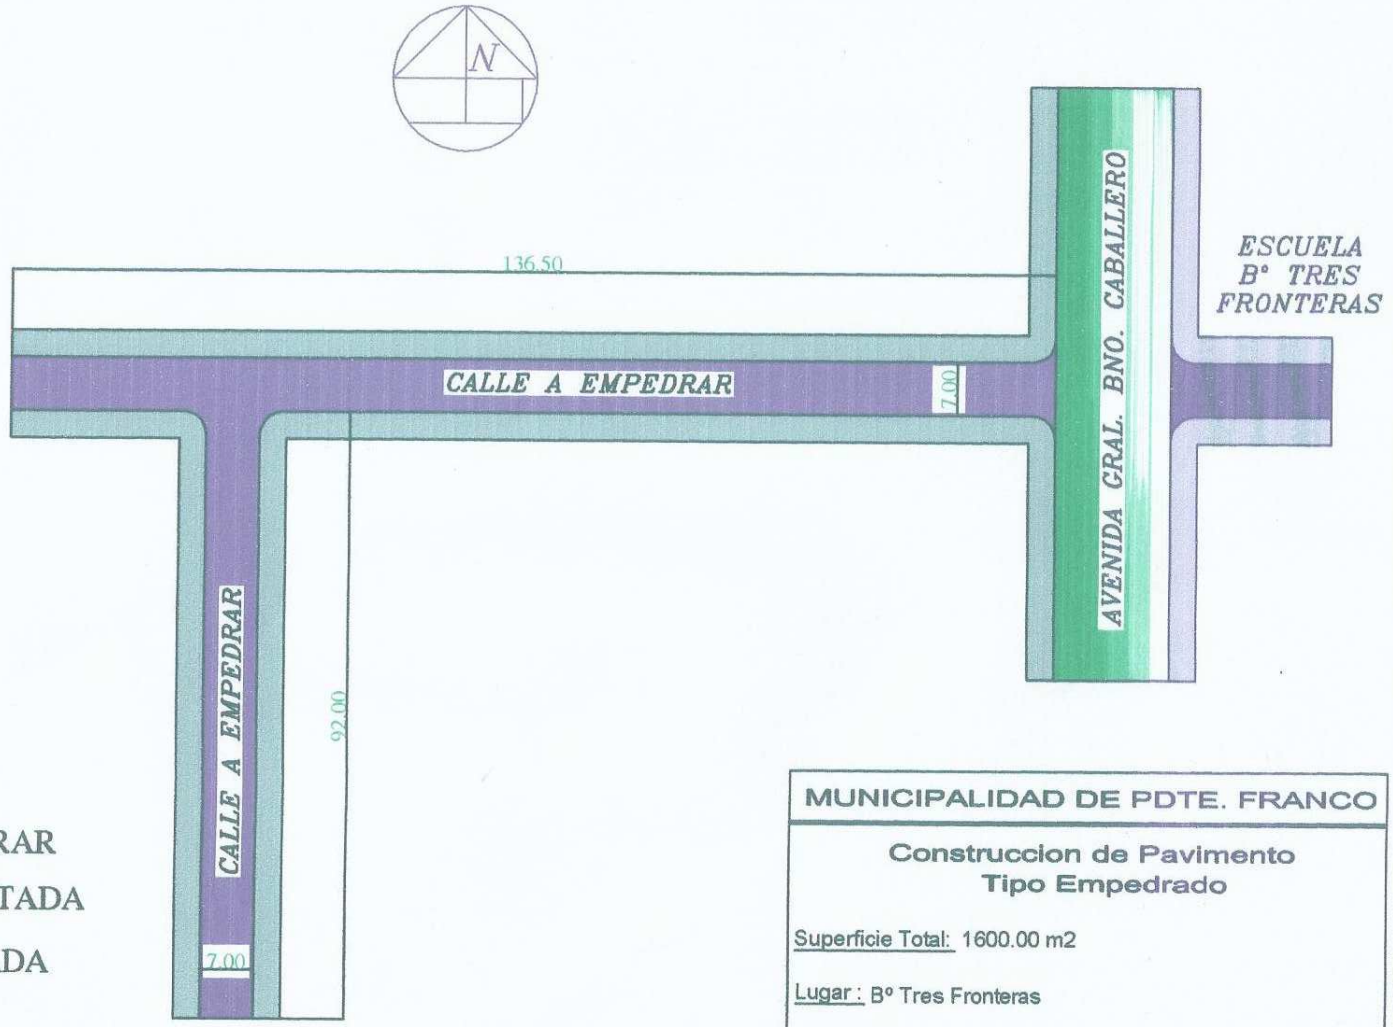

CALLE A EMPEDRAR

AVENIDA ASFALTADA

CALLE EMPEDRADA

VEREDA

Pedido : Pablo Samudio / Sr. Roberto

MUNICIPALIDAD DE PDTE. FRANCO

Construccion de Pavimento
Tipo Empedrado

Superficie Total: 1600.00 m2

Lugar : B° Tres Fronteras

Distrito: Pdte. Franco