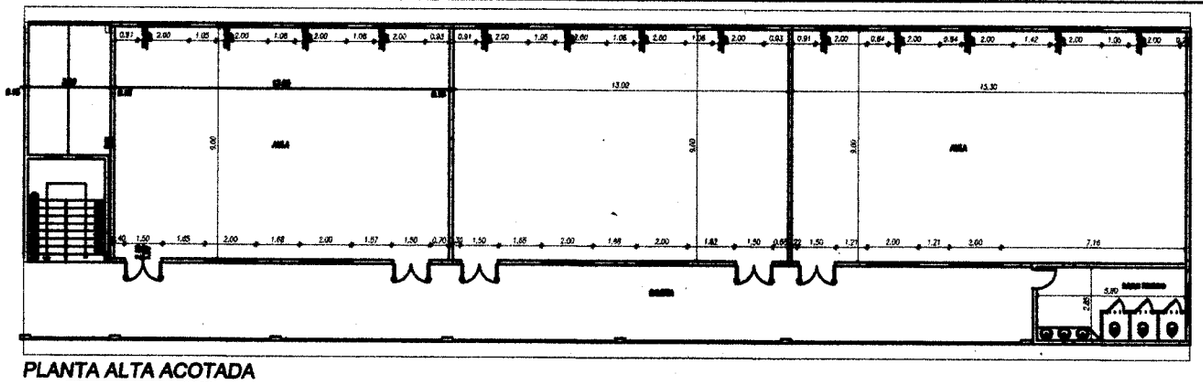

PLANTA ALTA ACOTADA

ESCALA 1/100

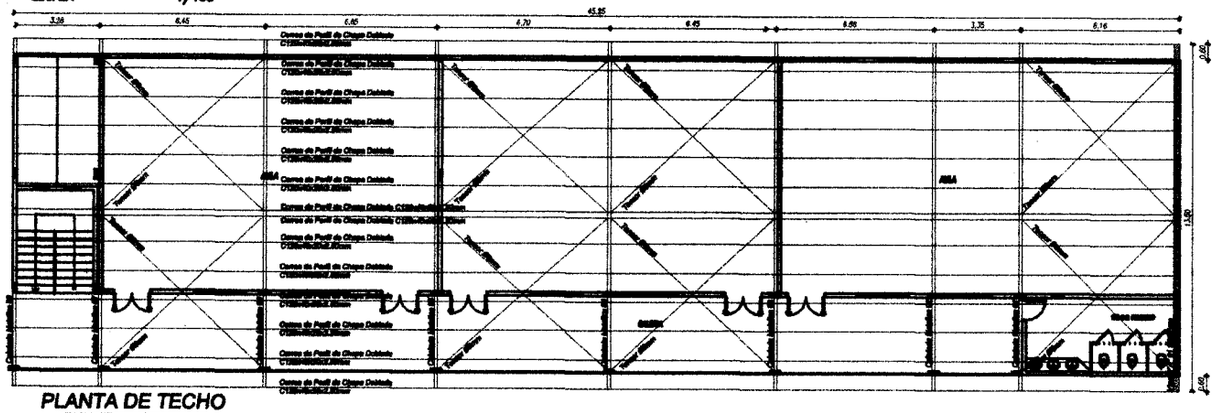

PLANTA DE TECHO

ESCALA 1/100

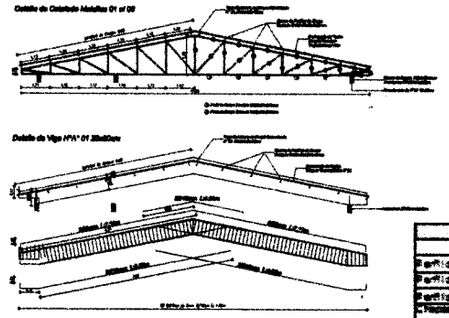

| MATERIAL DE MATERIALES | | |
|---|---|---|
| Descripción | Unid | Cantidad |
| Perfil de Chapa Doblada C 120x40x20x2.50mm | m | 625 |
| Perfil de Chapa Doblada U 120x30x2.50mm | m | 385 |
| Perfil de Chapa Doblada U 120x30x2.00mm | m | 320 |
| Chapas Trapezoidales 2 nervaduras N° 24 Ancho 1.07 2.00m Largo 7.00m | un ld | 82 |
| Placas de Apoyo 300x180x6mm. Armaduras 8x12mm c 25cm | un ld | 24 |
| Tapa Cumbrera de Chapa Galvanizada N°24 Desarrollo 60cm | m | 48 |
| Tornillos Autoroscantes 2" con caucho e arandela | un ld | 2500 |
| Varillas Roscadas 6mm ASTM Longitud 12m | un ld | 18 |
| Varillas Roscadas 8mm ASTM Longitud 12m | un ld | 17 |
| Varillas Roscadas 12mm ASTM Longitud 12m | un ld | 5 |
| Varillas Roscadas 16mm ASTM Longitud 12m | un ld | 1 |
| Cemento Portland | un ld | 32 |
| Arena Lavada | m3 | 1 |
| Piedra Triturada IV Tipo dos | ton | 3 |
| Alambre de atar | un ld | 2 |
| Clavos 9x11 | un ld | 1 |

| |
|---|
| OBRA: CONSTRUCCIÓN FACULTAD DE CIENCIAS ECONÓMICAS– FILIAL SAN PEDRO |
| Ubicación: CAMPUS UNIVERSITARIO – SAN PEDRO |
| Propietario: FACULTAD DE CIENCIAS ECONÓMICAS |
| Localidad: SAN PEDRO DEL YKUAMANDYJU |
| Profesional: ARQ. IGNACIO IBAÑEZ Reg. N°: 1036 |
| Localidad: SAN LORENZO |
| Sup. terreno: FRACCIÓN "A" 5001,984 M2 Sup. a construir: 2.160M2 |
| Cta. Cte. Ctral.: FINCA N° 2.230 |
| PROPIETARIO PROFESIONAL |

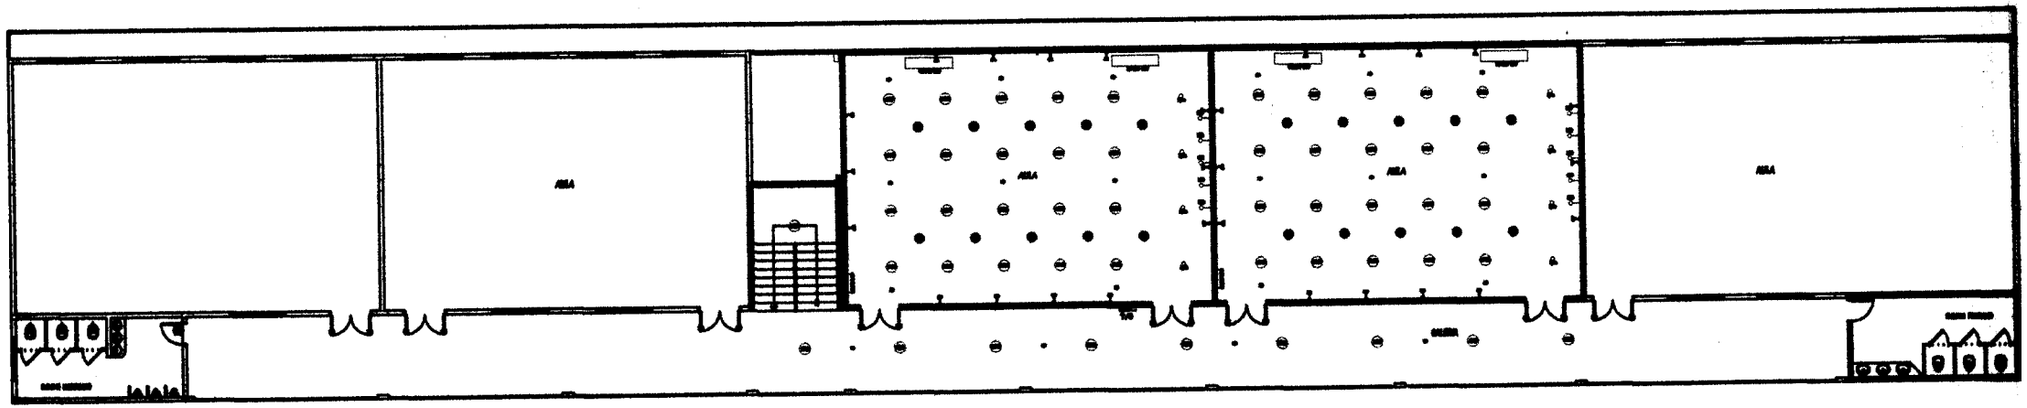


## PLANTA ALTA ESQUEMA ELÉCTRICO

ESCALA 1/100

MURO A CONSTRUIR

| | |
|---|---|
| OBRA: CONSTRUCCIÓN FACULTAD DE CIENCIAS ECONÓMICAS– FILIAL SAN | |
| Ubicación: CAMPUS UNIVERSITARIO – SAN PEDRO | |
| Propietario: FACULTAD DE CIENCIAS ECONÓMICAS | |
| Domicilio: SAN PEDRO DEL YKUAMANDYJU | |
| Profesional: ARQ. IGNACIO IBAÑEZ | Pol. Nº: 1086 |
| Domicilio: SAN LORENZO | |
| Sup. terreno: FRACCIÓN "A" 8861,504 M2 | Sup. a construir: 2.100 |
| Cta. Cte. Cat.: FINCA Nº 2.250 | |
| PROPIETARIO | PROFESIONAL |

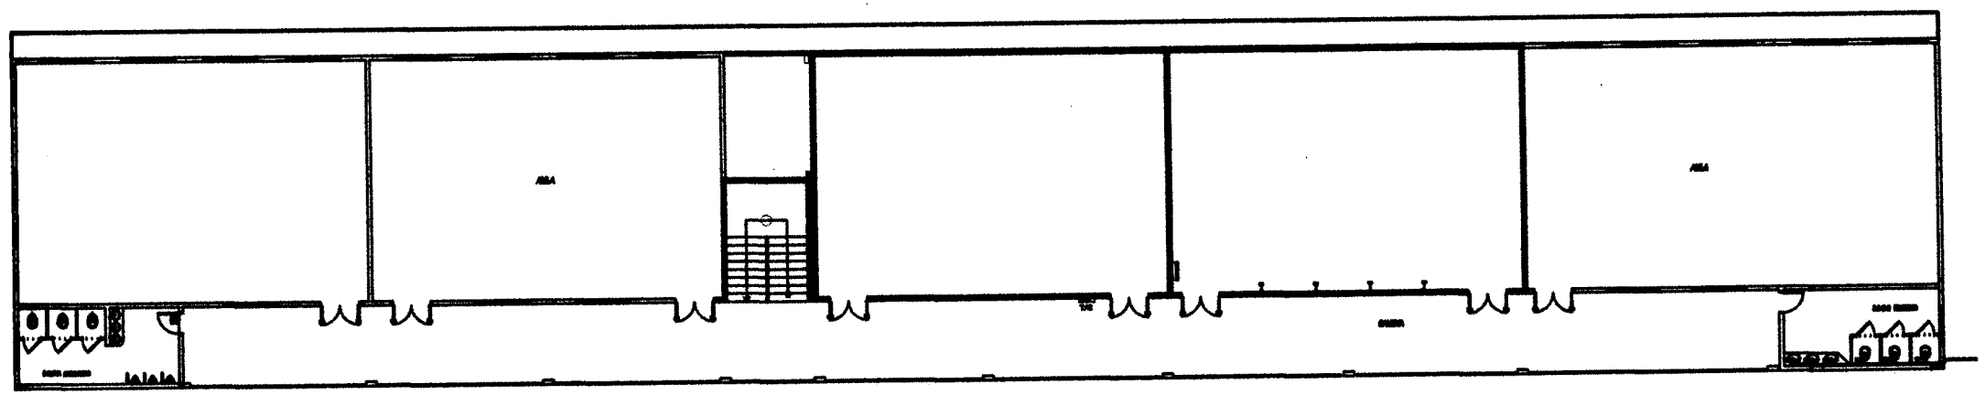


PLANTA AGUA CORRIENTE

ESCALA 1/100

MURO A CONSTRUIR

| | |
|---|---|
| OBRA: CONSTRUCCIÓN FACULTAD DE CIENCIAS ECONÓMICAS- FILIAL SAN PEDRO | |
| Ubicación: CAMPUS UNIVERSITARIO - SAN PEDRO | |
| Propietario: FACULTAD DE CIENCIAS ECONÓMICAS | |
| Domicilio: SAN PEDRO DEL YKUAMANDYJU | |
| Profesional: ARQ. IGNACIO IBAÑEZ | Pat. Nº: 1036 |
| Domicilio: SAN LORENZO | |
| Sup. terreno: FRACCIÓN "A" 5001,554 M2 | Sup. a construir: 2.106M2 |
| Cta. Cte. Catast.: FINCA Nº 2.559 | |
| PROPIETARIO | PROFESIONAL |

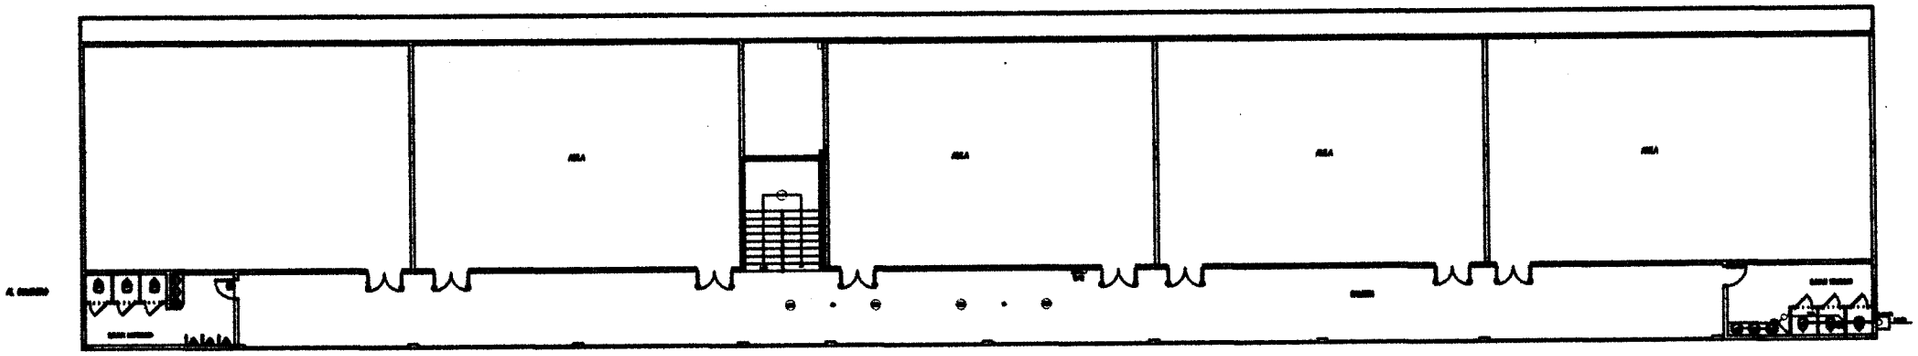


## PLANTA DESAGUE CLOACAL

ESCALA 1/100

MURO A CONSTRUIR

| | |
|---|---|
| OBRA: CONSTRUCCIÓN FACULTAD DE CIENCIAS ECONÓMICAS- FILIAL SAN PEDRO | |
| Ubicación: CAMPUS UNIVERSITARIO - SAN PEDRO | |
| Propietario: FACULTAD DE CIENCIAS ECONÓMICAS | |
| Domicilio: SAN PEDRO DEL YKUAMANDYJU | |
| Profesional: ARQ. IGNACIO IBAÑEZ | Pat. Nº: 1036 |
| Domicilio: SAN LORENZO | |
| Sup. terreno: FRACCIÓN "A" 3961,394 M2 | Sup. a construir: 2,1000M2 |
| Cta. Cte. Circ.: FINCA Nº 2.389 | |
| FIRMA | FIRMA |

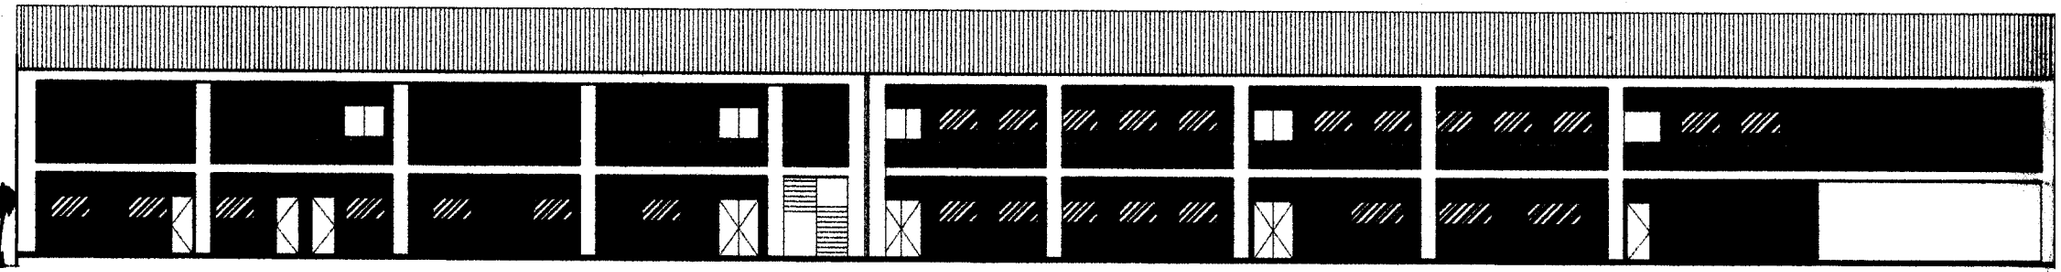

**FACHADA PRINCIPAL**
ESCALA 1/100

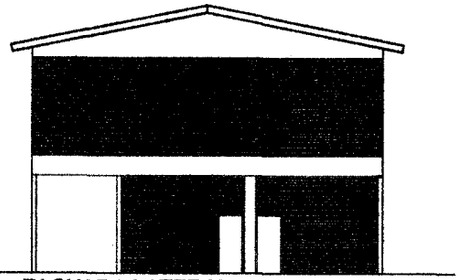

**FACHADA LATERAL**
ESCALA 1/100

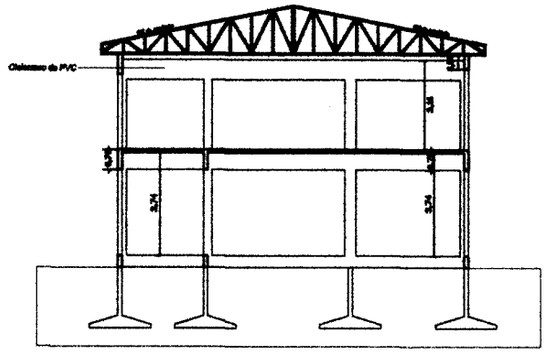


**CORTE TRANSVERSAL**
ESCALA 1/100

| | |
|---|---|
| OBRA: CONSTRUCCIÓN FACULTAD DE CIENCIAS ECONÓMICAS- FILIAL | |
| Ubicación: CAMPUS UNIVERSITARIO – SAN PEDRO | |
| Propietario: FACULTAD DE CIENCIAS ECONÓMICAS | |
| Domicilio: SAN PEDRO DEL YKUAMANDYJU | |
| Profesional: ARQ. IGNACIO IBAÑEZ | Pat. N°: 1030 |
| Domicilio: SAN LORENZO | |
| Sup. terreno: FRACCIÓN "A" 5861,504 M2 | Sup. a construir: |
| Cta. Cta. Circ.: FINCA N° 2.230 | |
| PROPIETARIO | PROFESIONAL |

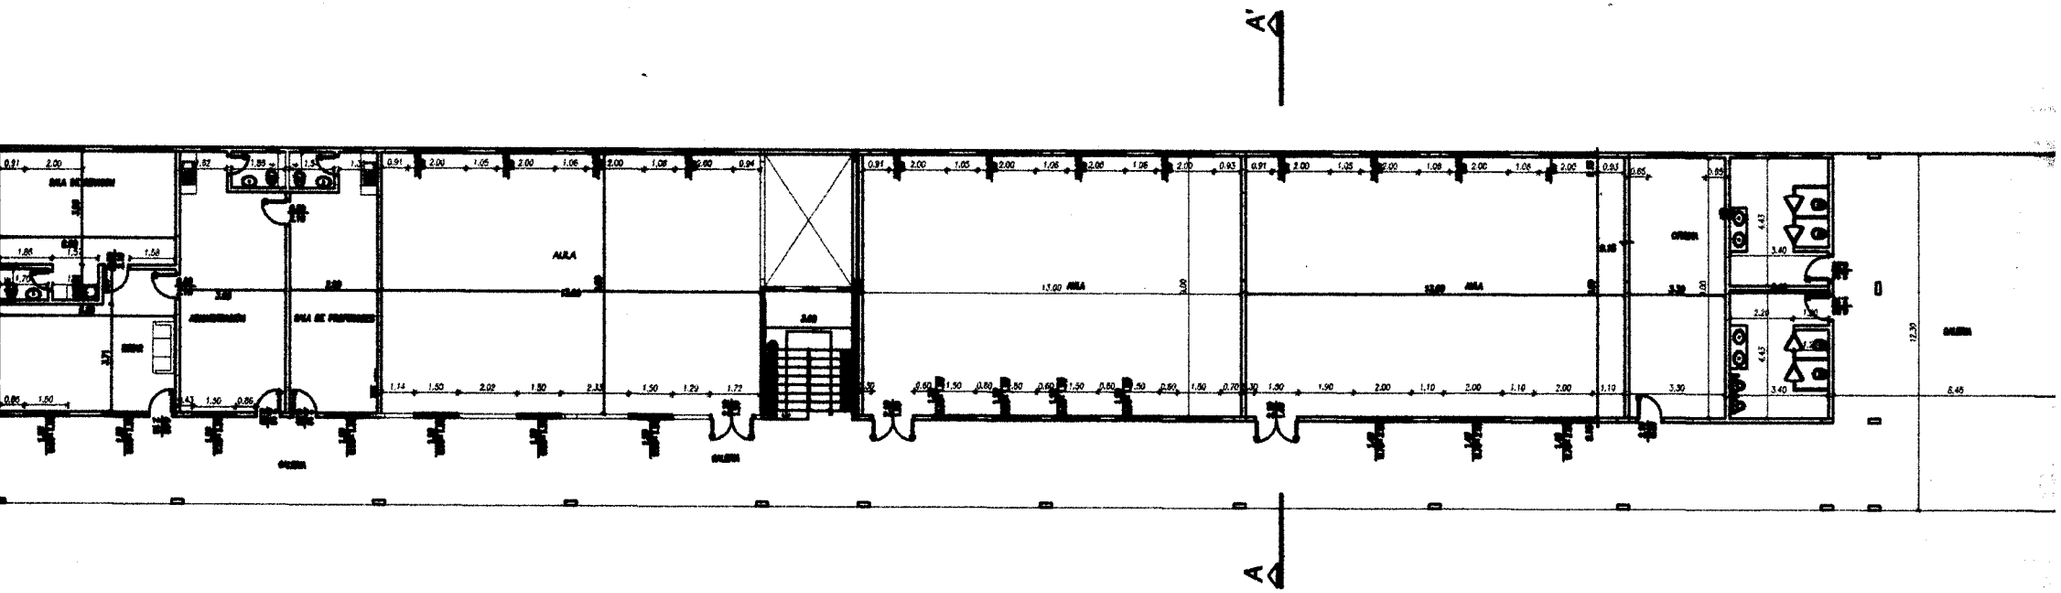


MURO A CONSTRUIR

## PLANTA BAJA ACOTADA

ESCALA 1/100

| | |
|---|---|
| OBRA: CONSTRUCCIÓN FACULTAD DE CIENCIAS ECONÓMICAS- | |
| Ubicación: CAMPUS UNIVERSITARIO – SAN PEDRO | |
| Propietario: FACULTAD DE CIENCIAS ECONÓMICAS | |
| Domicilio: SAN PEDRO DEL YKUAMANDYJU | |
| Profesional: ARQ. IGNACIO IBAÑEZ | Pol. Nº: 1 |
| Domicilio: SAN LORENZO | |
| Sup. terreno: FRACCIÓN "A" 8861,504 M2 | Sup. a c |
| Cta. Cte. Circ.: FINCA Nº 2.230 | |

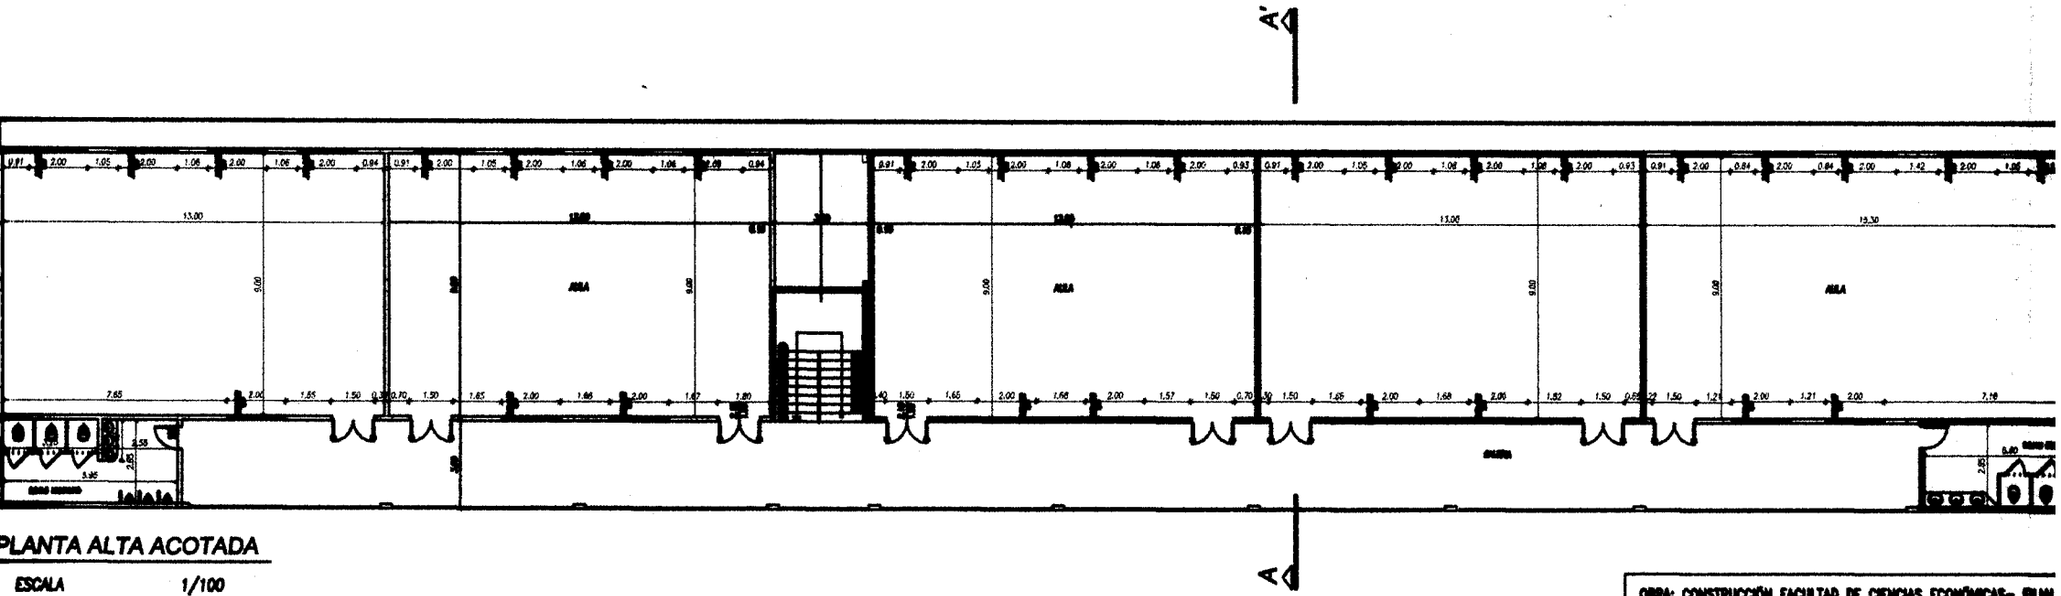


## PLANTA ALTA ACOTADA

ESCALA 1/100

MURO A CONSTRUIR

| | |
|---|---|
| OBRA: CONSTRUCCIÓN FACULTAD DE CIENCIAS ECONÓMICAS- FIUNA | |
| Ubicación: CAMPUS UNIVERSITARIO – SAN PEDRO | |
| Propietario: FACULTAD DE CIENCIAS ECONÓMICAS | |
| Barrio/Ciudad: SAN PEDRO DEL YKUAMANDYJU | |
| Profesional: ARQ. IGNACIO IBAÑEZ | Reg. N°: 1096 |
| Barrio/Ciudad: SAN LORENZO | |
| Sup. terreno: FRACCIÓN "A" 5061,804 M2 | Sup. a construir |
| Cta. Cte. Circ.: FINCA N° 2.239 | |
| PROPIETARIO | PROFESIONAL |