Tablero Seccional / Iluminación Caja Central

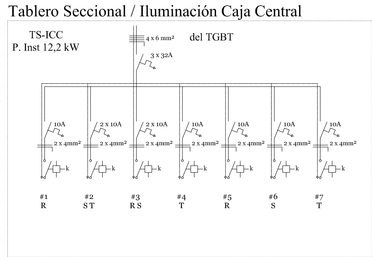

Tablero Seccional / Iluminación Edif. Anexo

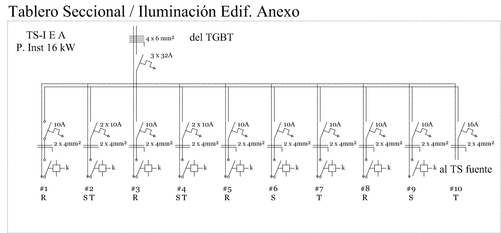

Tablero Seccional / Bomba de agua para fuente

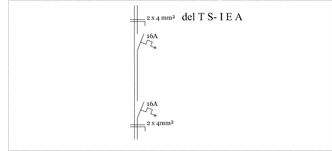

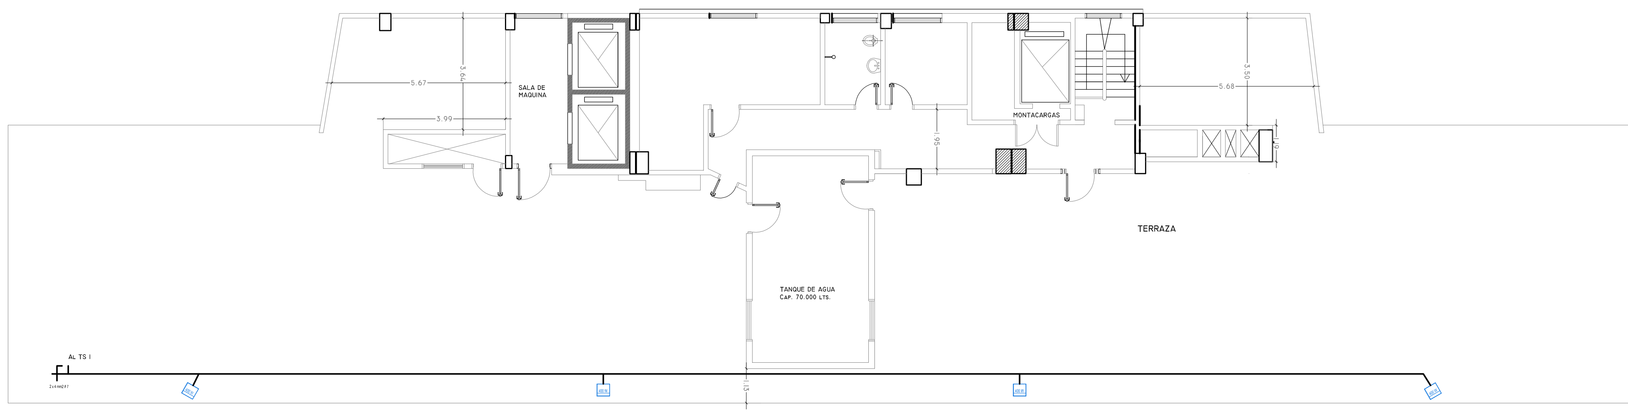

SIMBOLOGIA

- Proyector Vapor Metálico 2000W
- Proyector Vapor Metálico 1000W
- Proyector Vapor Metálico 1000W
- Proyector Vapor Metálico 400W
- Proyector Vapor Metálico 400W color
- Proyector Vapor Metálico 400W iluminacio Indirecta (tipo Gaviota)
- Artefacto de embutido p/ piso con LEDS
- LED cinta flexible
- Fuente y sistema de control de LED Cinta
- Par 30 de embutir color para gargolas eh chapa (color naranja)
- Aplique de leds de adosar

PLANTA DE AZOTEA - DECIMO PISO
EDIFICIO CAJA CENTRAL DE I.P.S.
INSTALACION ELECTRICA
escala: 1.100

INSTITUTO DE PREVISION SOCIAL

INSTITUTO DE PREVISION SOCIAL
DIRECCION DE INFRAESTRUCTURA
ASUNCION - PARAGUAY

REACONDICIONAMIENTO MANZANA - EDIFICIOS CAJA CENTRAL Y FACUNDO INSFRÁN
COMISIÓN BICENTENARIO

ESQUEMAS UNIFILARES
DETALLE DE INSTALACION ELECTRICA EN AZOTEA

ESCALA : 1/100

DIRECCION DE INFRAESTRUCTURA

DEPARTAMENTO DE PROYECTO Y FISCALIZACION DE OBRAS			SECCION PROYECTOS
DIRECTOR DE INFRAESTRUCTURA: Ing. Juan Ciriño Acuña Cañuelo	JEFE DE DEPARTAMENTO PROYECTO Y FISCALIZACIÓN DE OBRAS: Ing. Arnaldo Ruben Gonzáles Galván		Fecha: MARZO 2010
JEFE DE SECCION PROYECTOS: Arq. Derlys Alfredo Ovando Andrade	JEFE DEL PROYECTO ELECTRICO: Ing. Humberto Berrí Fatencha	PROYECTO Y DISPTALIZACIÓN: Ing. Juan Gualberto Gómez Núñez	PLANO N°: IE 02

Tablero Seccional / Iluminación Caja Central

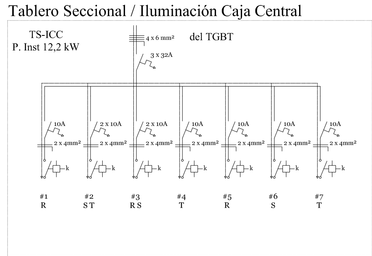

Tablero Seccional / Iluminación Edif. Anexo

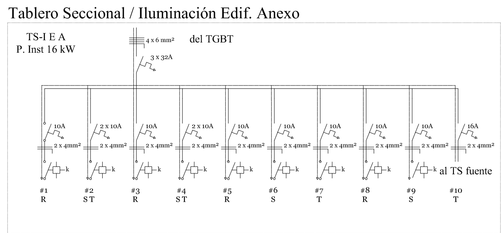

Tablero Seccional / Bomba de agua para fuente

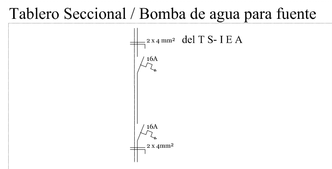

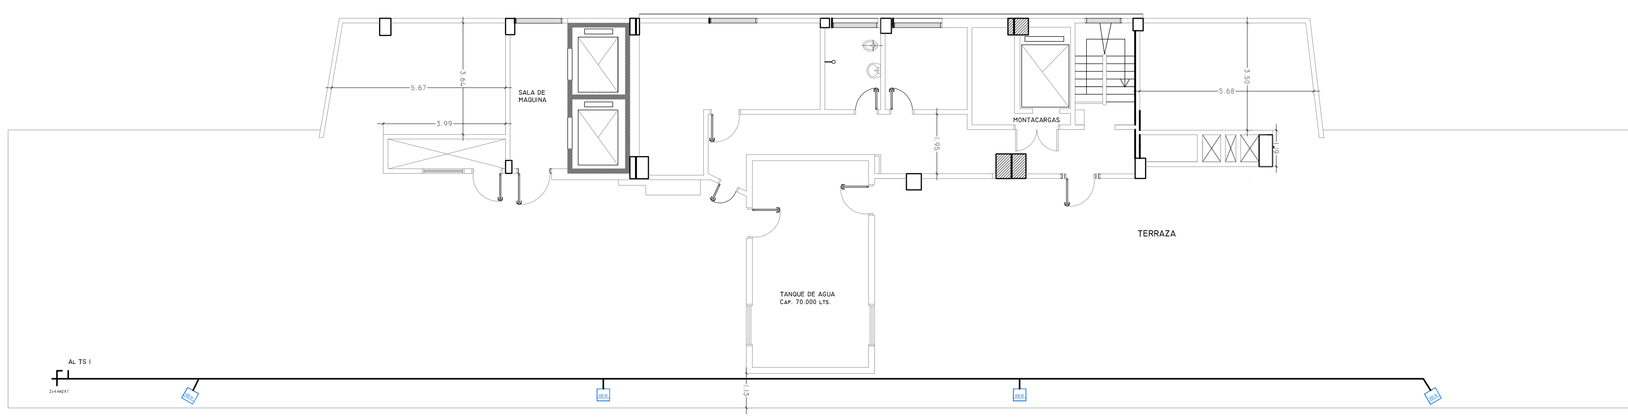

SIMBOLOGIA

- Proyector Vapor Metálico 2000W
- Proyector Vapor Metálico 1000W
- Proyector Vapor Metálico 1000W
- Proyector Vapor Metálico 400W
- Proyector Vapor Metálico 400W color
- Proyector Vapor Metálico 400W iluminacio Indirecta (tipo Gaviota)
- Artefacto de embutido p/ piso con LEDS
- LED cinta flexible
- Fuente y sistema de control de LED Cinta
- Par 30 de embutir color para gargolas eh chapa (color naranja)
- Aplique de leds de adosar

PLANTA DE AZOTEA - DECIMO PISO
EDIFICIO CAJA CENTRAL DE I.P.S.
INSTALACION ELECTRICA
escala: 1.100

INSTITUTO DE PREVISION SOCIAL

INSTITUTO DE PREVISION SOCIAL
DIRECCION DE INFRAESTRUCTURA
ASUNCION - PARAGUAY

REACONDICIONAMIENTO MANZANA - EDIFICIOS CAJA CENTRAL Y FACUNDO INSFRÁN
COMISIÓN BICENTENARIO

ESQUEMAS UNIFILARES
DETALLE DE INSTALACION ELECTRICA EN AZOTEA

ESCALA : 1/100

DIRECCION DE INFRAESTRUCTURA

DEPARTAMENTO DE PROYECTO Y FISCALIZACION DE OBRAS			SECCION PROYECTOS
DIRECTOR DE INFRAESTRUCTURA: Ing. Juan Ciriño Acuña Cañuelo	JEFE DE DEPARTAMENTO PROYECTO Y FISCALIZACIÓN DE OBRAS: Ing. Arnaldo Ruben Gonzáles Galván		Fecha: MARZO 2010
JEFE DE SECCION PROYECTOS: Arq. Derlys Alfredo Ovando Andrade	JEFE DEL PROYECTO ELECTRICO: Ing. Humberto Berrí Fatencha	PROYECTO Y DISPTALIZACIÓN: Ing. Juan Gualberto Gómez Núñez	PLANO N°: IE 02