DETALLE DE PAVIMENTO TIPO EMPEDRADO

SECCIÓN TRANSVERSAL TIPO

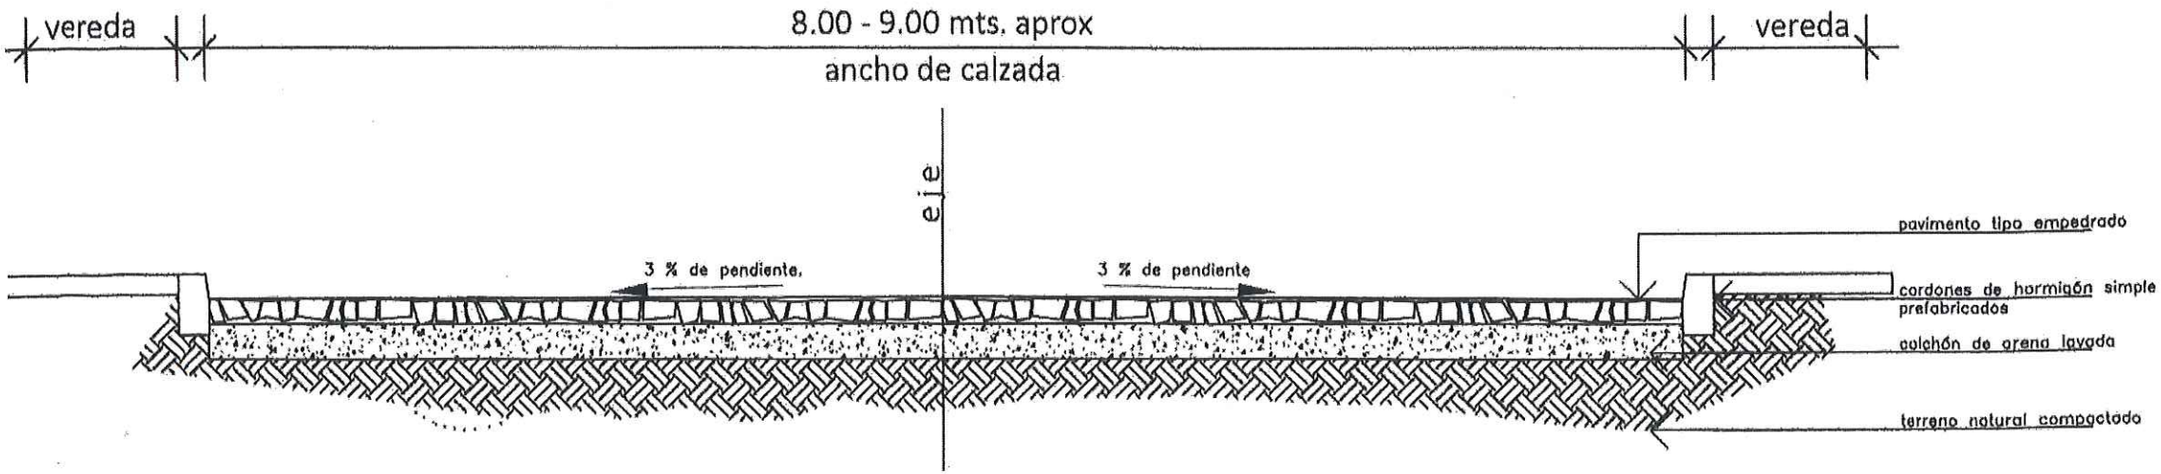

Ing. Rubén Cabral
Ingeniero Civil
Director de Vialidad

DETALLE CORDON CUNETA

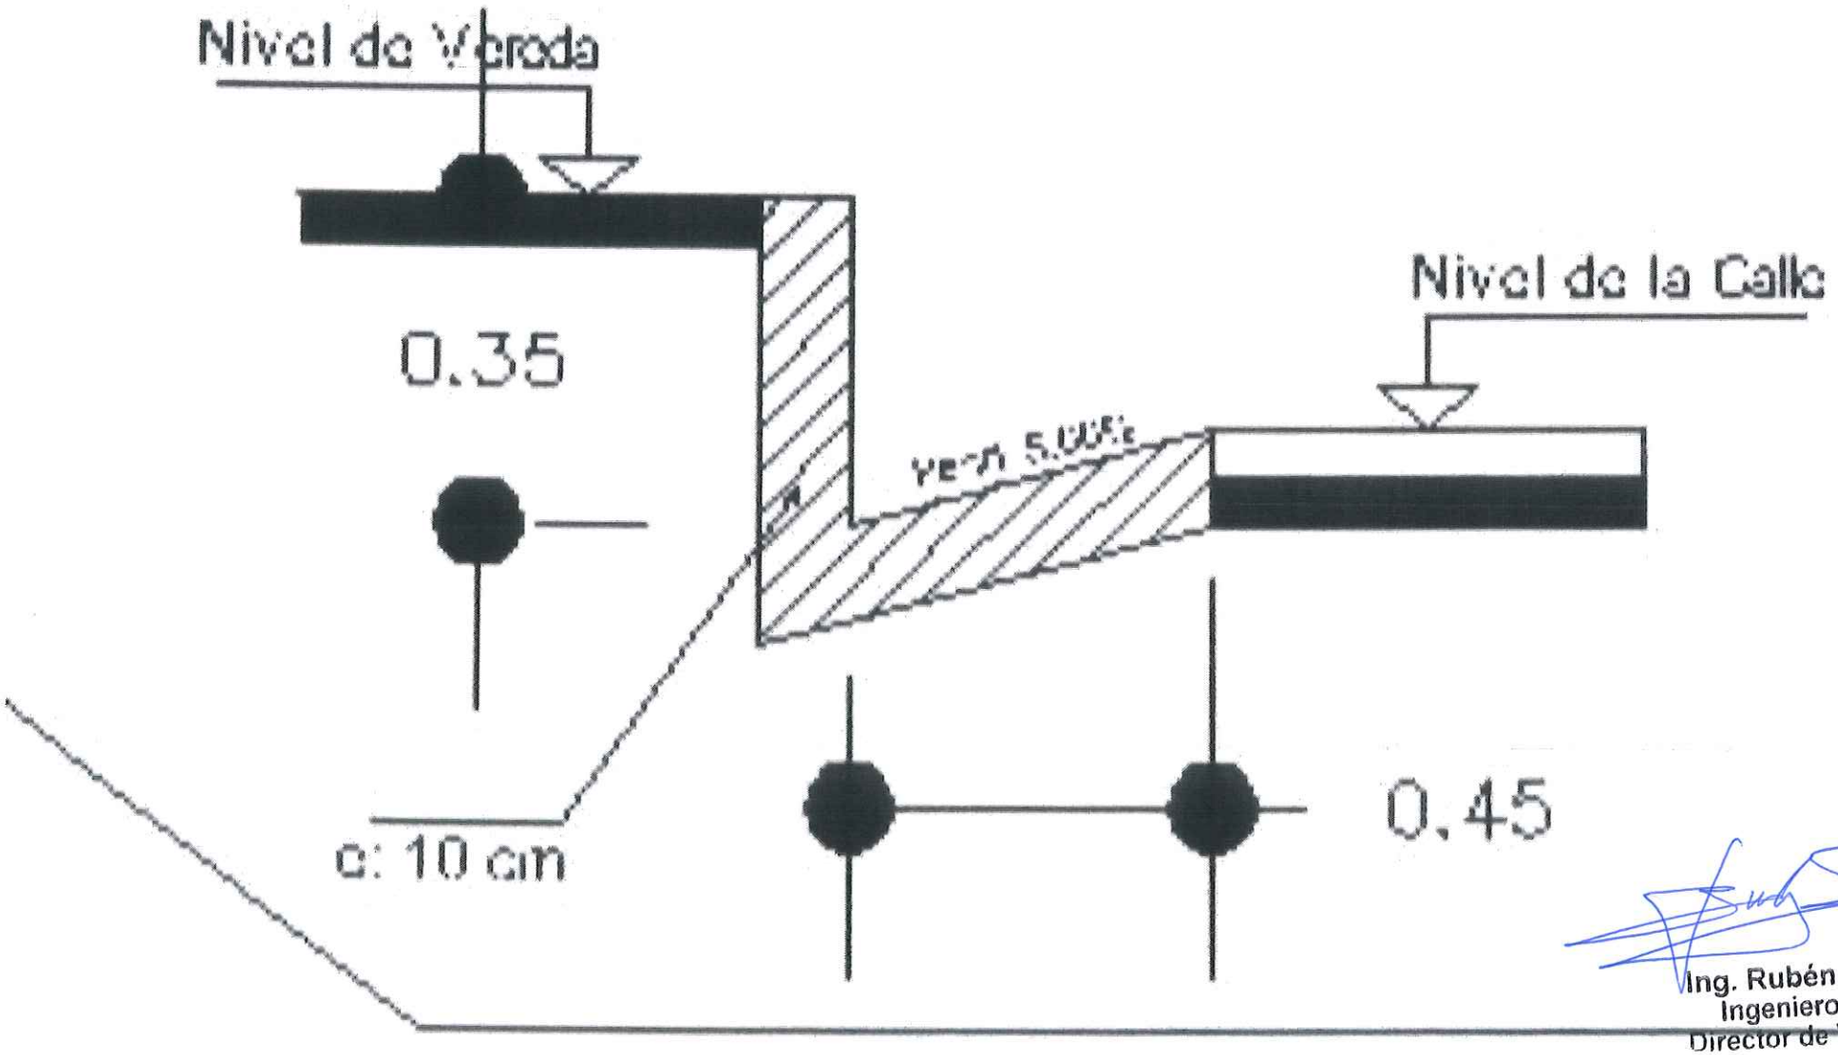

Ing. Rubén Cabral
Ingeniero Civil
Director de Vialidad