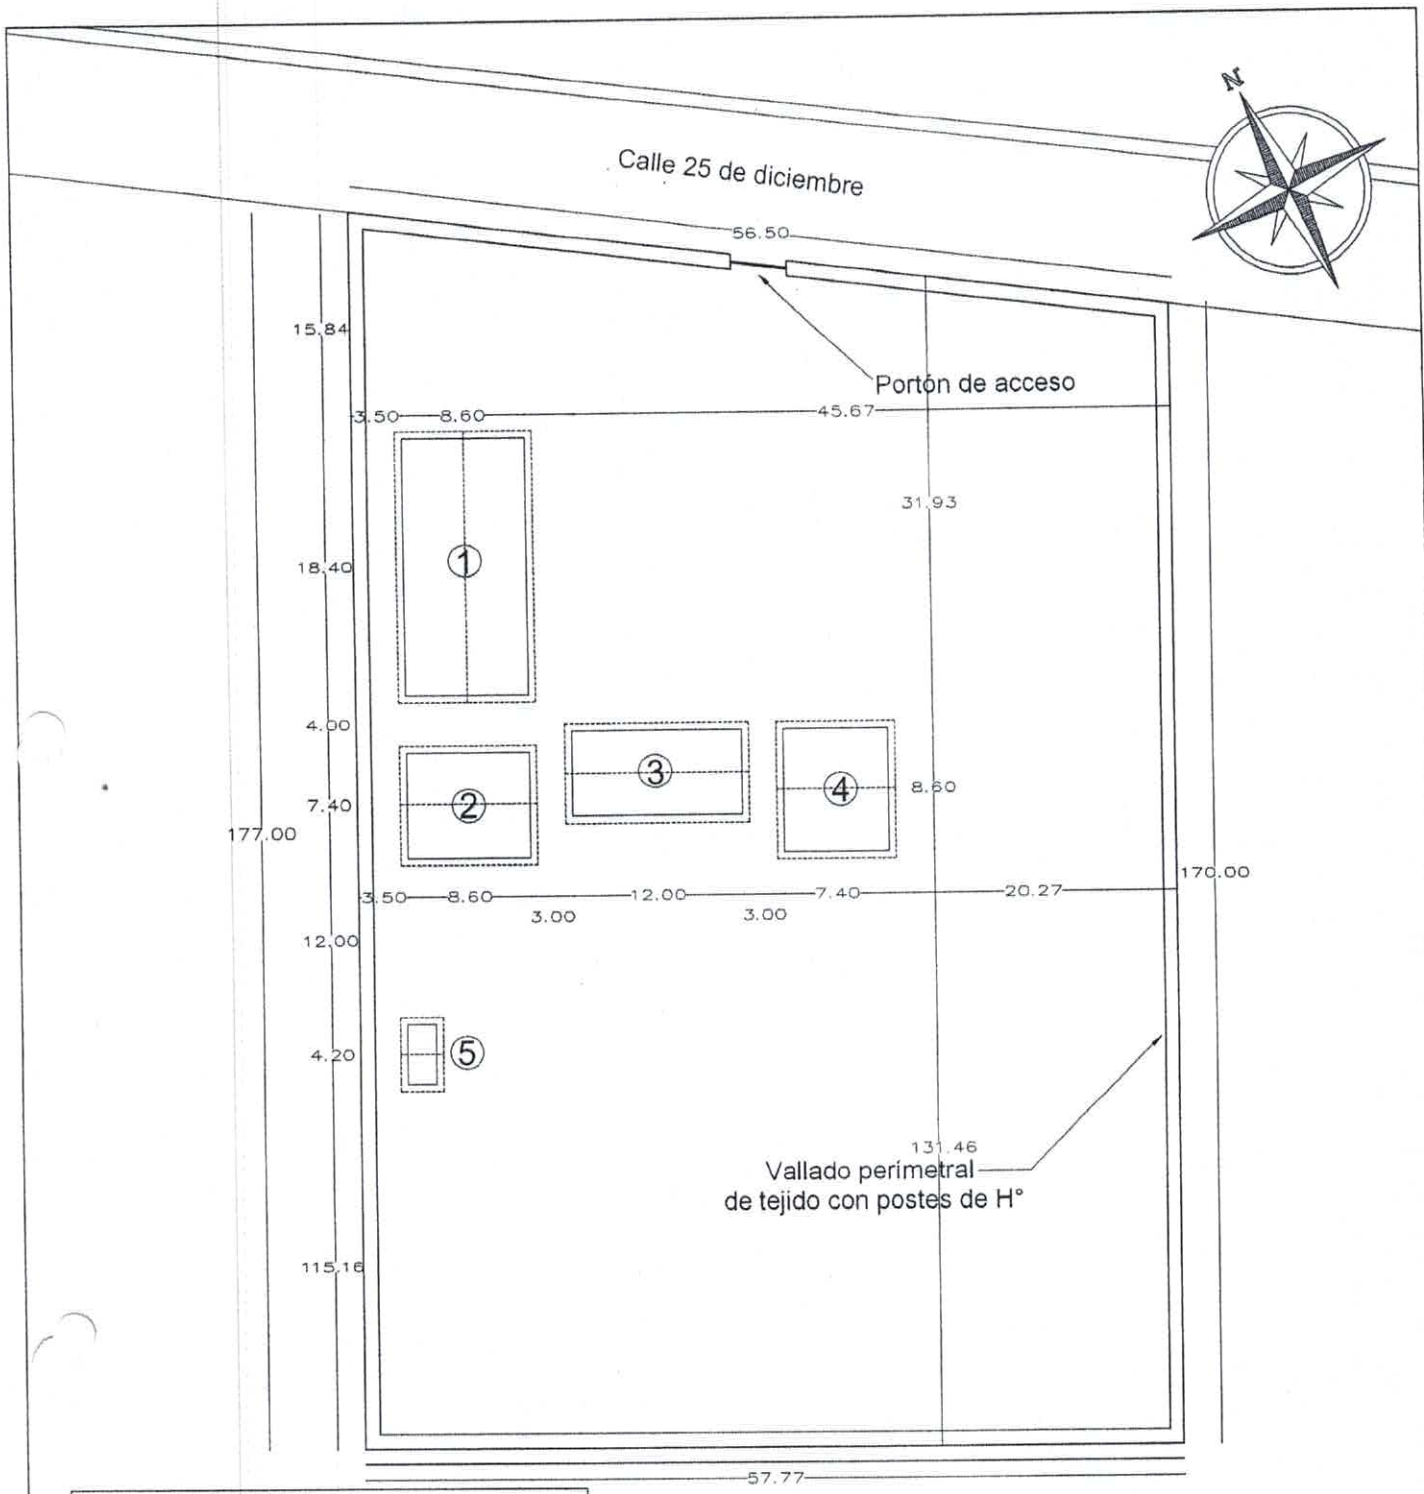

REFERENCIAS

1- 3 Aulas material cocido existentes.
2- 1 Aula material cocido existente.
3- 2 Aulas + dirección de maderamen exist.
4- 1 Aula material cocido existente.
5- 1 Sanitario material cocido existente.

PLANTA DE UBICACIÓN
ESC.:..... 1/500

Municipalidad de Capiíbary
Dto. de San Pedro - Py.

PROYECTO:

Construcción de vallado perímetral y,
Construcción de 1 portón tipo metálico.

UBICACIÓN:

Esc. Bas. N° 3.047 Sagrada Familia - Distrito de Capiíbary.

Construcción de vallado perimetral c/ postes de H° y un portón de acceso tipo metálico.

Esc. Bas. N° 3.047 Sagrada Familia – Calle 25 de diciembre
Distrito de Capiíbary.

Coordenada Google Maps (-24.704905,-56.070167).

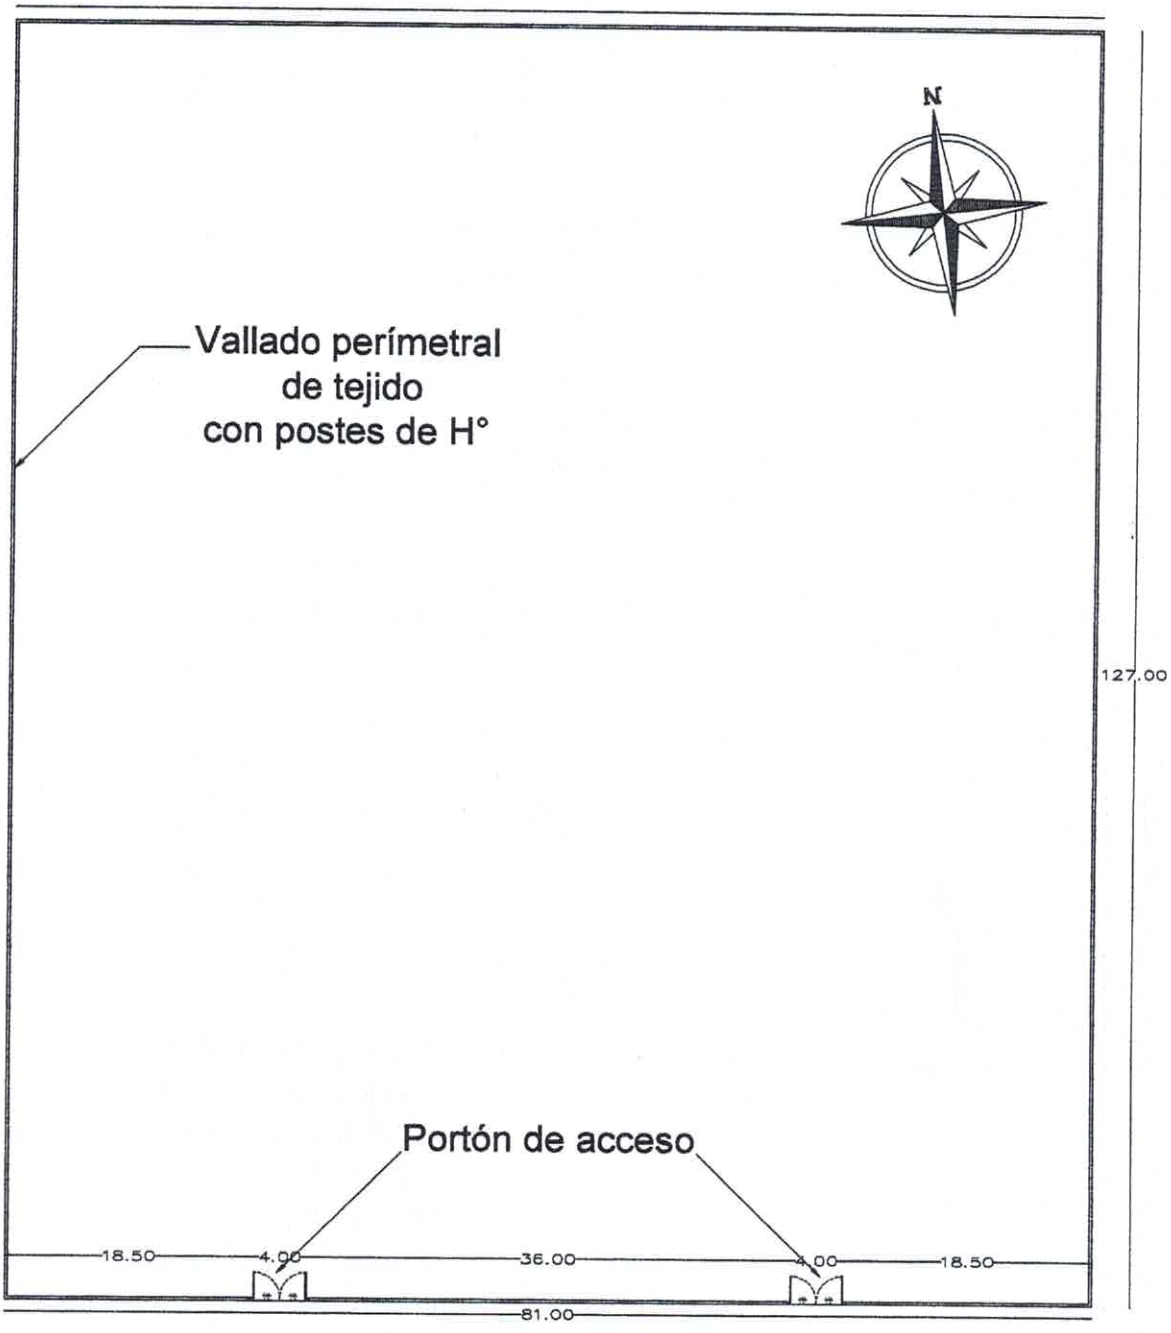

PLANTA DE UBICACIÓN
ESC.:..... 1/500

Municipalidad de Capiíbary
Dto. de San Pedro - Py.

PROYECTO:

Construcción de vallado perímetral.
Construcción de 2 portónes tipo metálico.

UBICACIÓN:

Escuela N° 3.051 Carlos A. López - Distrito de Capiíbary.

.....
Prof. Arq. Reg.
M.O.P.C.N°.:3.193.

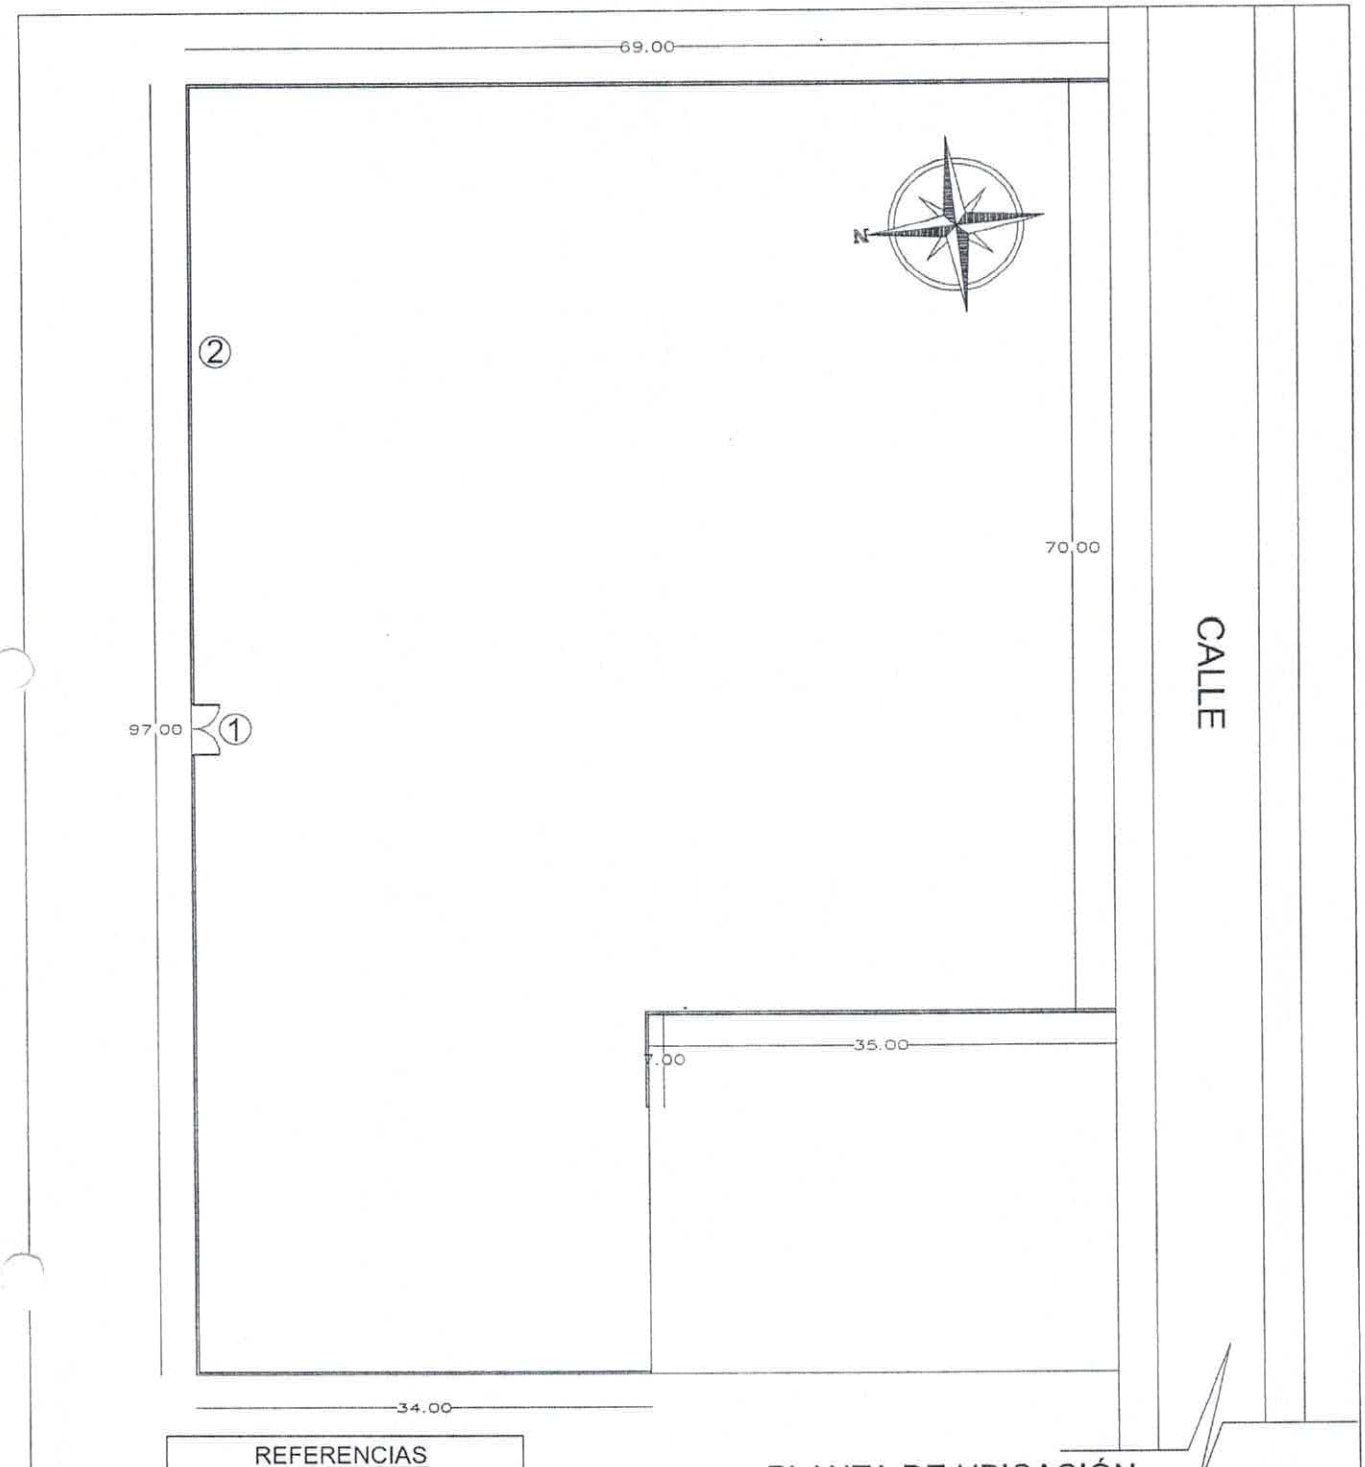

REFERENCIAS
1- Portón tipo Metálico a constr.
2- Vallado perimetral a construir.

PLANTA DE UBICACIÓN
ESC.:..... 1/500

Municipalidad de Capiíbary
Dto. de San Pedro - Py.

PROYECTO:
Construcción vallado perímetral.
Construcción de 1 portón tipo metálico.

UBICACIÓN:
Esc. N°4.540 Maria Auxiliadora - Distrito de Capiíbary.