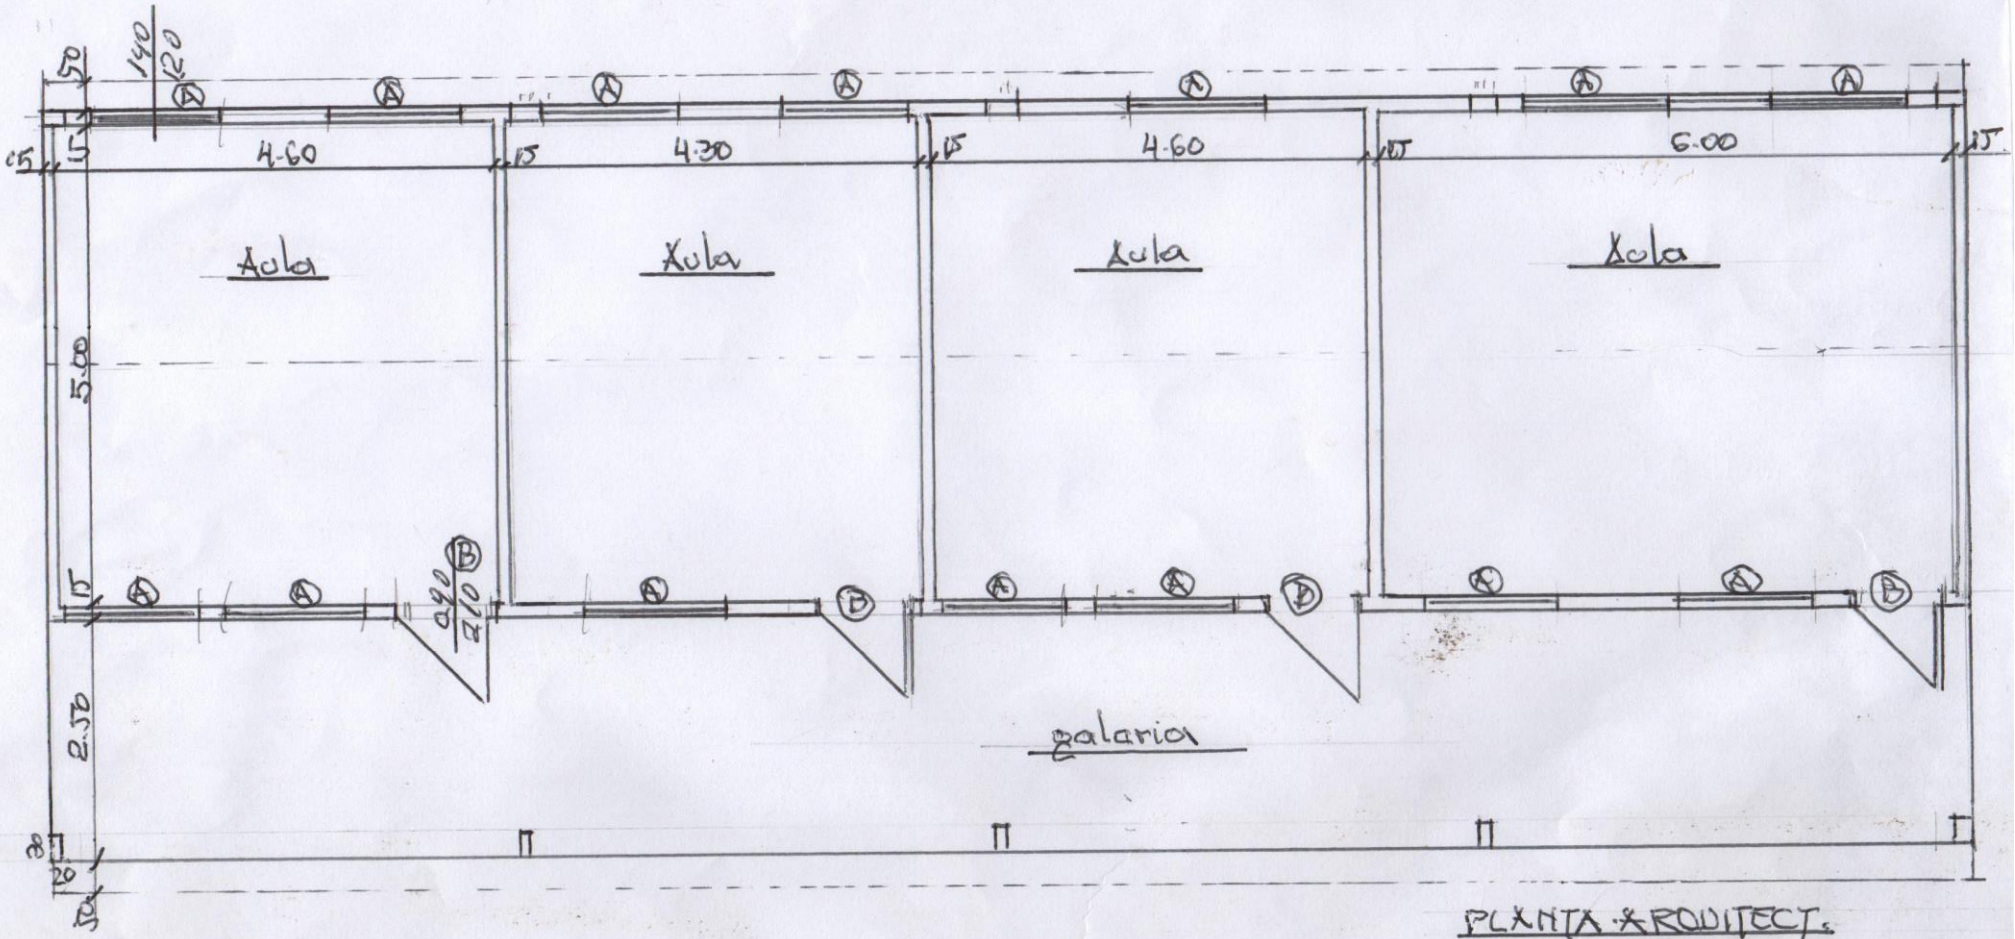

PLANTA ARQUITECT.
ESC: 1:75

ESCUELA BASICA Nº 4966	REFACCION Y REPARACIONES VARIAS
ISABELINO RAMIREZ. SAG-FAMILIA	(cambio de caramientos de madera
GRAL E. AQUINO - SAN PEDRO	por mampostarias de ladrillo)

ARQ CARLOS ALMIRON

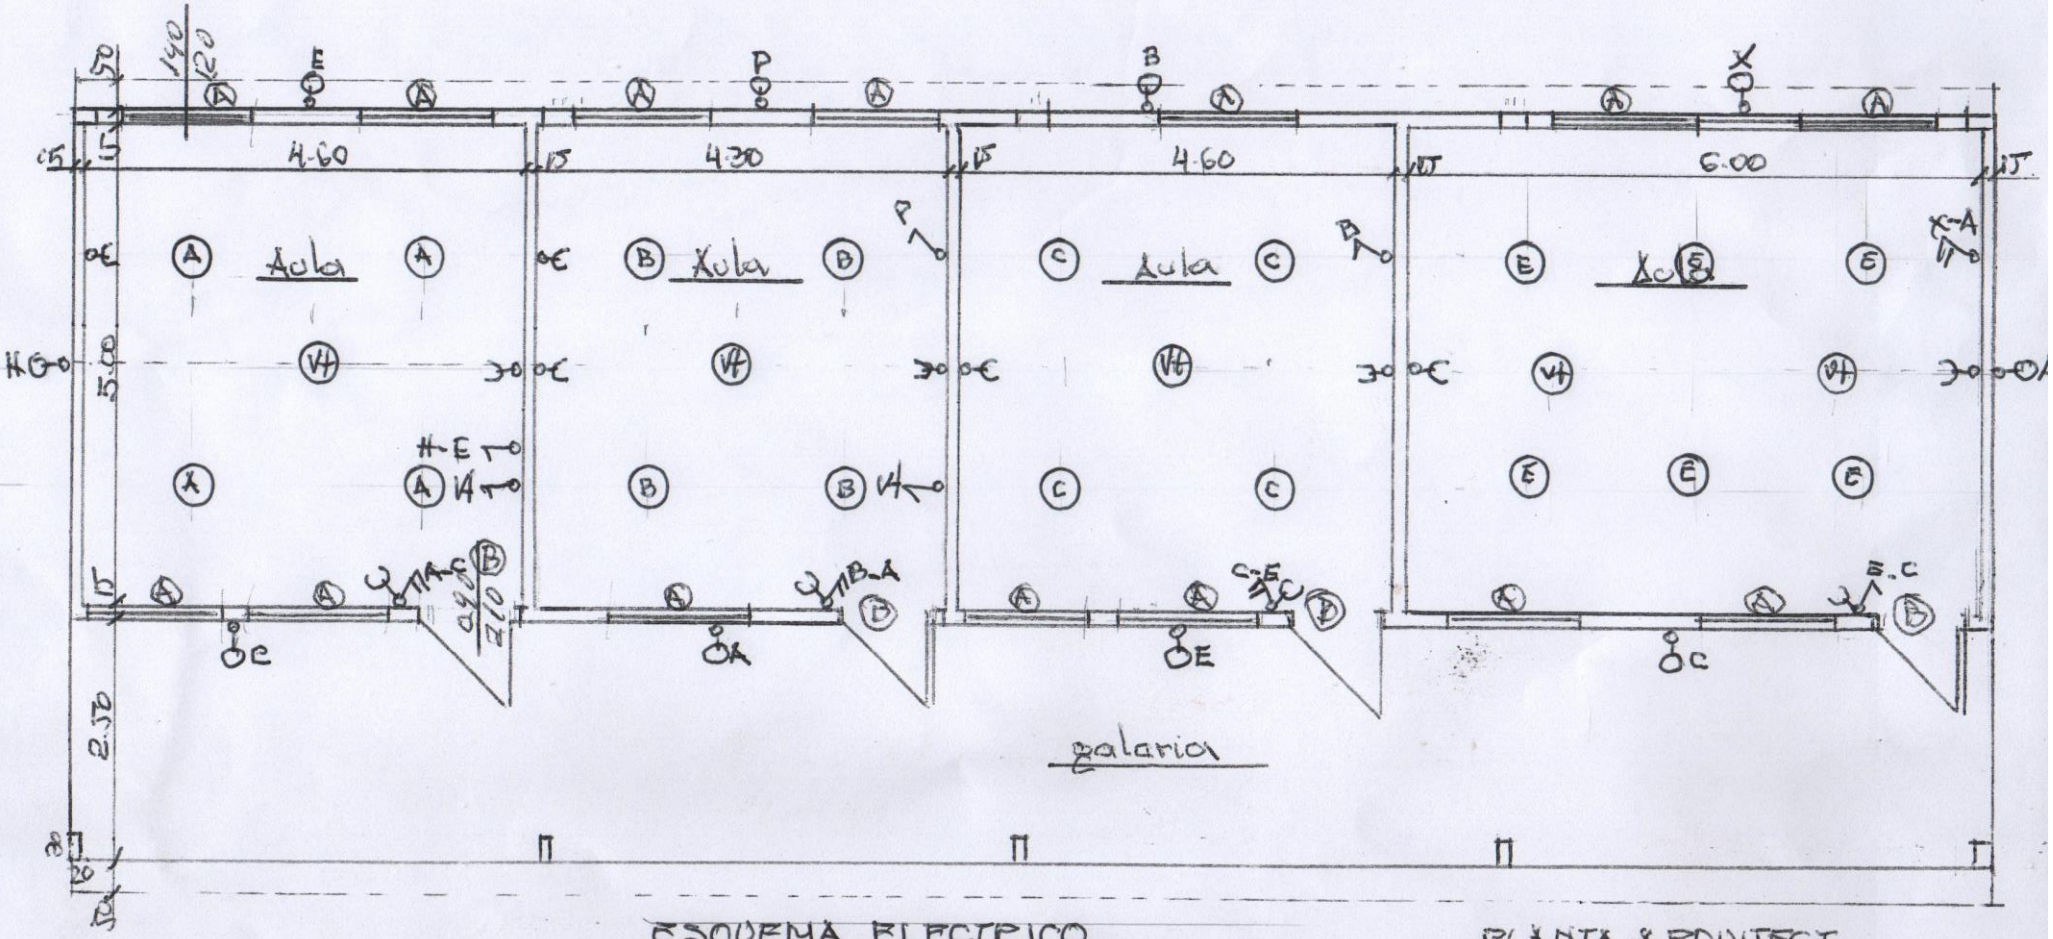

ESQUEMA ELECTRICO

PLANTA ARQUITECT.
ESC: 1:75

ESCUELA BASICA Nº 4966	REFACCION Y REPARACIONES VARIAS
ISABELINO RAMIREZ. SAG-FAMILIA	(cambio de carramientos de madera
GRAL E. ADDINO - SAN PEDRO	por mampostarias de ladrillo)

ARQ CARLOS ALMIRON

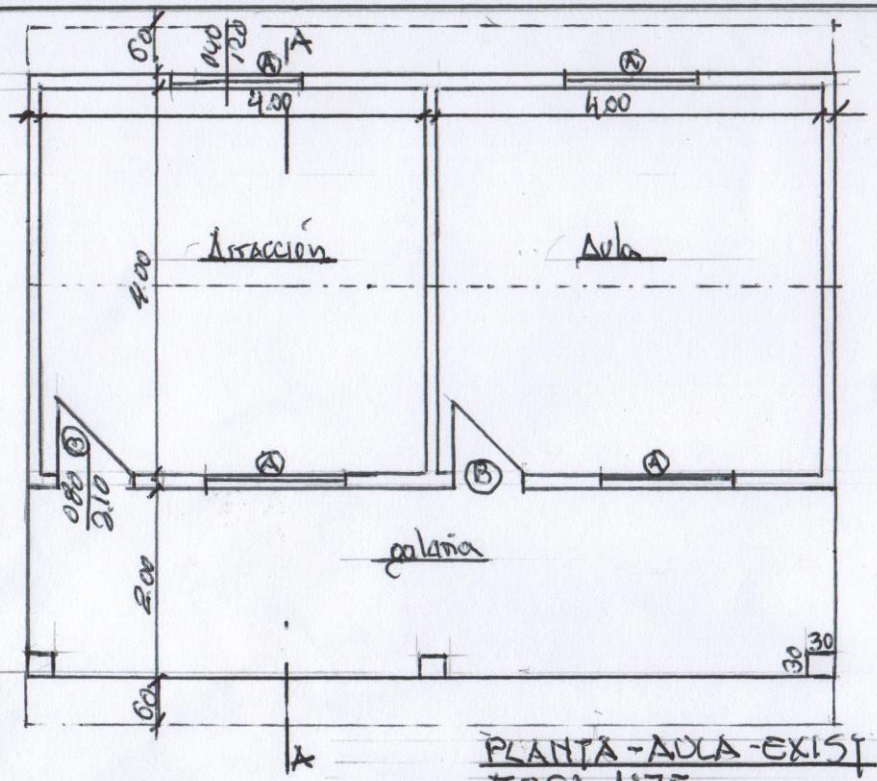

PLANTA - AULA - EXIST
ESC: 1:75

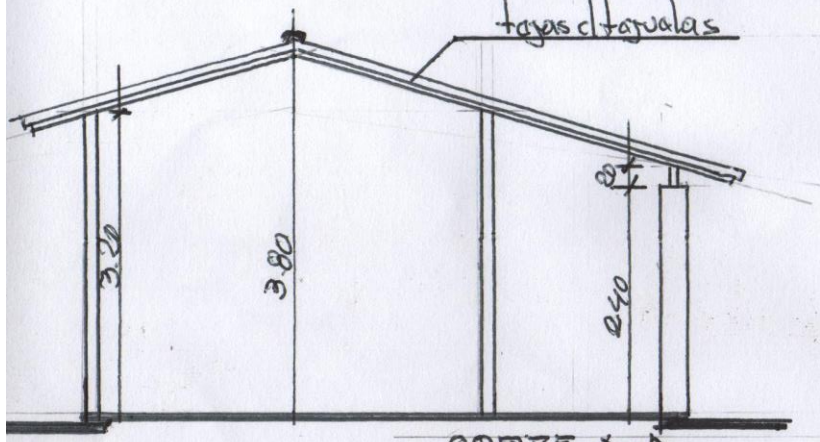

CORTE A-A.
ESC: 1:75

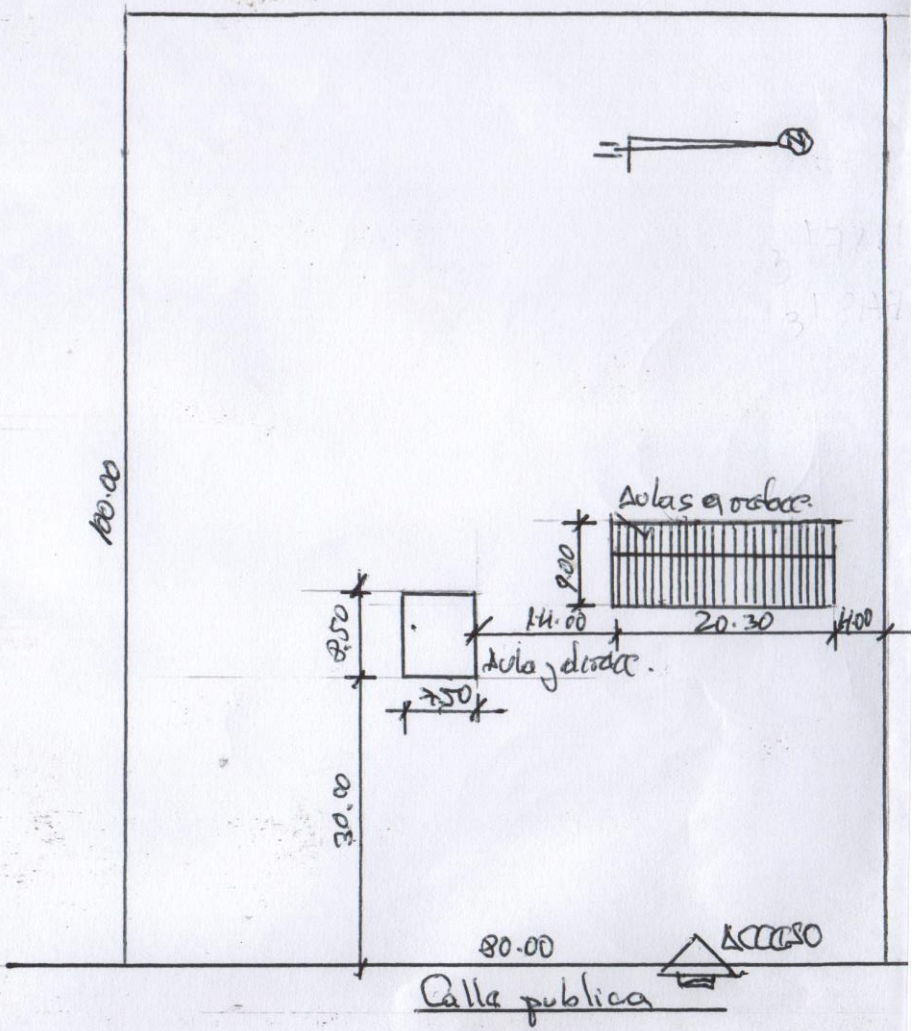

PLANTA DE UBICACION
ESC: 1:7500

SCUELA BASICA Nº 4966	REFACCION Y REPARAC. VARIAS	
BABELINO RAMIREZ - SDA FAMILIA		
RAL E. AQUINO - SAN PEDRO		Arq Carlos Almi