MUNICIPALIDAD DE PILAR
Teléf: 595-786 231130/231131/232218 - email: pilarmunicipalidad@tigo.com.py
-web: www.municipalidaddepilar.com -Pilar - PAraguay

BICENTENARIO de la NACIÓN PARAGUAYA

COMPUTO MÉTRICO Y PRESUPUESTO
COLUMBARIO MUNICIPAL

ÍTEM	Catalogo	DESCRIPCIÓN	Unidad	Cantidad	Costo Unitario	Costo Total (Gs)
1	72131601-002	Cartel de la obra 1,50 x 1,00 m. con porta cartel	Gl	1		
1.1	72131601-002	Regularización del terreno y replanteo	M2	63		
2		**Cimiento**				
2.1	72131601-002	Excavacion	M3	29		
2.2	72131601-004	Zapata de H°A° (1:2:8)	M3	8		
3		**Mamposteria de Ladrillo**				
3.1	72131601-005	Nivelación 0,30 con 10 (1:3)	M2	54		
3.2	72131601-005	Elevación 0,15 (1:2:8)	M2	240		
4	72101704-001	Losa de H°A° de 8 Cm espesor para asiento de cama	M3	20		
5	72131601-009	Contrapiso de cascote 7 cm espesor (1:4:16:24)	M2	52		
6	72131601-009	Alisado de cemento 1 cm de espesor (1:3)	M2	52		
7	72101607-005	Revoque de pared a 1 capa	M2	240		
8	72131601-012	Pintura de pared a la cal con fijador a 2 manos	M2	240		
9		**AISLACION LOSA DE TECHO**				
9.1	72131601-007	Alisado de Cemento 3% pendiente hacia el contrafrente (1:3)	M2	64		
9.2	72131601-005	Parapeto perimetral de 0 15 15 cm Altura	M2	6		
10	72131601-013	Limpieza final	Gl	1		
		TOTAL IVA INCLUIDO				

MUNICIPALIDAD DE PILAR

Derlis Pérez
Director de Obras y Planificación

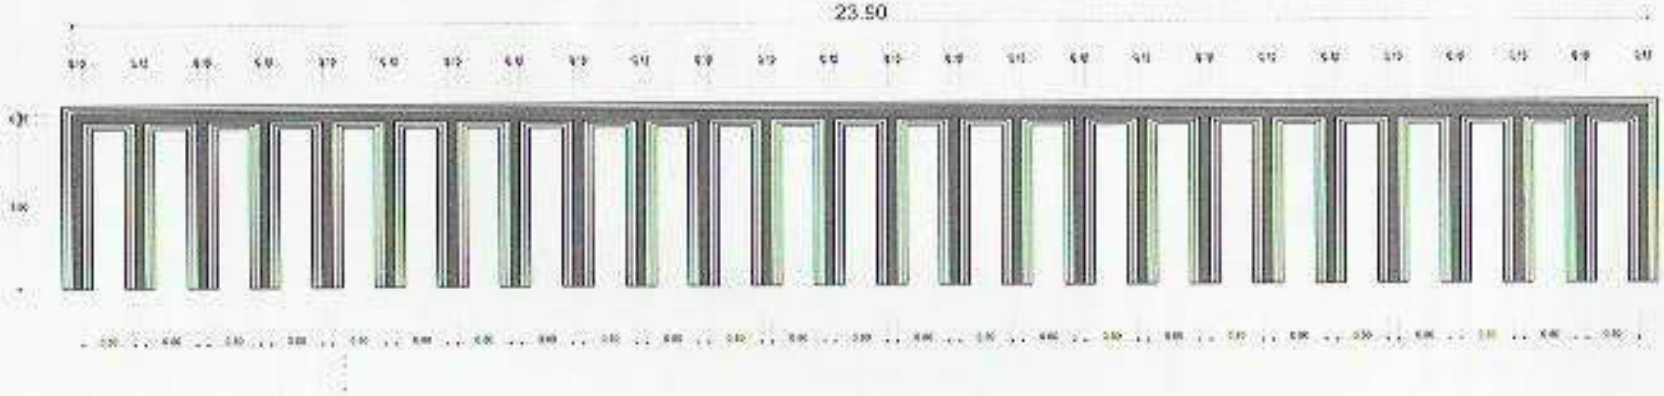

VISTA EN PLANTA

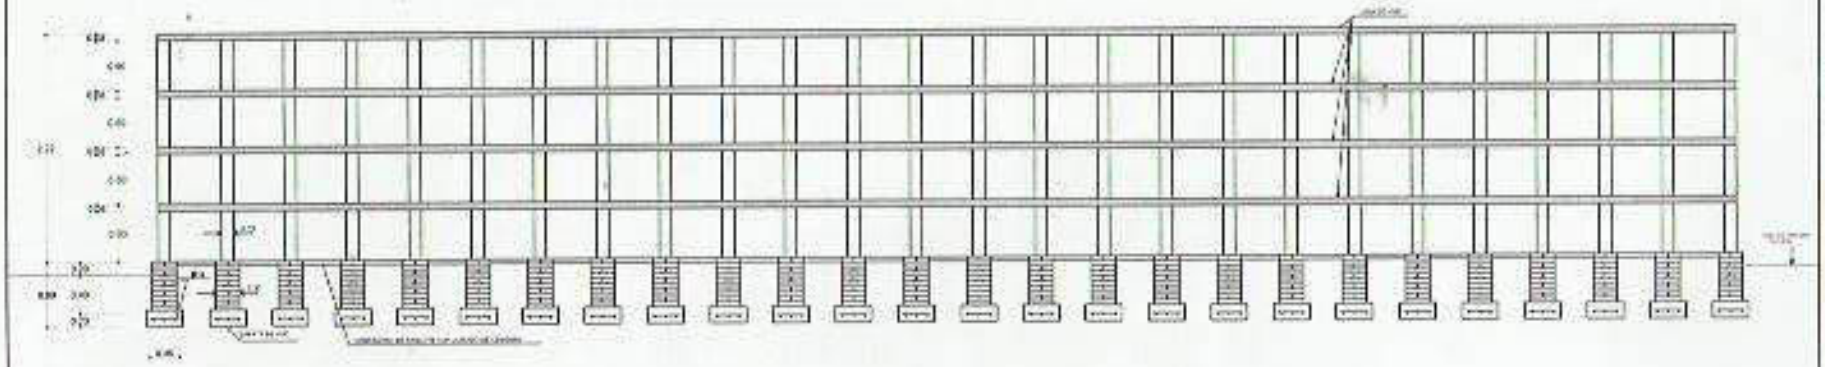

Corte A-A

MUNICIPALIDAD DE PILAR

OBRA: COLUMBARIO MUNICIPAL
UBICACION: CEMENTERIO MUNICIPAL

ESCALA 1:100

LABATTI A. MARIANO T. SANCHEZ

PLANO N°