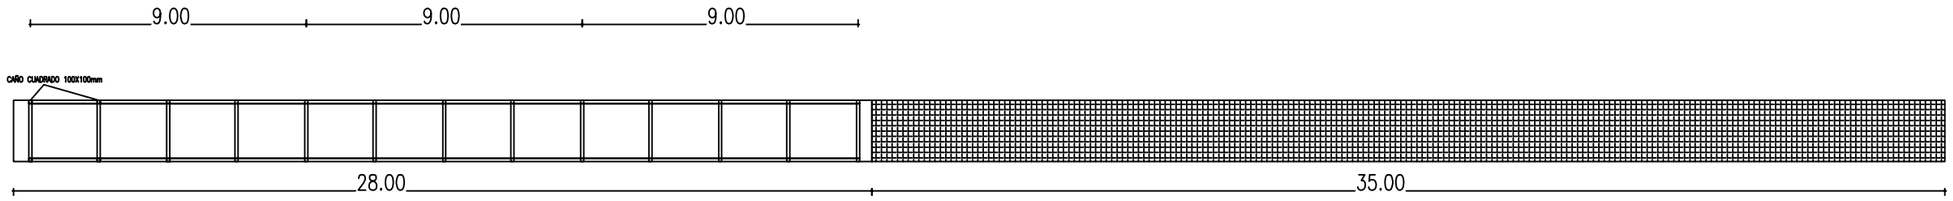

PLANTA ARQUITECTONICO

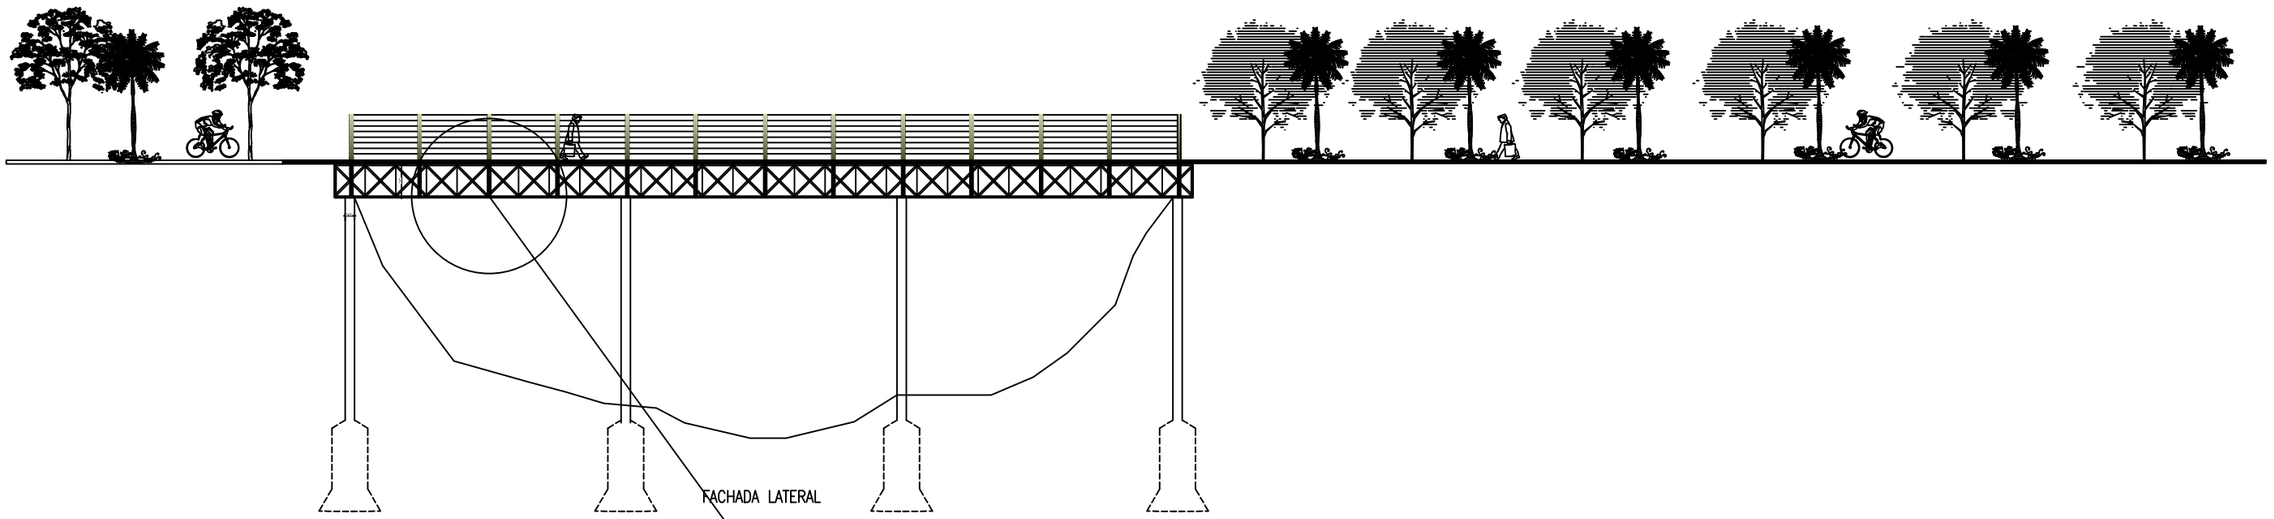

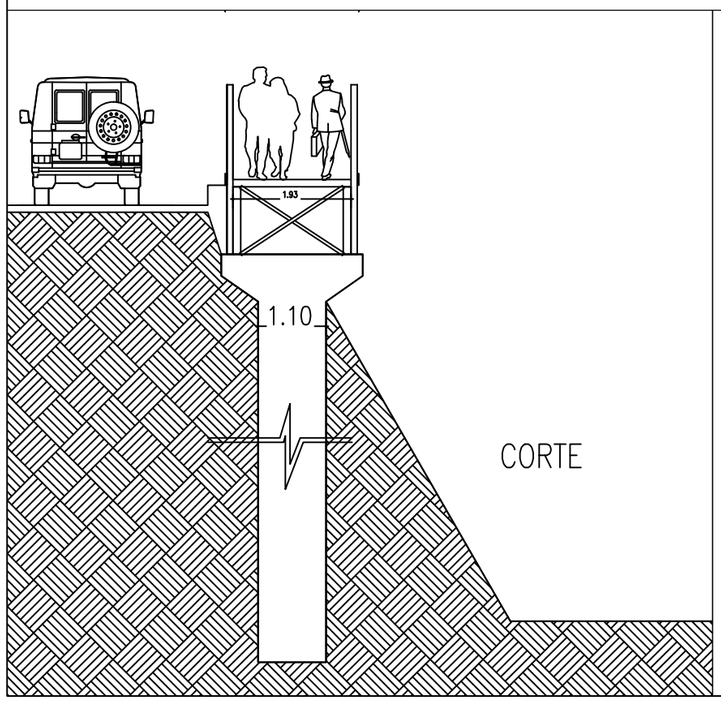

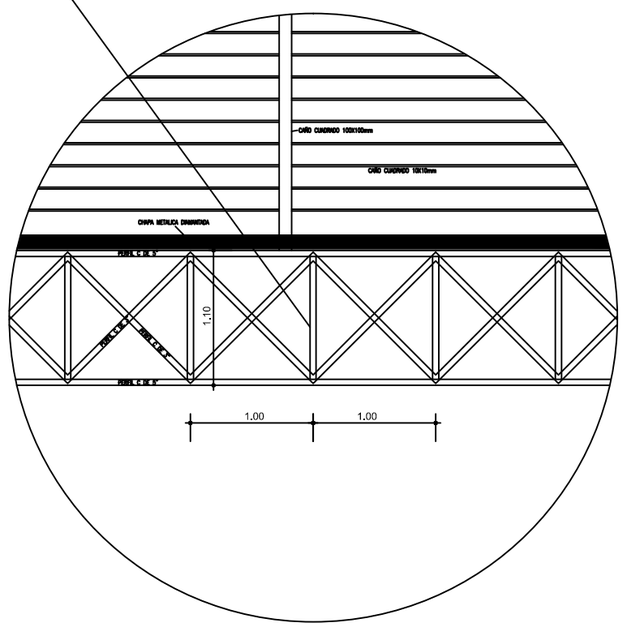

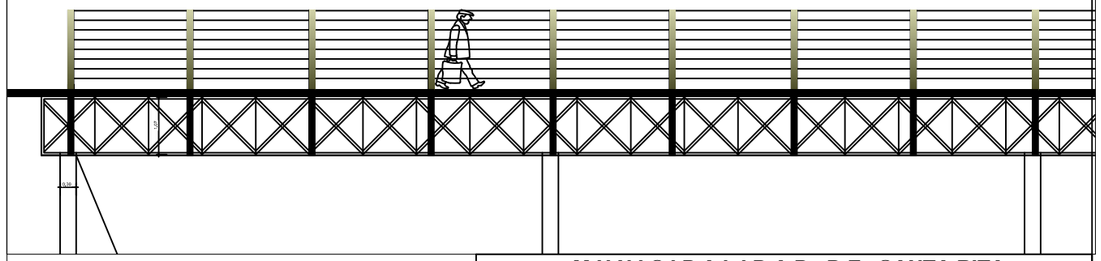

MUNICIPALIDAD DE SANTA RITA

PROYECTO : PASARELA PEATONAL CENTRO URBANO SANTA RITA

SECRETARIA DE OBRAS	LAMINA 1
Consultora – Proyectista	Intendente Municipal