BAÑOS BLOQUE ADMINISTRATIVO

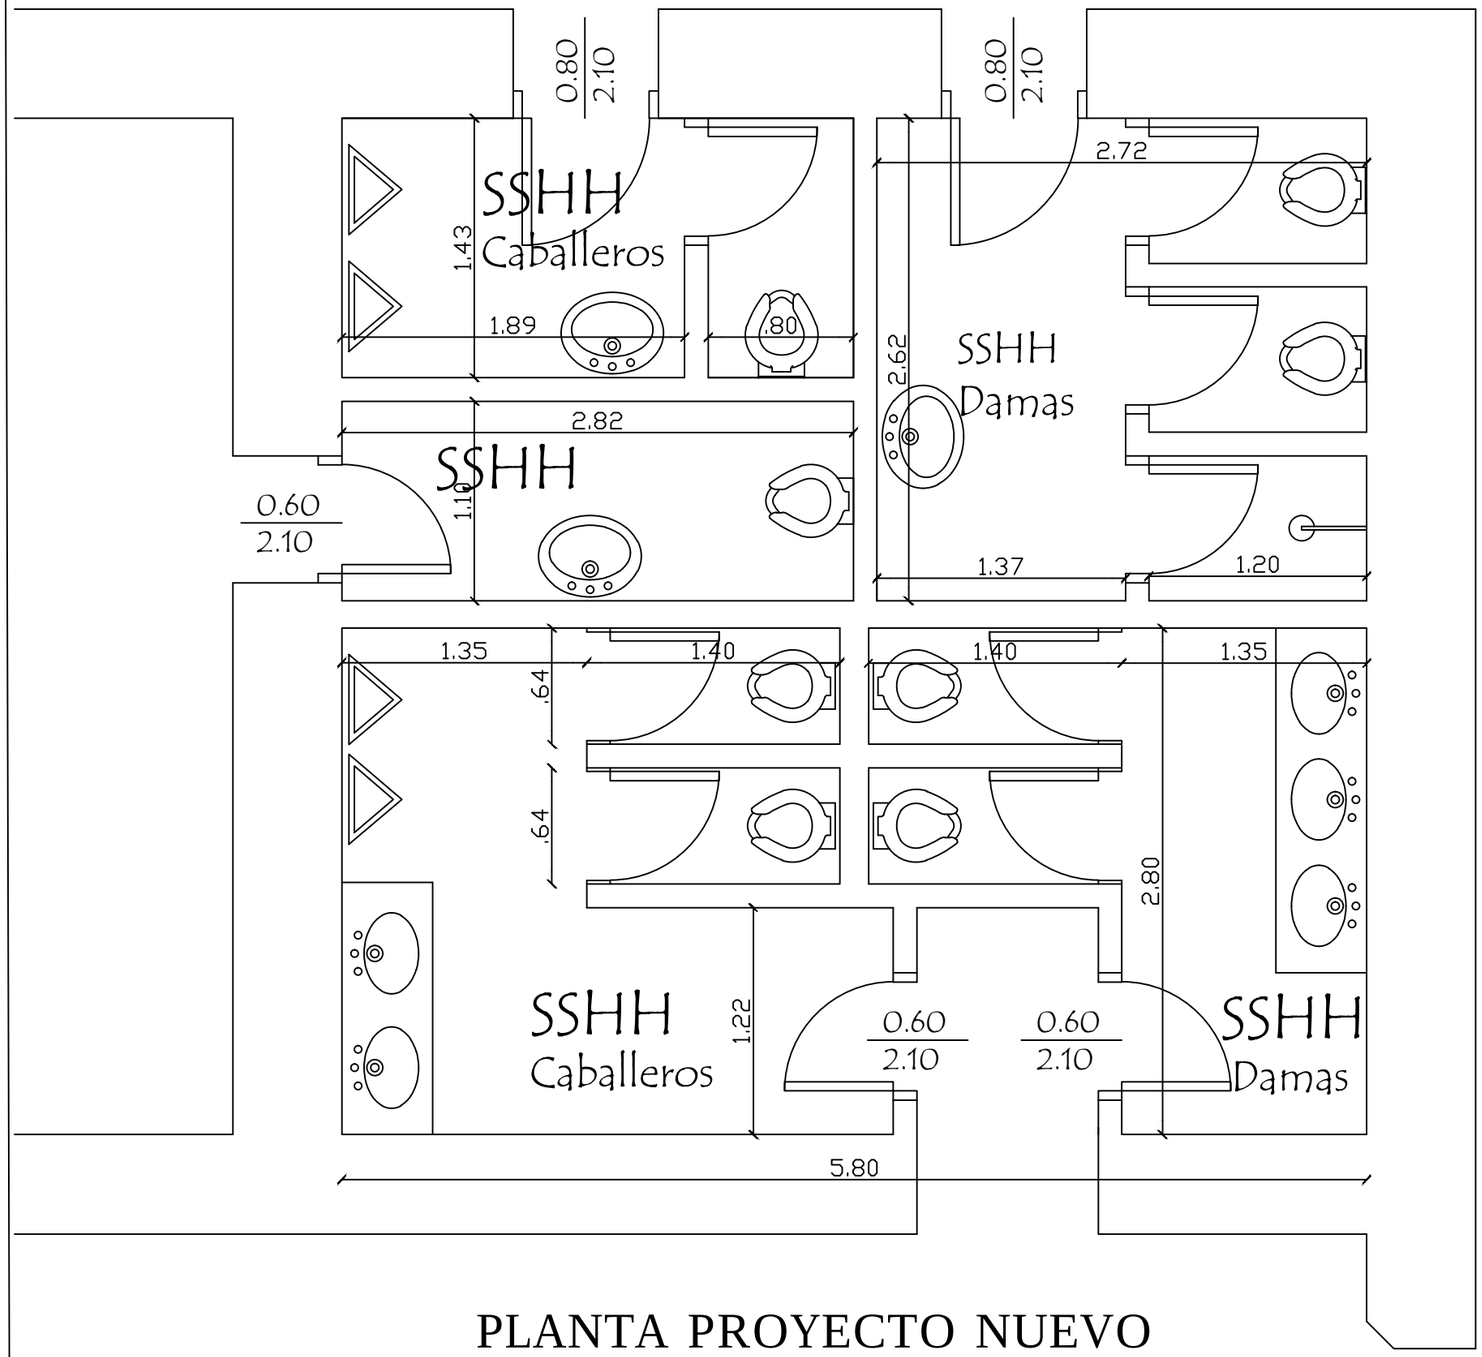

PLANTA PROYECTO NUEVO