PLANO

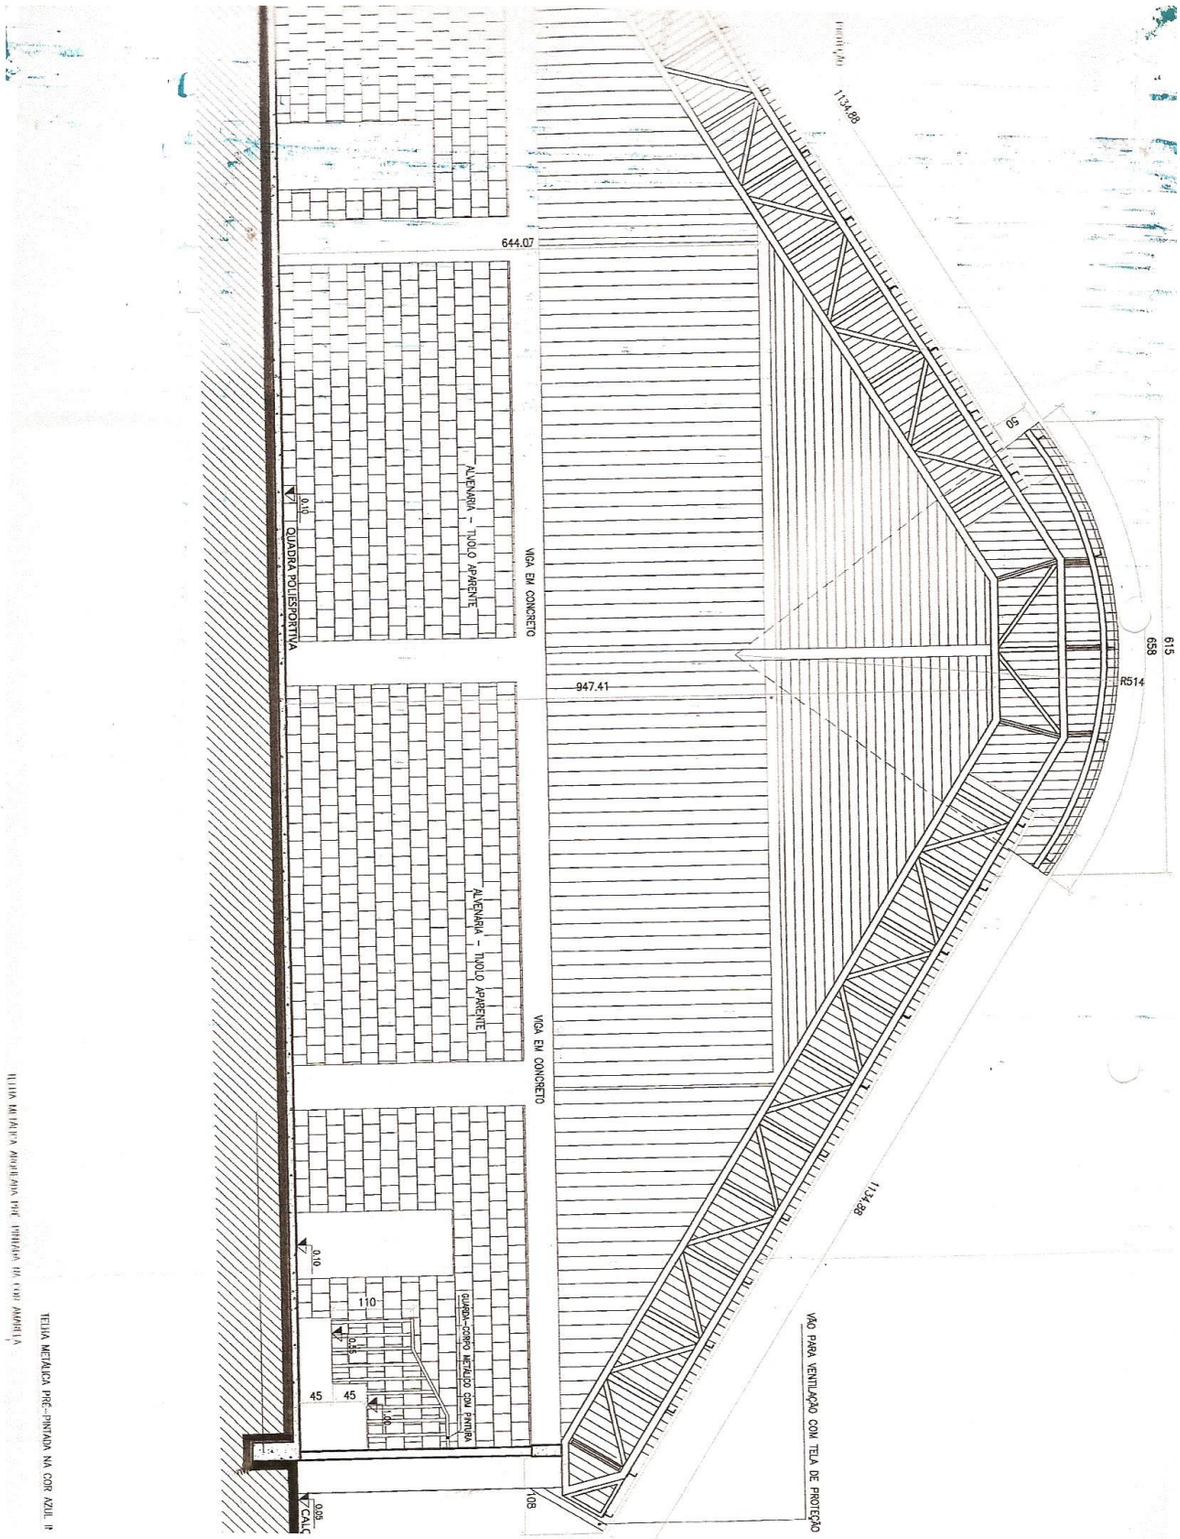
1134.88
644.07
50
615
658
R514
947.41
ALVENARIA - TIJOLO APARENTE
VIGA EM CONCRETO
0.10
QUADRA POLIESPORTIVA
ALVENARIA - TIJOLO APARENTE
VIGA EM CONCRETO
0.10
110
0.35
45
45
GUARDA-CORPO METÁLICO COM PINTURA
10B
0.05
CALÇ
1134.88
VÃO PARA VENTILAÇÃO COM TELA DE PROTEÇÃO
TELHA METÁLICA PRÉ-PINTADA NA COR AZUL P
TELHA METÁLICA PRÉ-PINTADA NA COR AMARELA

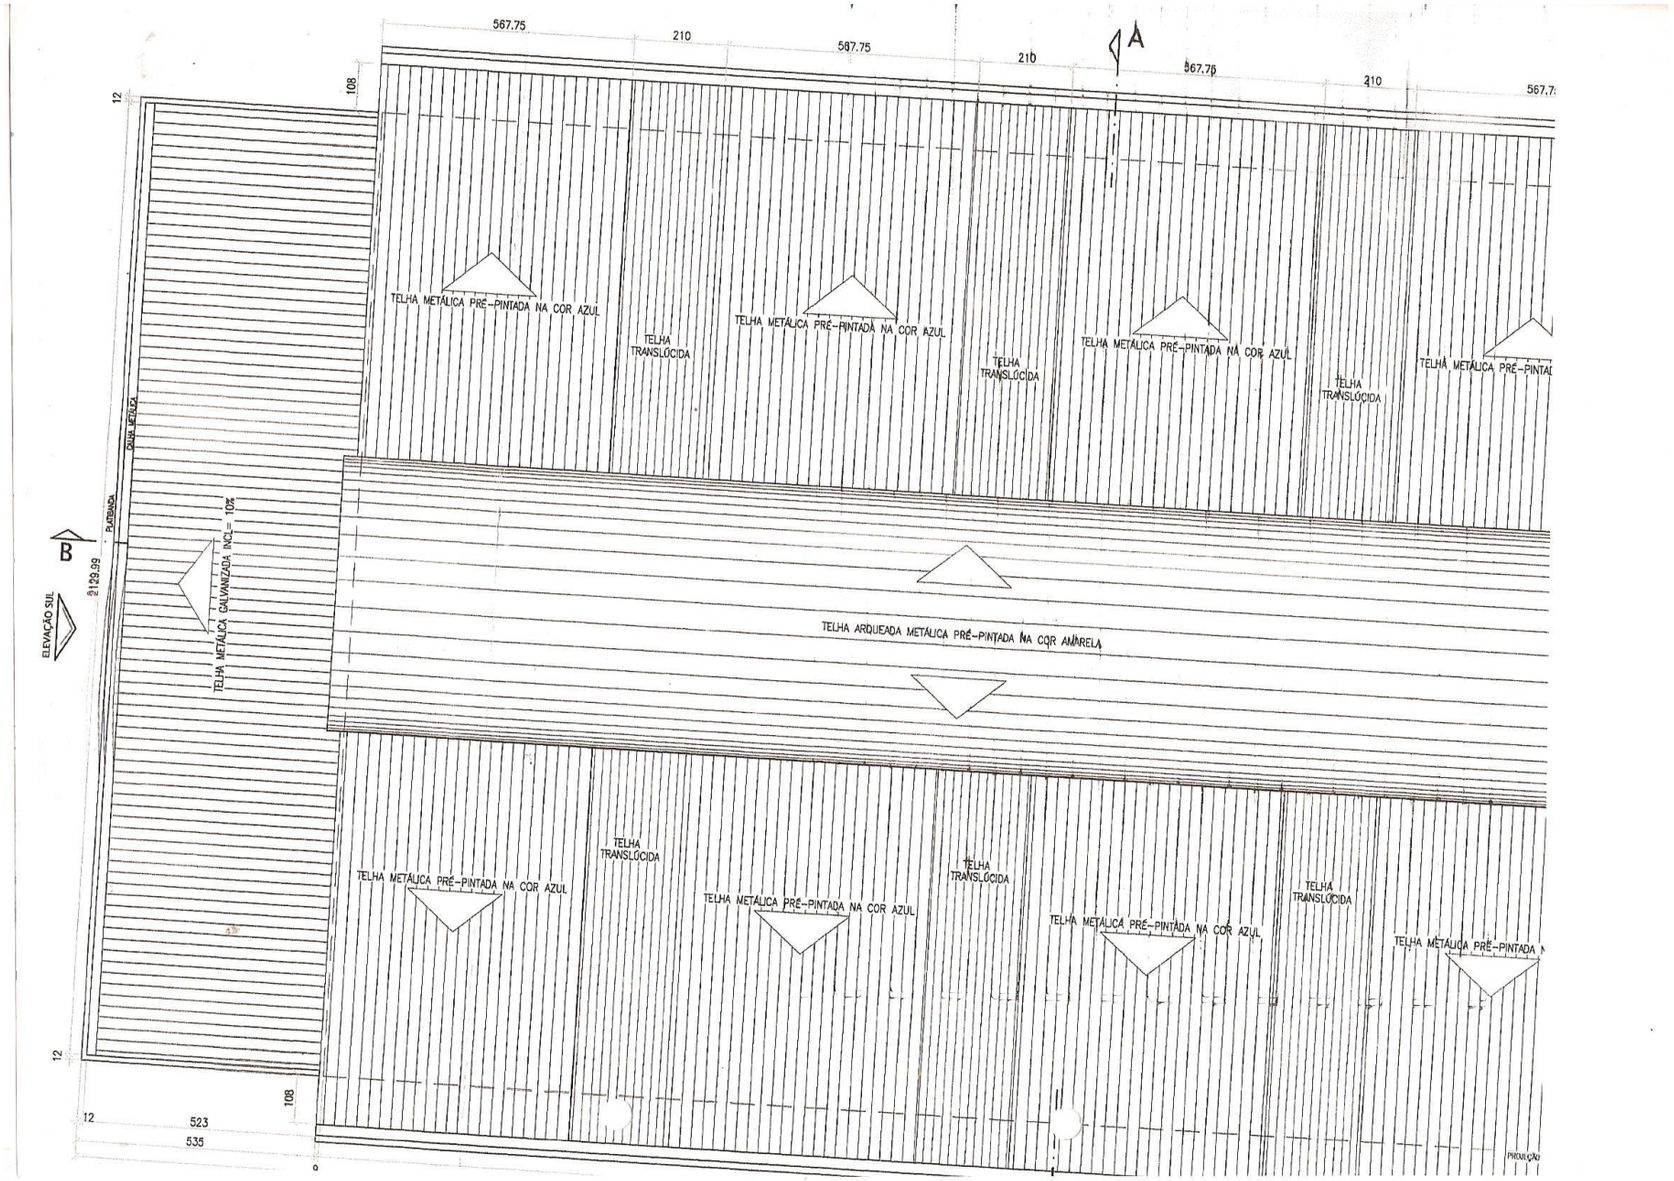
567.75
210
567.75
210
567.75
210
567.7
A
108
12
TELHA METÁLICA PRÉ-PINTADA NA COR AZUL
TELHA TRANSLÚCIDA
TELHA METÁLICA PRÉ-PINTADA NA COR AZUL
TELHA TRANSLÚCIDA
TELHA METÁLICA PRÉ-PINTADA NA COR AZUL
TELHA TRANSLÚCIDA
TELHA METÁLICA PRÉ-PINTA
CALHA METÁLICA
PLATBANDA
B
129.99
ELEVAÇÃO SUL
TELHA METÁLICA GALVANIZADA INCL= 10%
TELHA ARQUEADA METÁLICA PRÉ-PINTADA NA COR AMARELA
TELHA METÁLICA PRÉ-PINTADA NA COR AZUL
TELHA TRANSLÚCIDA
TELHA METÁLICA PRÉ-PINTADA NA COR AZUL
TELHA TRANSLÚCIDA
TELHA METÁLICA PRÉ-PINTADA NA COR AZUL
TELHA TRANSLÚCIDA
TELHA METÁLICA PRÉ-PINTADA
12
108
12
523
535
PRODUÇÃO