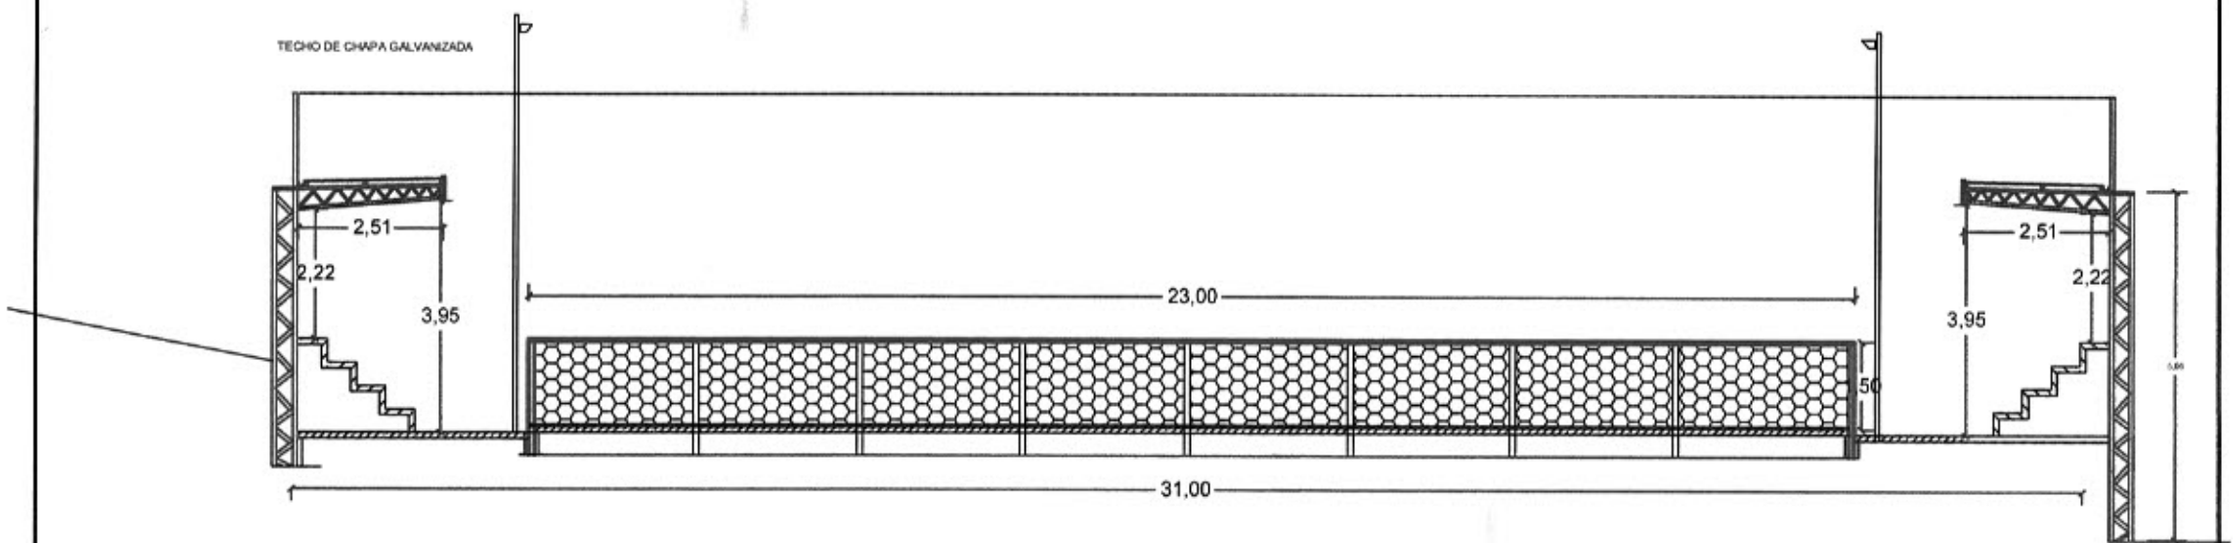
TECHO DE CHAPA GALVANIZADA
2,51
2,22
3,95
23,00
50
2,51
2,22
3,95
31,00

CORTE AA

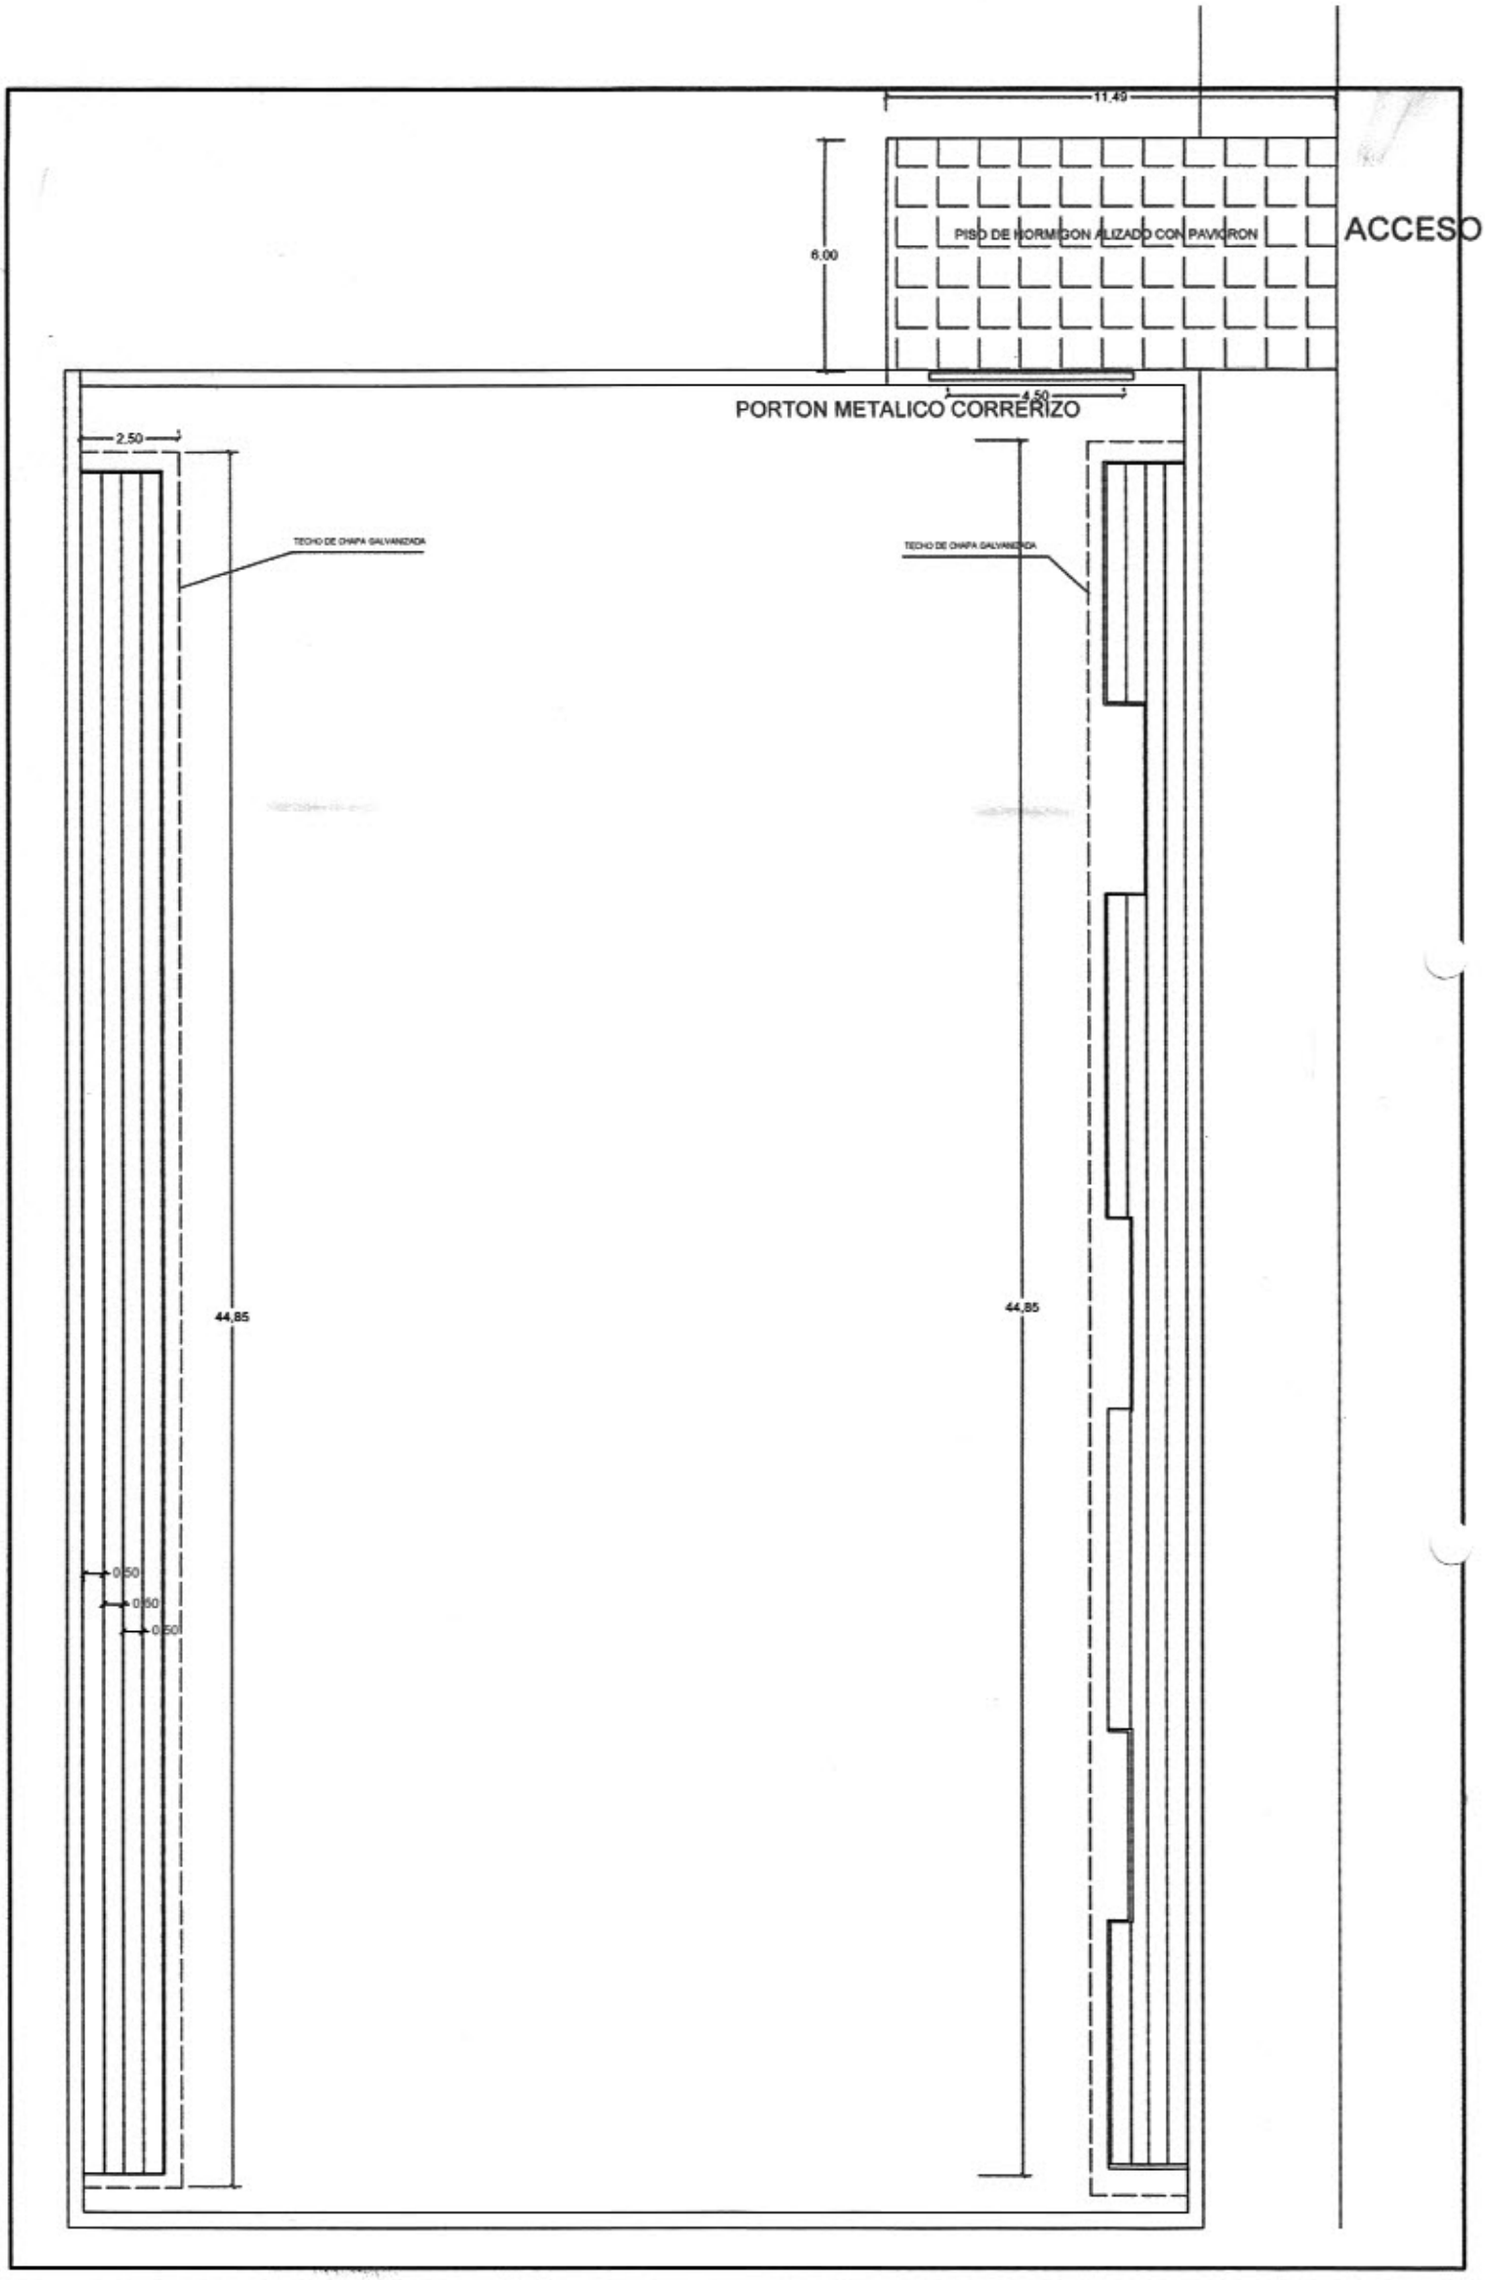
11,49
6.00
PISO DE HORMIGON ALIZADO CON PAVIGRON
ACCESO
4,50
PORTON METALICO CORREREZO
2,50
TECHO DE CHAPA GALVANIZADA
TECHO DE CHAPA GALVANIZADA
44,85
44,85
0,50
0,50
0,50