LOTE Nro. 1

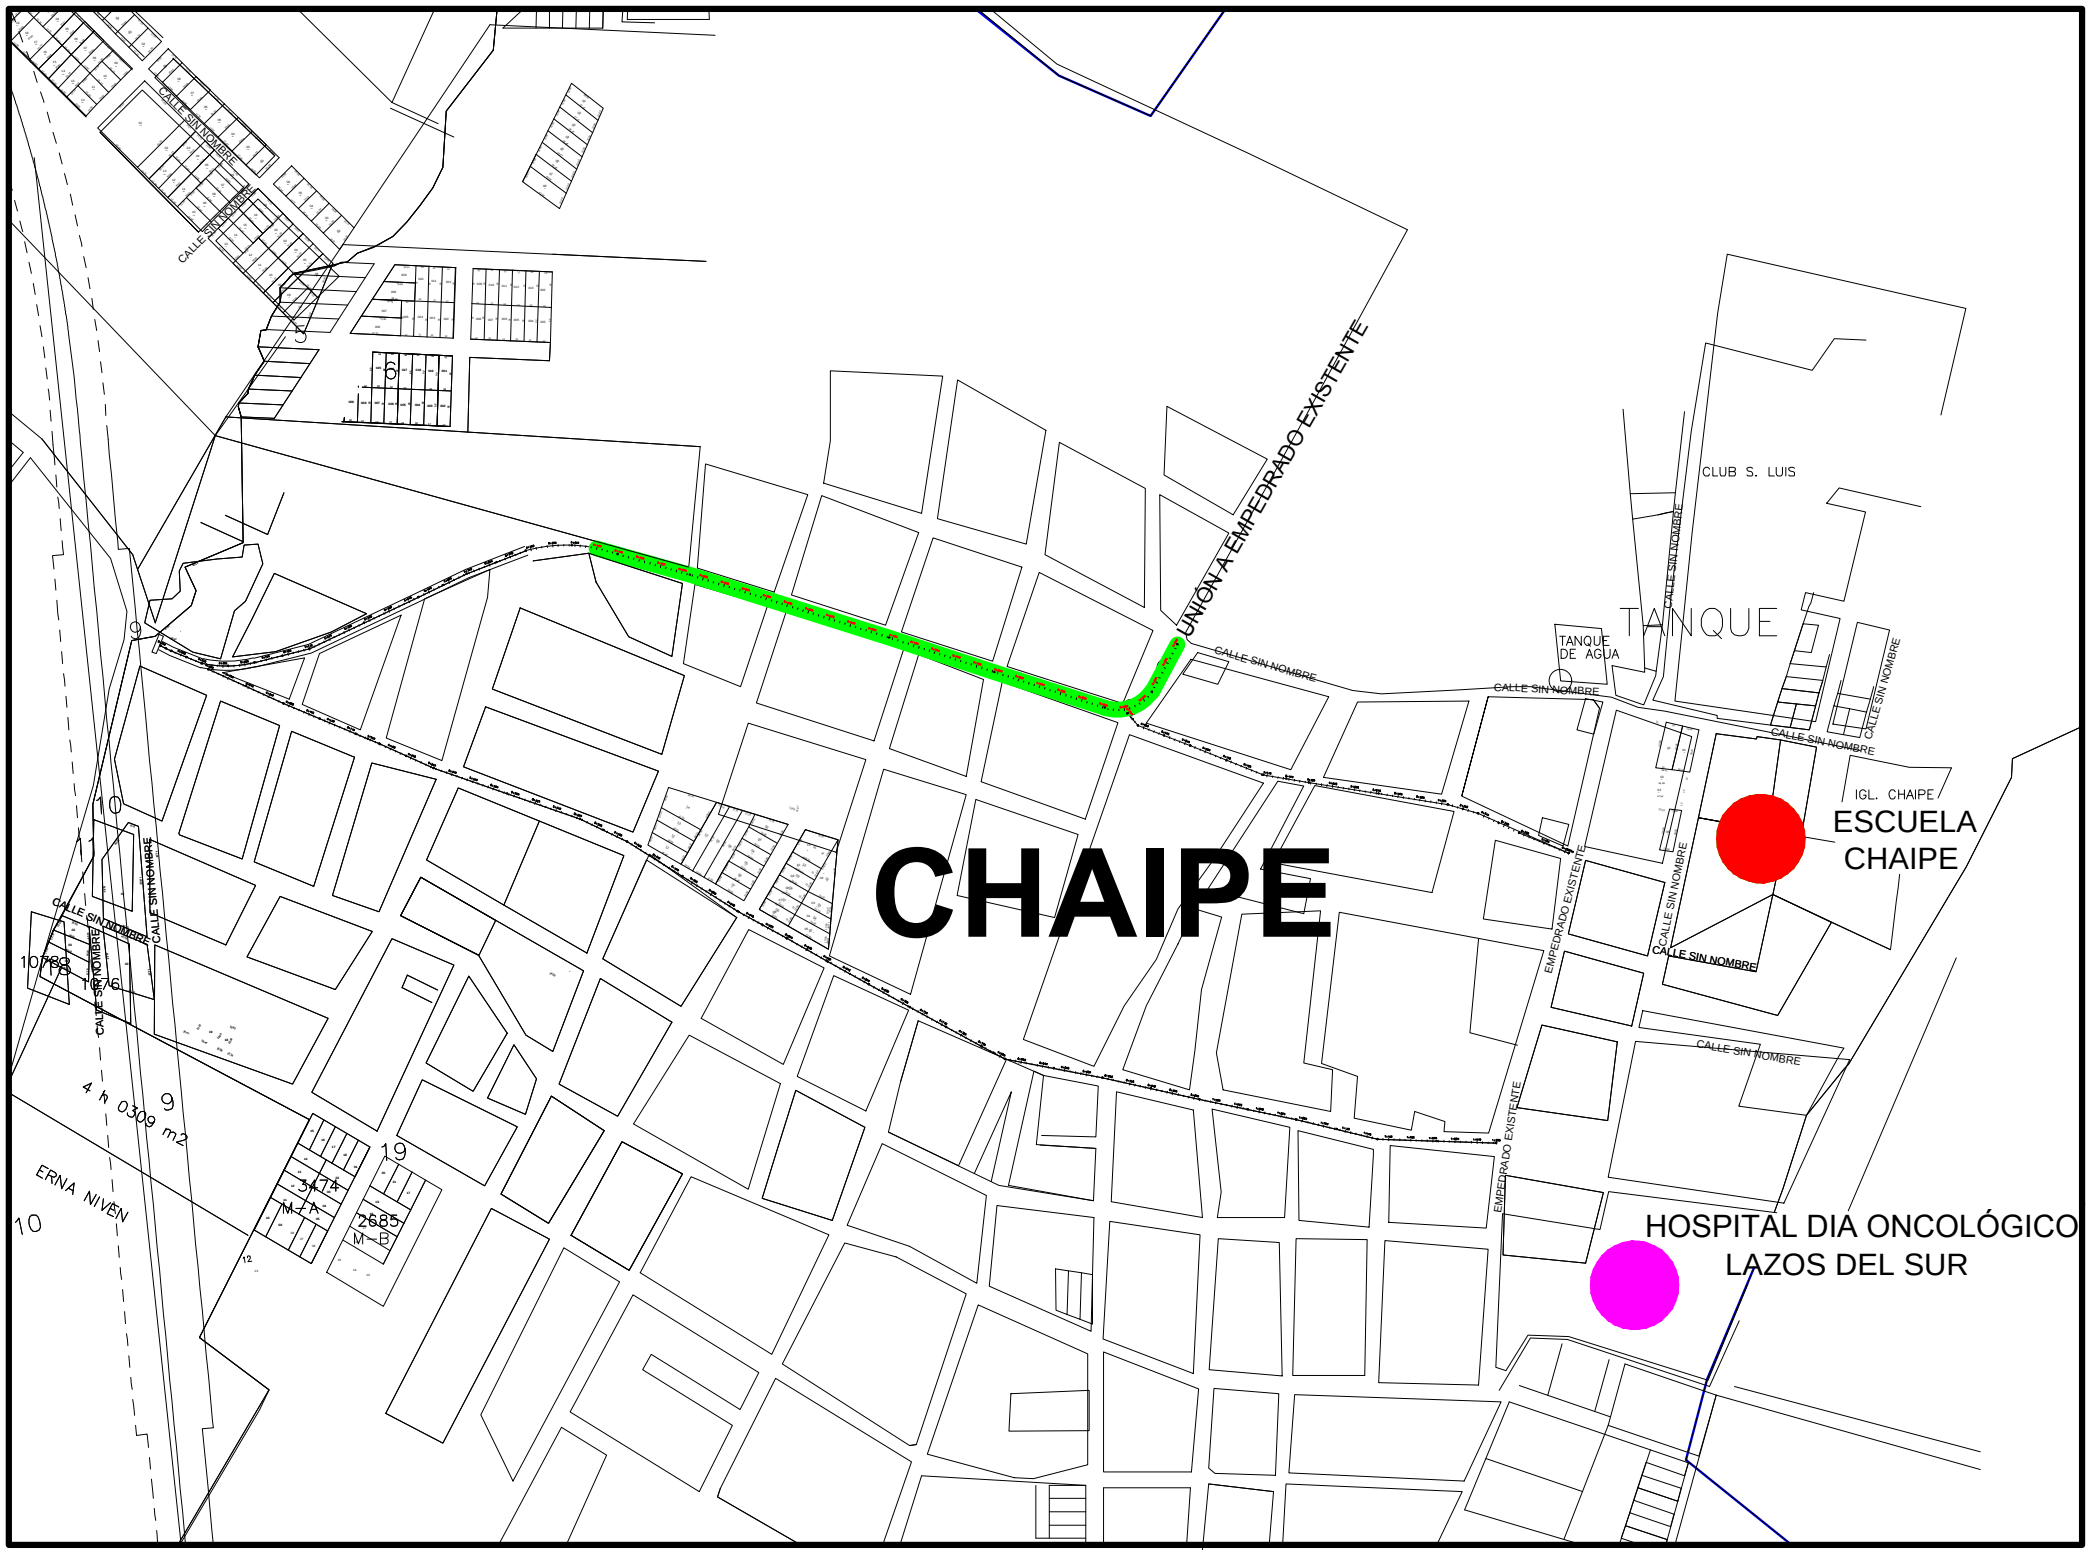

REFERENCIAS

Lote I

ESCUELA DE CHAIPE

HOSPITAL DÍA ONCOLÓGICO

LOTE Nro. 2

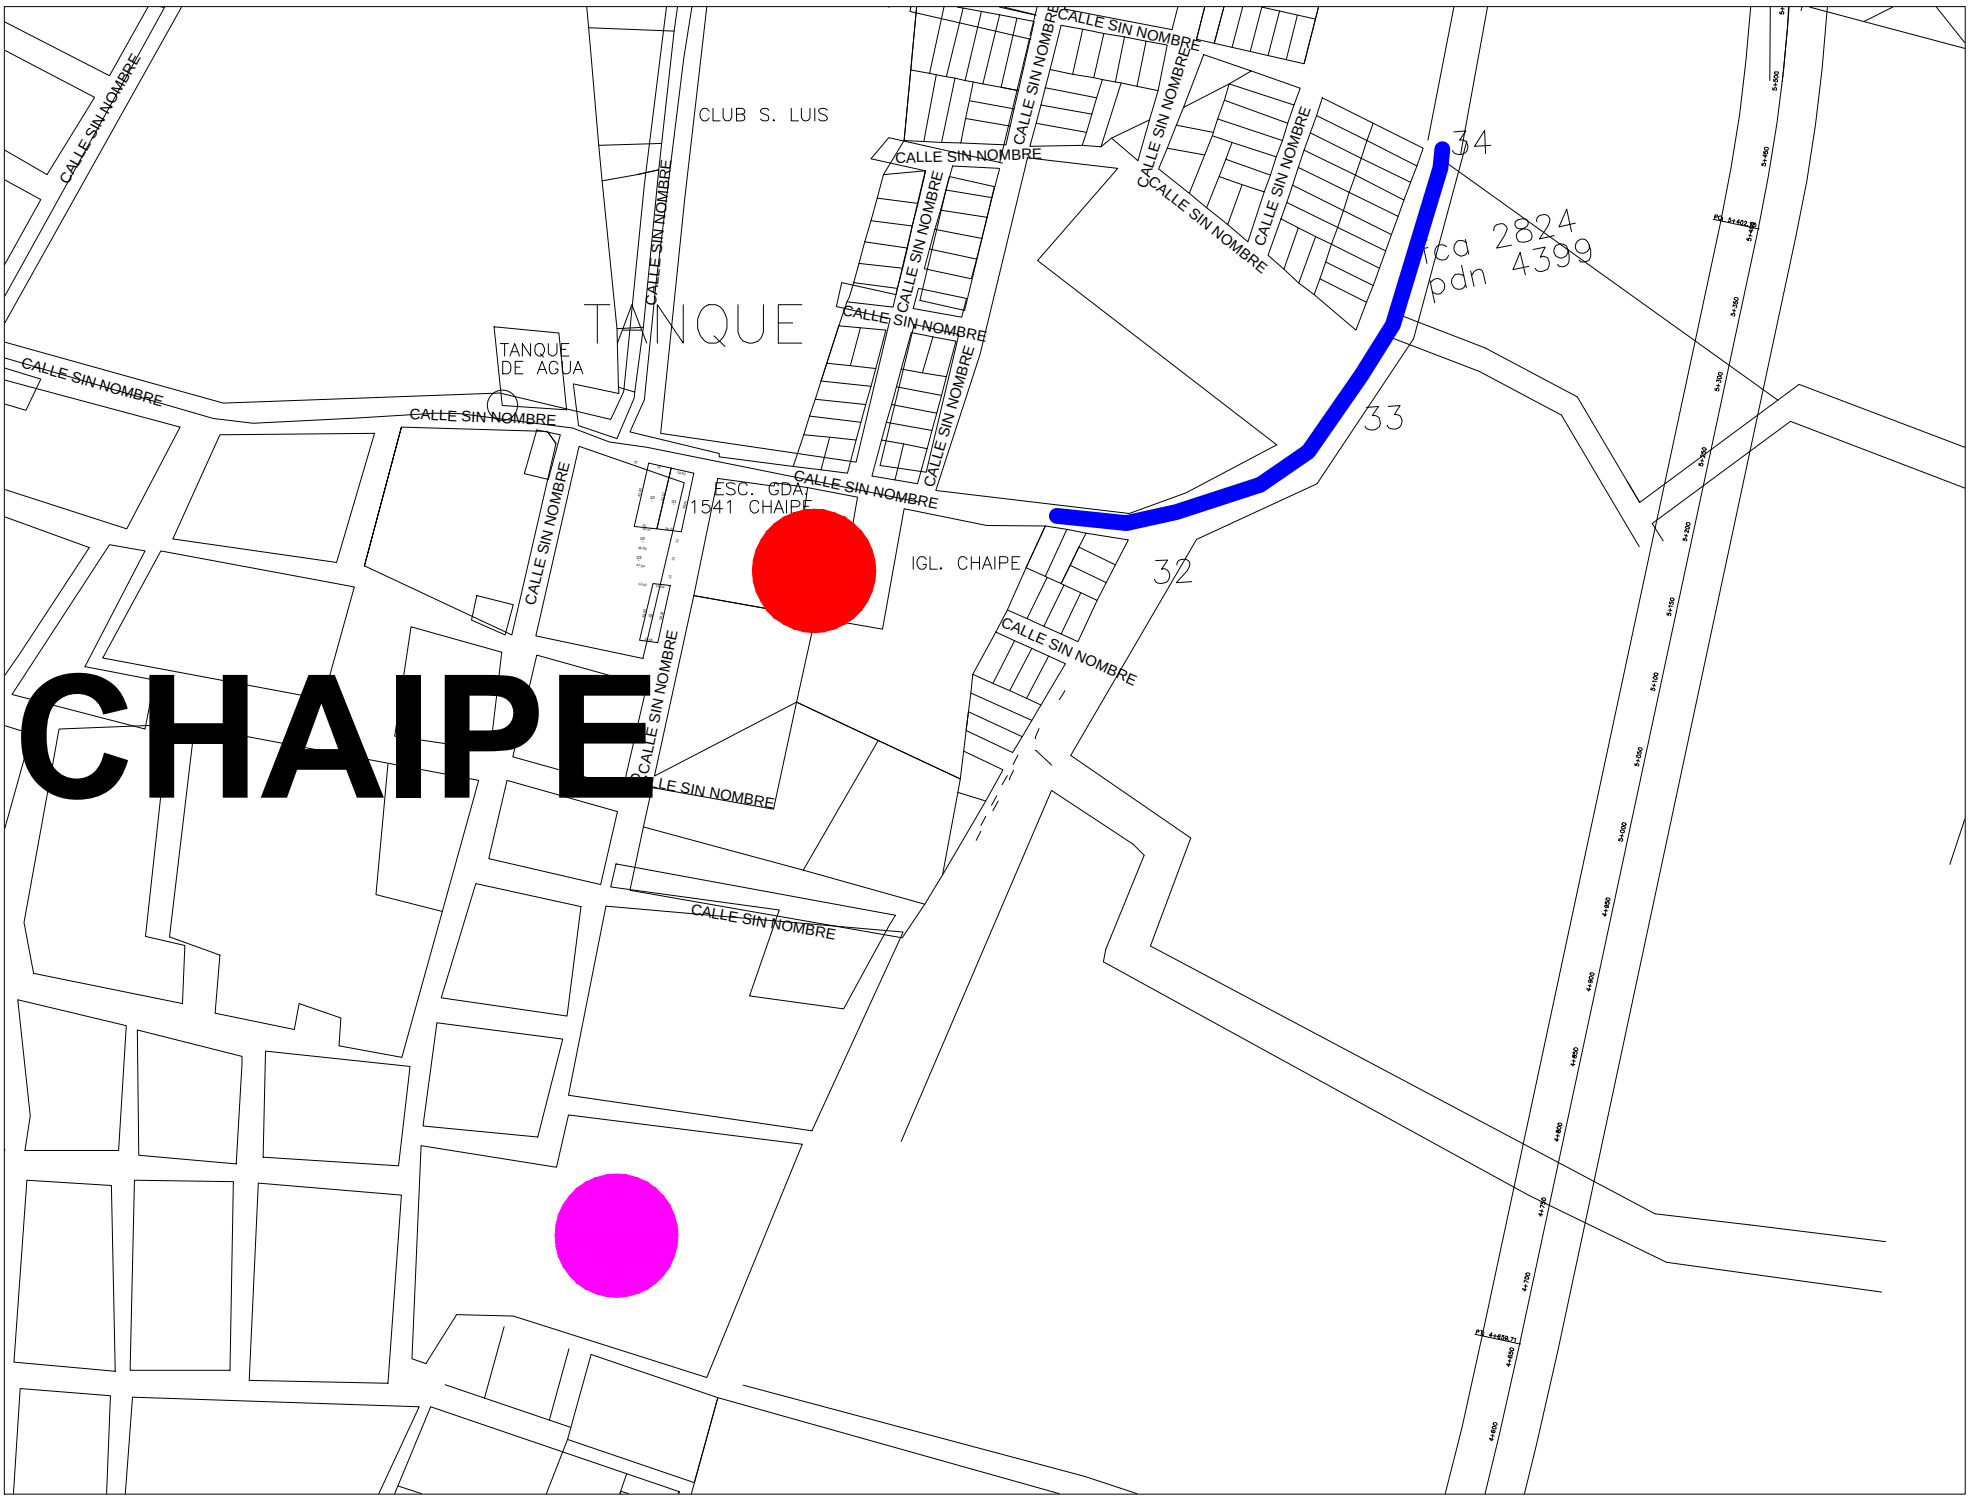

REFERENCIAS

Lote II

ESCUELA DE CHAIPE

HOSPITAL DÍA ONCOLÓGICO

LOTE Nro. 1

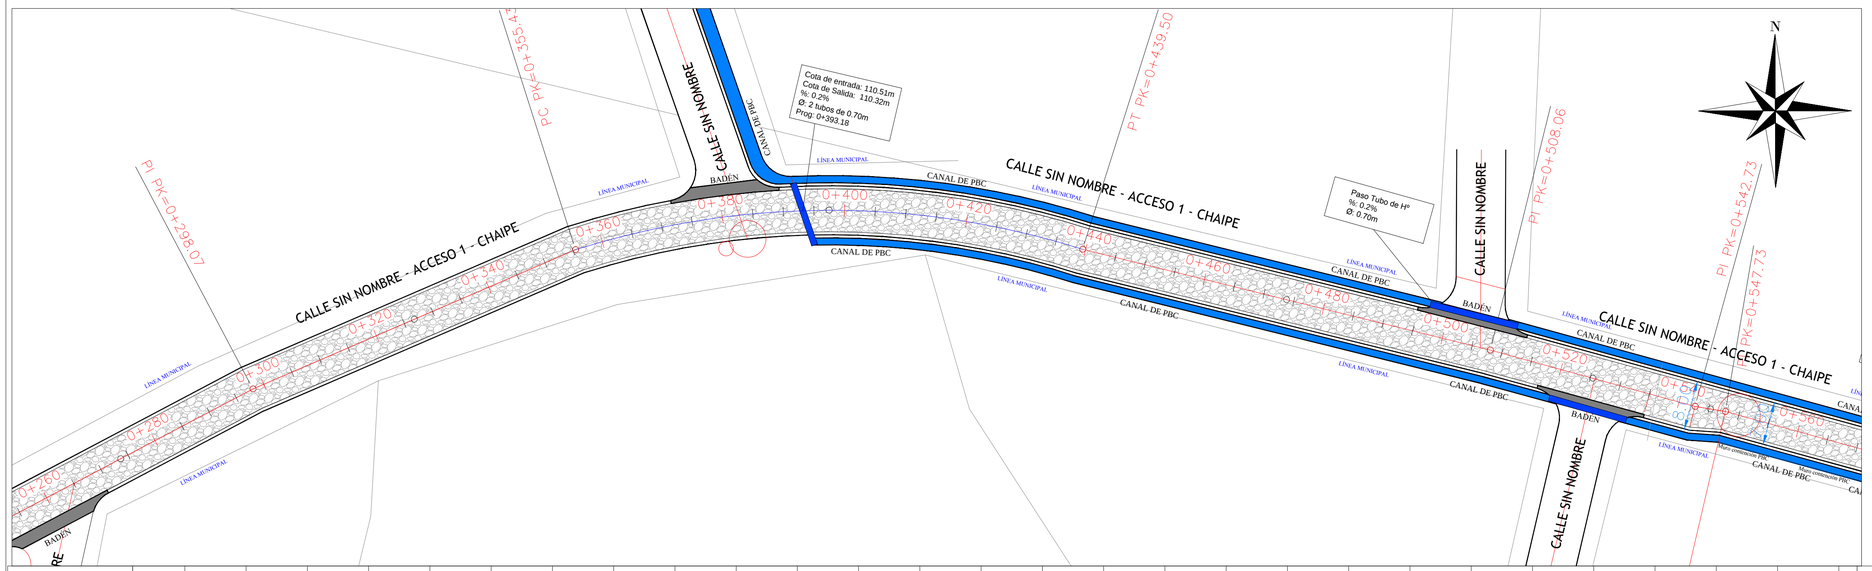

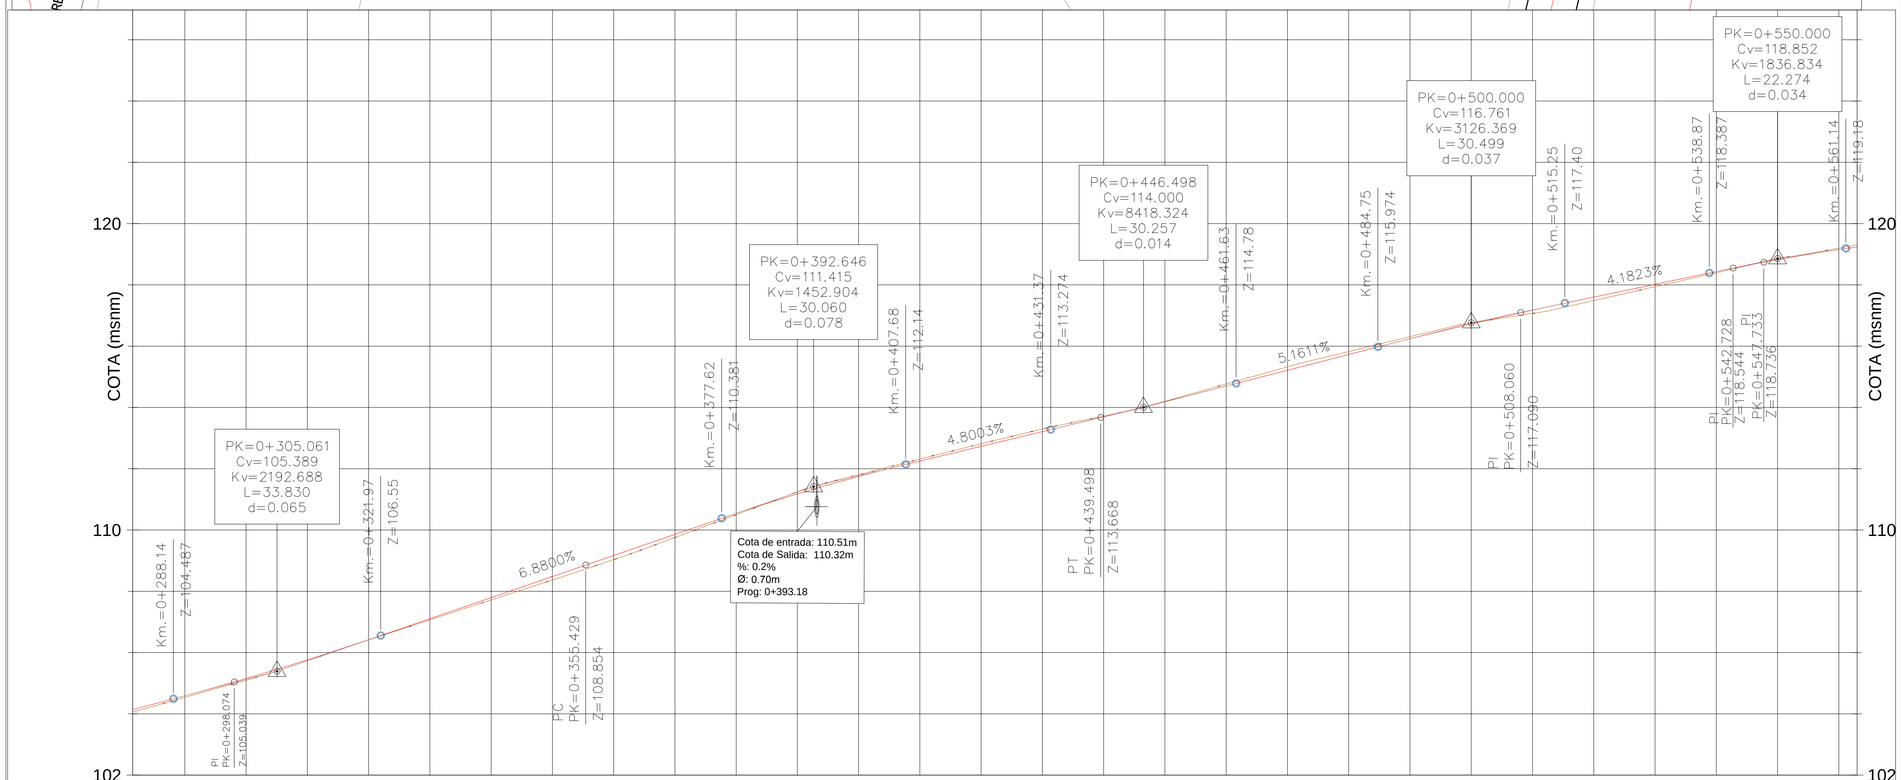

DETALLE BOCACALLE

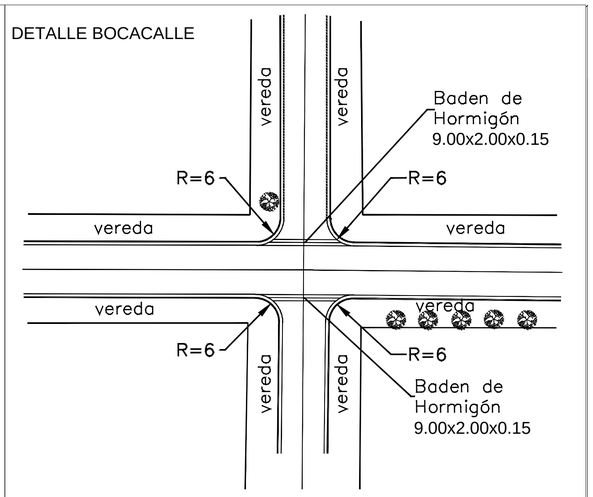

DETALLE DE BADEN EN BOCACALLE

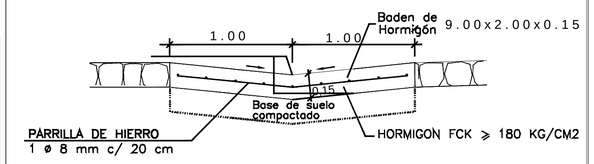

Detalle Cordón Cuneta

PERFIL TRANSVERSAL TIPO CALLES 8.00m Y VEREDAS VARIABLE

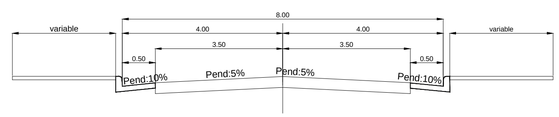

PROYECTO DE EMPEDRADO

MUNICIPALIDAD DE ENCARNACION

DIRECCION DE OBRAS Y SERVICIOS

PLANIALTIMETRIA DE CALLES
PLANTA - PERFIL LONGITUDINAL

CALLE:

- Acceso a Chaipe 1 -

Unión entre puente y empedrado existente

Prog.: 0+420.00 a 0+563.00
de 0+999.40

ING. FERNANDO OREGGIONI
Reg. Nº _____

ESCALA: H= 1:500 V= 1:100

FECHA: MAYO 2017

PLANO Nº:1 de 3

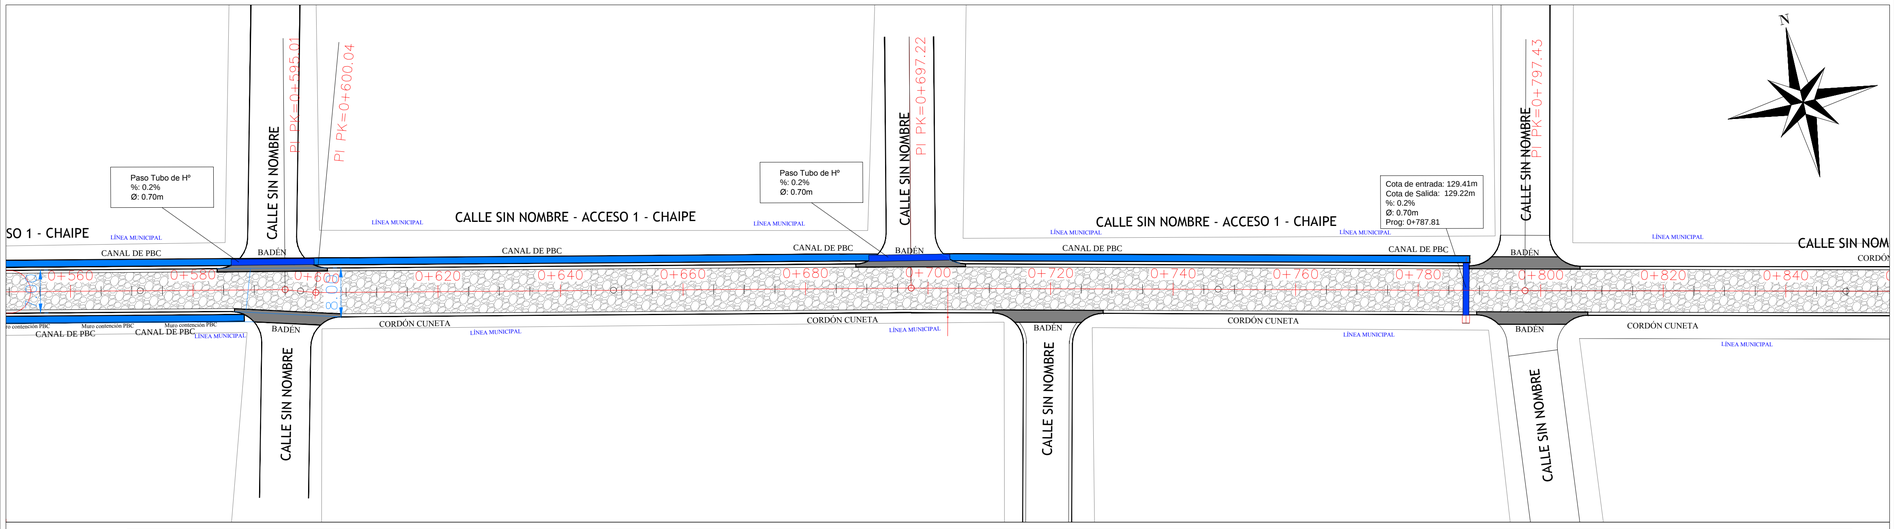

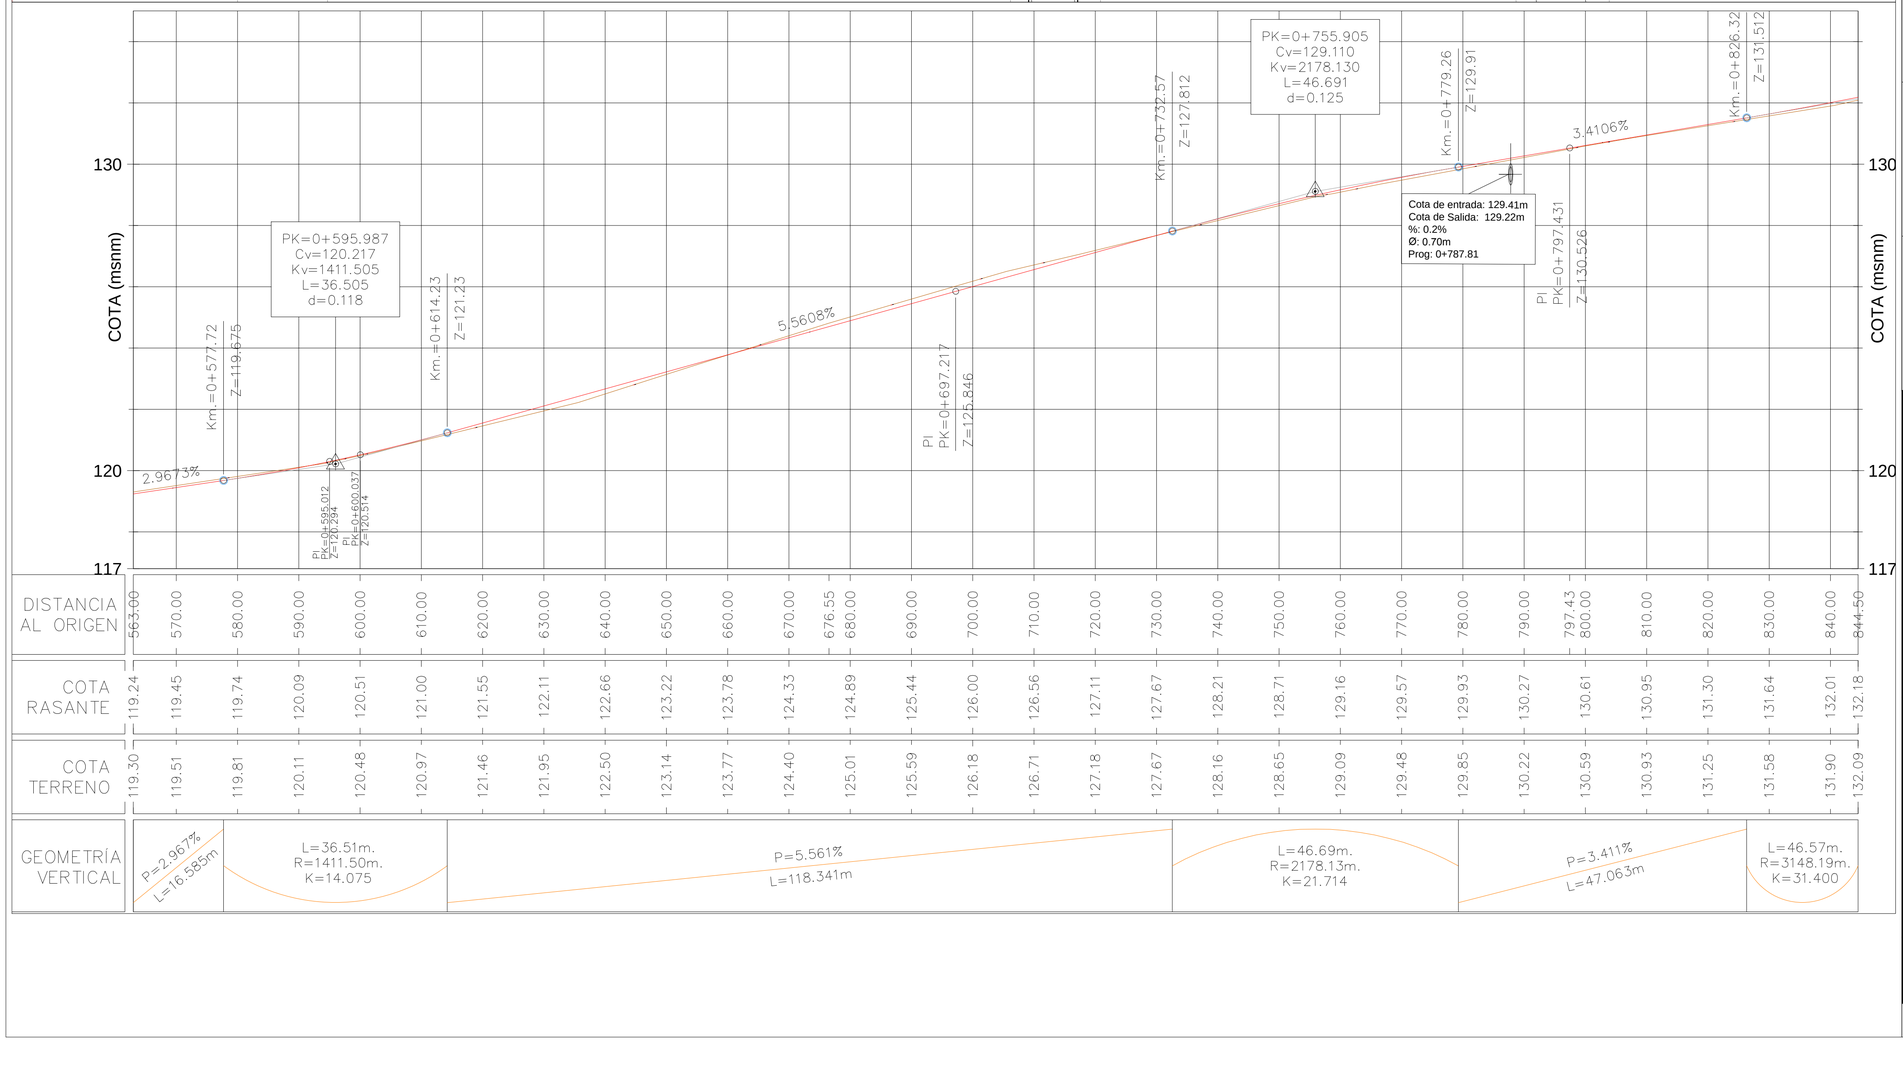

DETALLE BOCACALLE

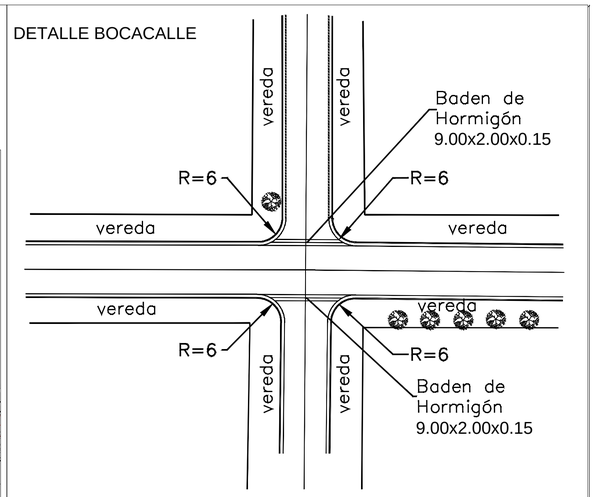

DETALLE DE BADEN EN BOCACALLE

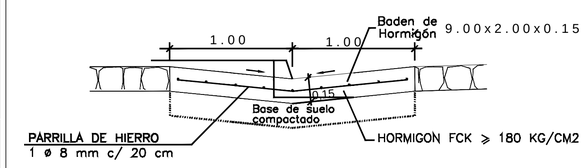

Detalle Cordón Cuneta

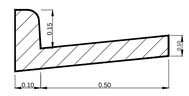

PERFIL TRANSVERSAL TIPO CALLES 8.00m Y VEREDAS VARIABLE

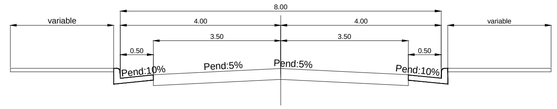

PROYECTO DE EMPEDRADO

MUNICIPALIDAD DE ENCARNACION

DIRECCION DE OBRAS Y SERVICIOS

PLANIALTIMETRIA DE CALLES
PLANTA - PERFIL LONGITUDINAL

CALLE:

- Acceso a Chaipe 1 -

Unión entre puente y empedrado existente

Prog.: 0+563.00 a 0+844.50
de 0+999.40

ING. FERNANDO OREGGIONI
Reg. Nº _____

ESCALA: H= 1:500 V= 1:100

FECHA: MAYO 2017

PLANO Nº: 2 de 3

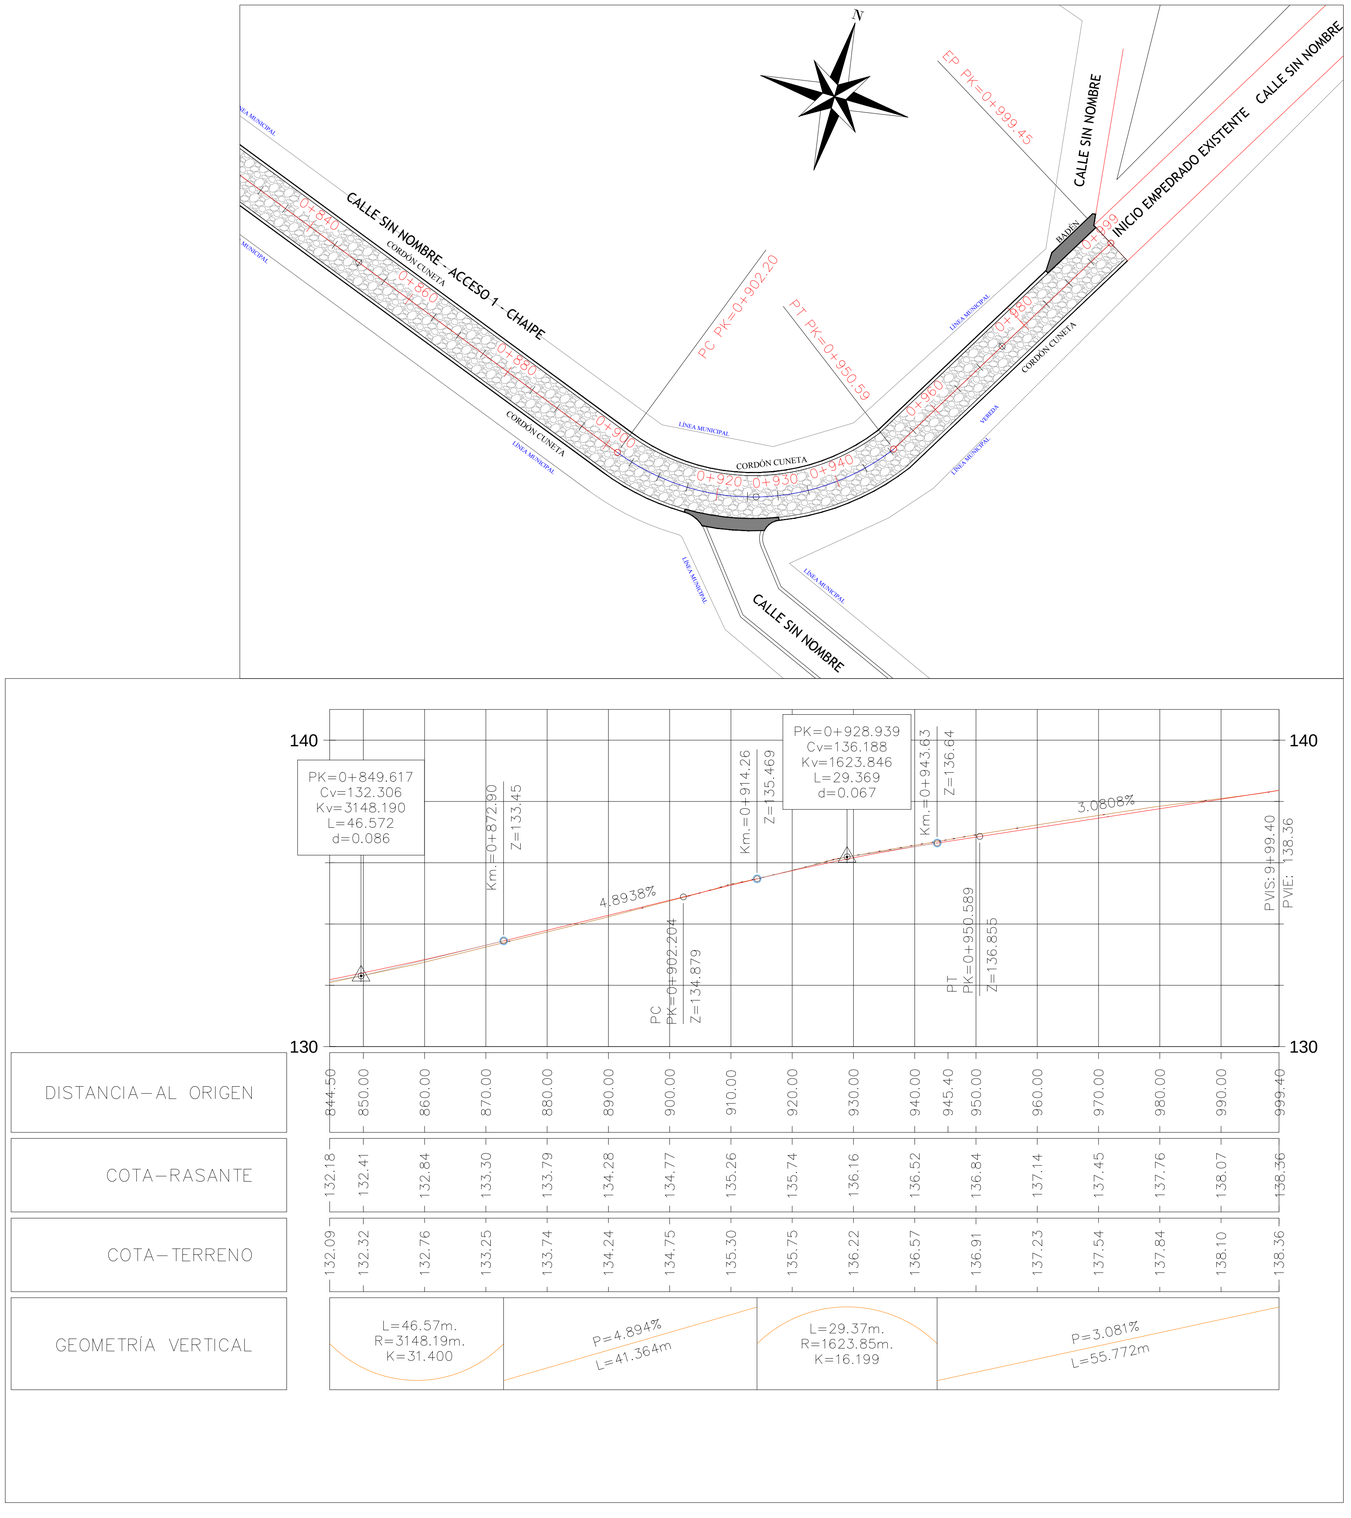

DETALLE BOCACALLE

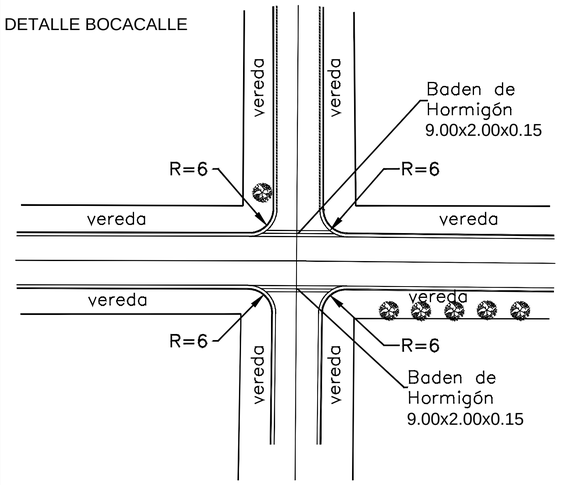

DETALLE DE BADEN EN BOCACALLE

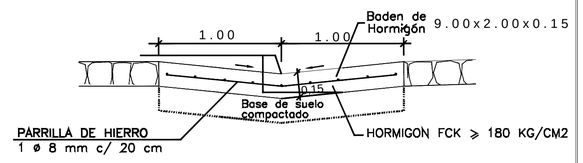

Detalle Cordón Cuneta

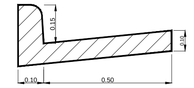

PERFIL TRANSVERSAL TIPO CALLES 8.00m Y VEREDAS VARIABLE

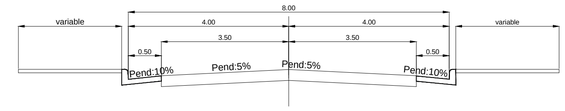

PROYECTO DE EMPEDRADO

MUNICIPALIDAD DE ENCARNACION

DIRECCION DE OBRAS Y SERVICIOS

PLANIALTIMETRIA DE CALLES
PLANTA - PERFIL LONGITUDINAL

CALLE:

- Acceso a Chaipe 1 -

Unión entre puente y empedrado existente

Prog.: 0+844.50 a 0+999.40

de 0+999.40

MUNICIPALIDAD DE ENCARNACION
DPTO. OBRAS

ING. FERNANDO OREGGIONI
Reg. Nº _____

ESCALA:	H= 1:500 V= 1:100	FECHA: MAYO 2017 PLANO Nº:3 de 3

LOTE Nro. 2

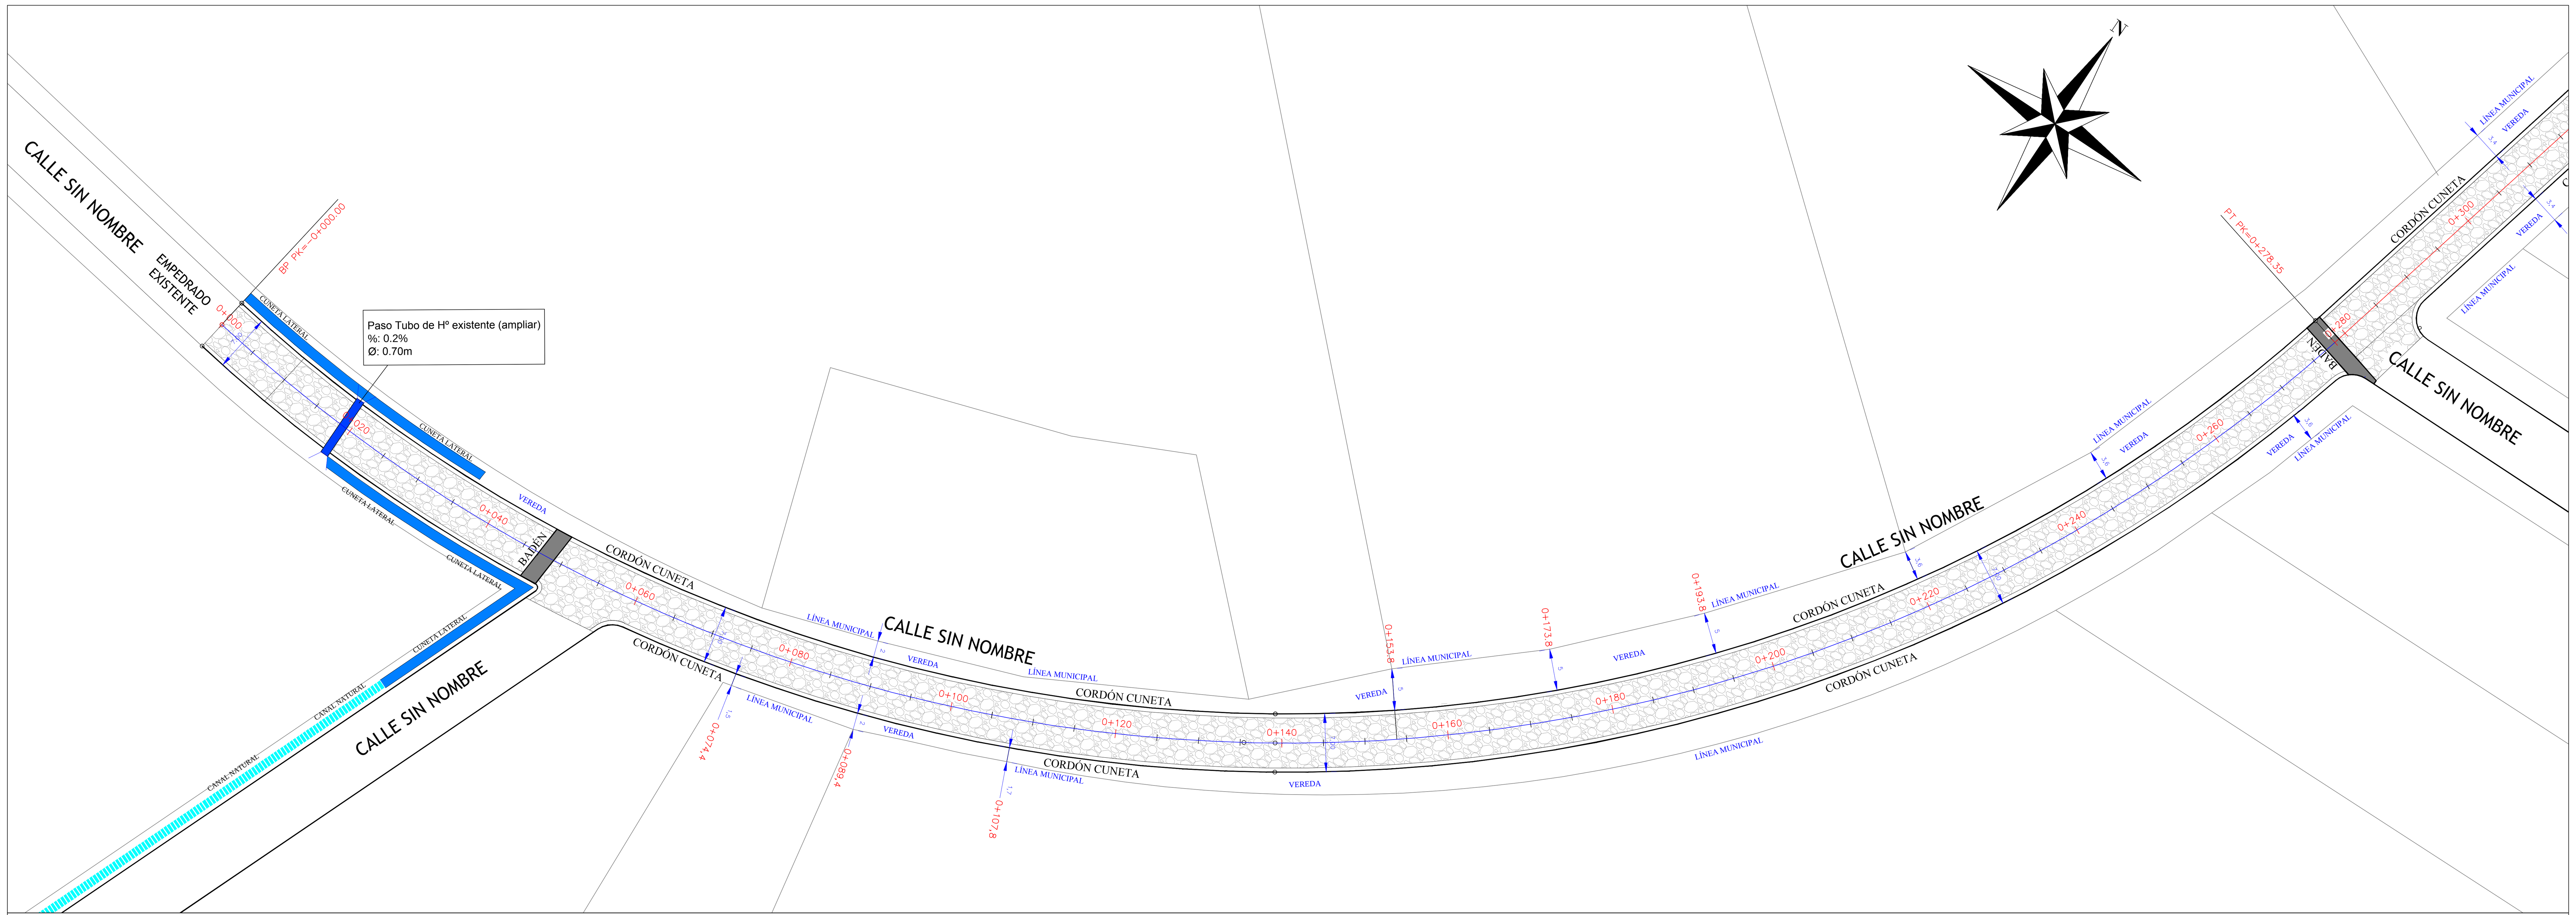

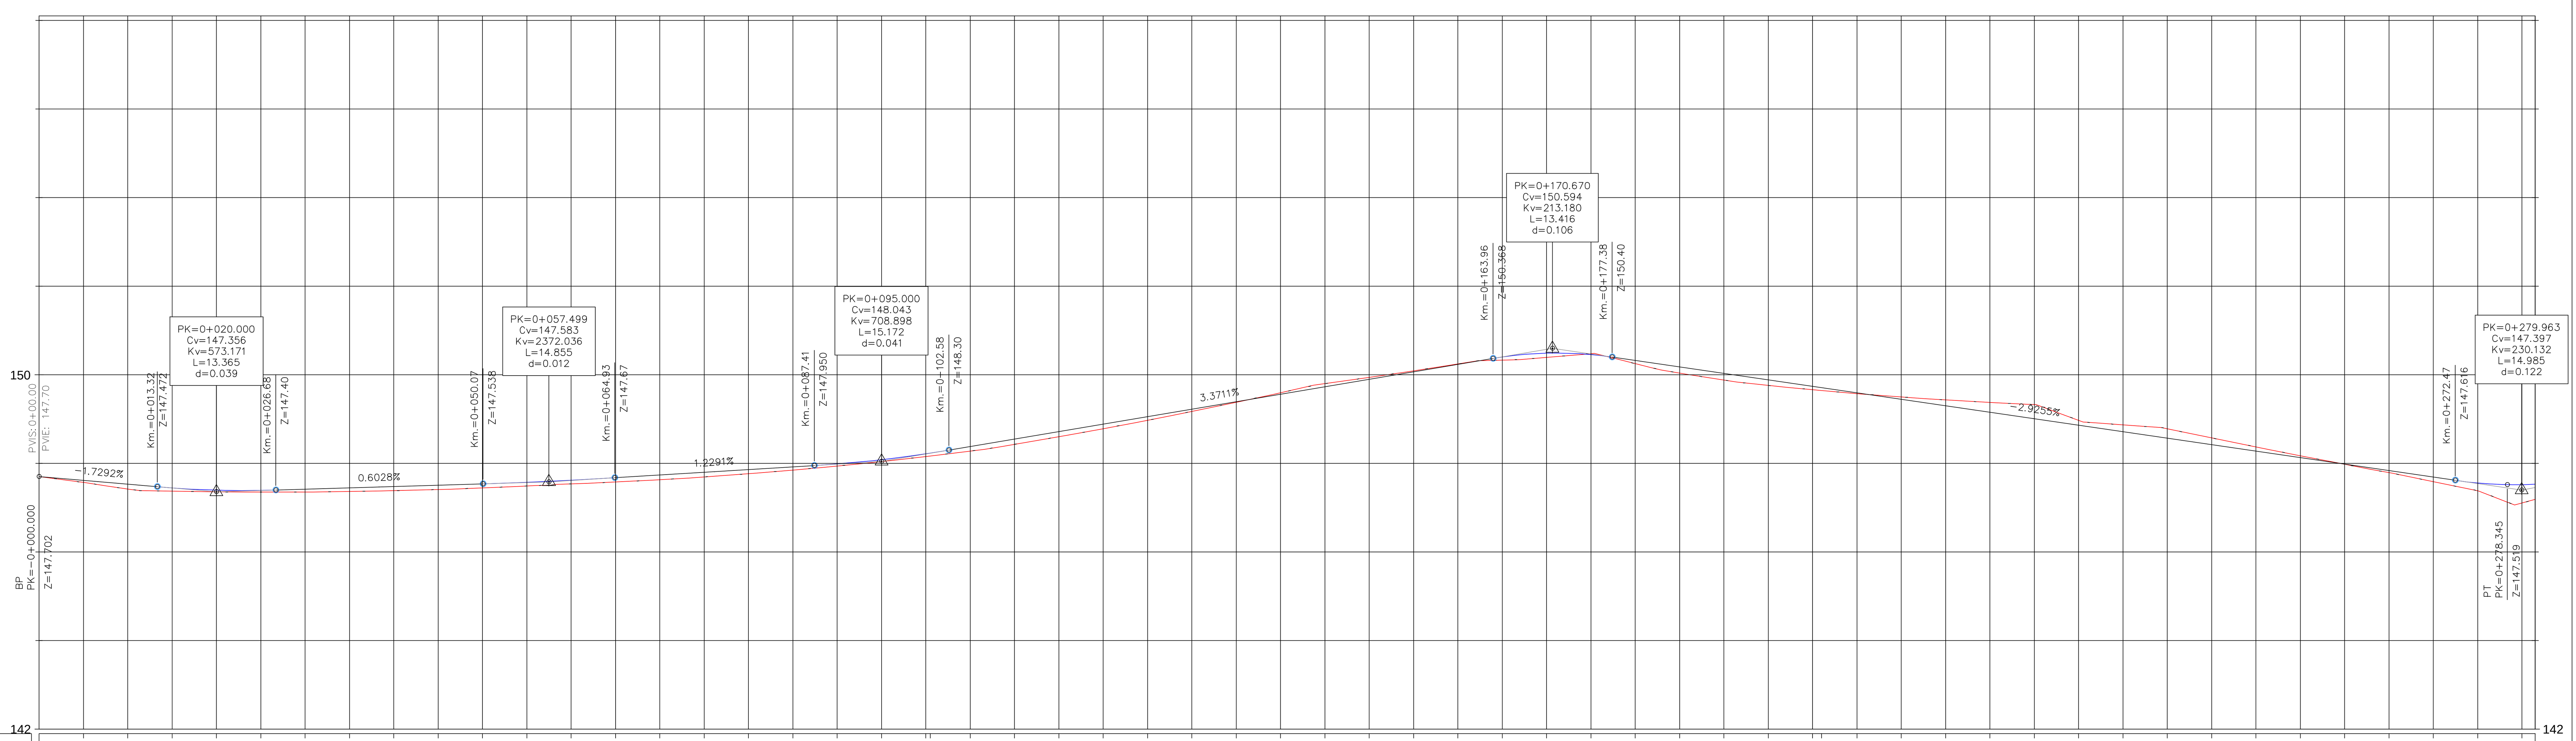

DISTANCIA-AL ORIGEN	COTA-RASANTE	COTA-TERRENO
00.00	147.70	147.70
5.00	147.62	147.57
10.00	147.53	147.42
15.00	147.45	147.37
20.00	147.40	147.36
25.00	147.39	147.35
30.00	147.42	147.35
35.00	147.45	147.36
40.00	147.48	147.38
45.00	147.51	147.41
50.00	147.54	147.44
55.00	147.57	147.49
60.00	147.62	147.54
65.00	147.67	147.58
70.00	147.74	147.63
75.00	147.80	147.69
80.00	147.86	147.77
85.00	147.92	147.85
90.00	147.99	147.94
95.00	148.08	148.04
100.51	148.22	148.16
105.00	148.38	148.28
110.00	148.55	148.43
115.00	148.72	148.60
120.00	148.89	148.78
125.00	149.05	148.97
130.00	149.22	149.17
135.00	149.39	149.38
140.00	149.56	149.60
145.00	149.73	149.80
150.00	149.90	149.94
155.00	150.07	150.09
160.00	150.23	150.24
165.00	150.40	150.33
170.00	150.49	150.39
175.00	150.45	150.48
180.00	150.32	150.25
185.00	150.18	150.04
190.00	150.03	149.88
195.00	149.88	149.76
201.03	149.74	149.66
205.00	149.59	149.58
210.00	149.44	149.50
215.00	149.30	149.43
220.00	149.15	149.37
225.00	149.00	149.33
230.00	148.86	148.97
235.00	148.71	148.87
240.00	148.57	148.78
245.00	148.42	148.57
250.00	148.27	148.37
255.00	148.13	148.17
260.00	147.98	147.98
265.00	147.83	147.79
270.00	147.69	147.58
275.00	147.56	147.38
280.00	147.52	147.10
281.50	147.53	147.19

GEOMETRÍA VERTICAL: P=-1.729% L=13.318m. | L=13.36m. R=573.17m. K=5.731 | P=0.603% L=23.388m | L=14.86m. R=2372.04m. K=23.717 | P=1.229% L=22.486m | L=15.17m. R=708.90m. K=7.083 | P=3.371% L=61.378m | L=13.42m. R=213.18m. K=2.131 | P=-2.925% L=95.091m. | L=14.98m. R=230.13m. K=2.300

DETALLE BOCACALLE

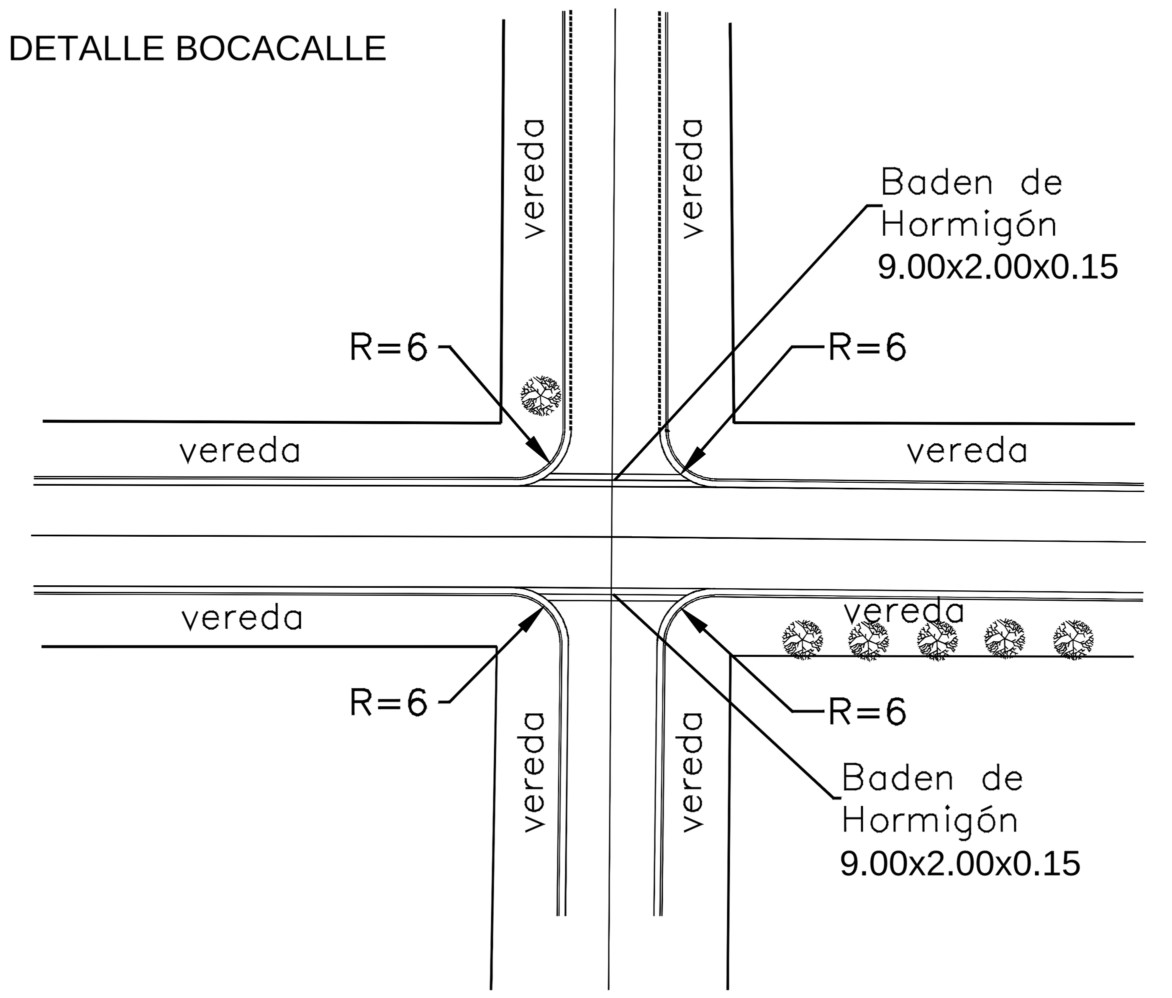

DETALLE DE BADEN EN BOCACALLE

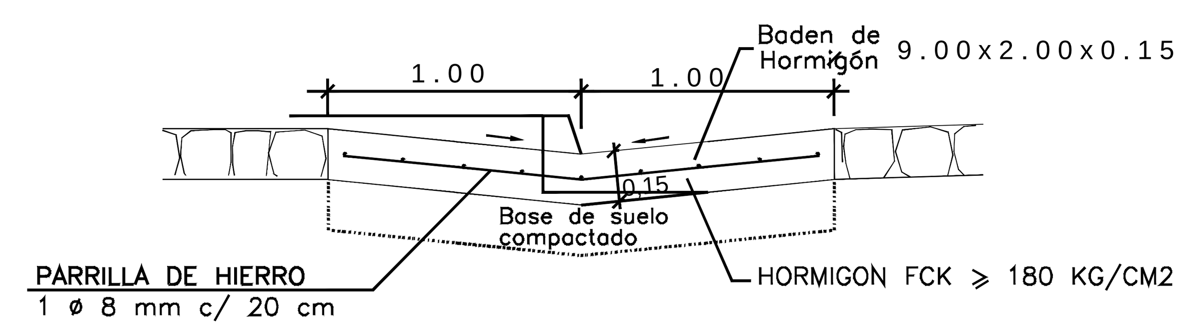

Detalle Cordón Cuneta

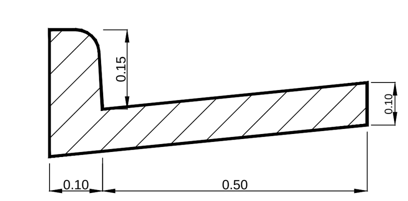

PERFIL TRANSVERSAL TIPO CALLES 8.00m Y VEREDAS VARIABLE

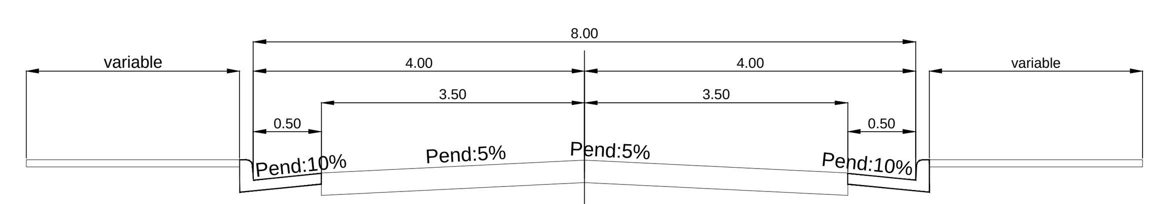

PROYECTO DE EMPEDRADO

MUNICIPALIDAD DE ENCARNACION

DIRECCION DE OBRAS Y SERVICIOS

PLANIALTIMETRIA DE CALLES

PLANTA - PERFIL LONGITUDINAL

CALLE:

- S/N -

Continuación de empedrado
Escuela Bo. Chaipe

Prog.: 0+000.00 a 0+281.50
de 0+890.80

MUNICIPALIDAD DE ENCARNACION DPTO. OBRAS

ING. FERNANDO OREGGIONI
Reg. Nº ______

ESCALA: H= 1:500 V= 1:100

FECHA: MAYO 2017

PLANO Nº: 1 de 4

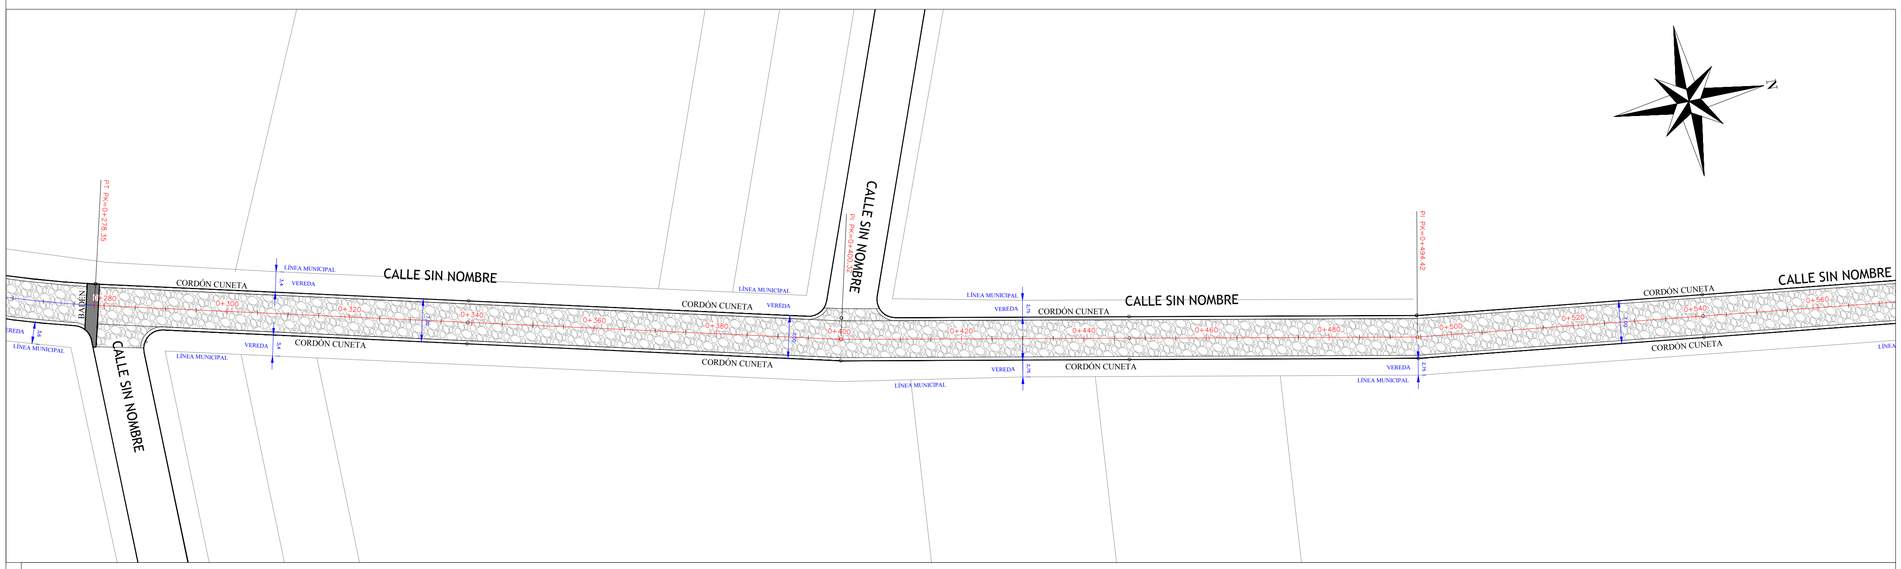

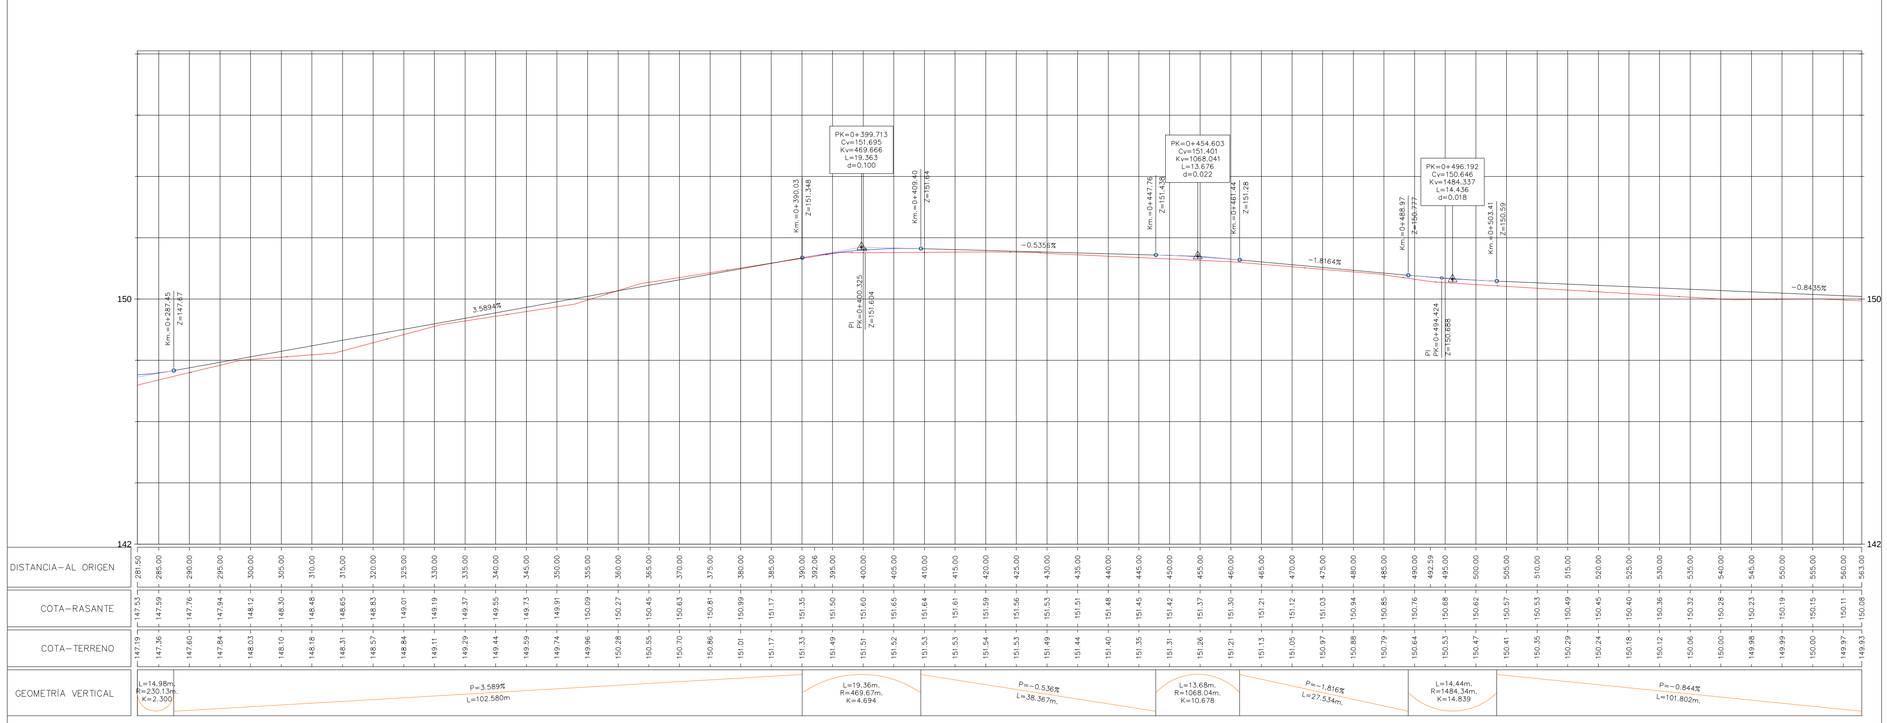

DETALLE BOCACALLE

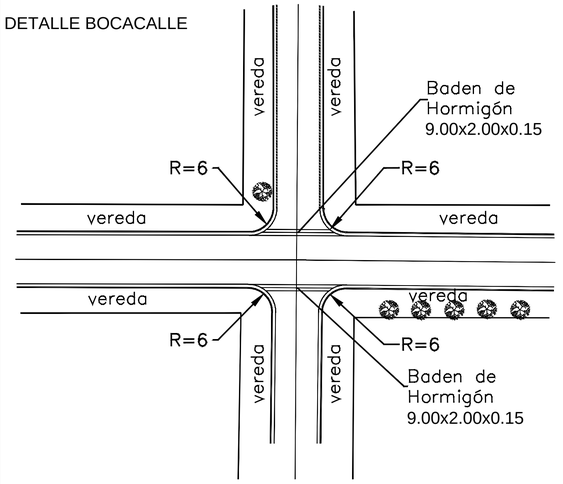

DETALLE DE BADEN EN BOCACALLE

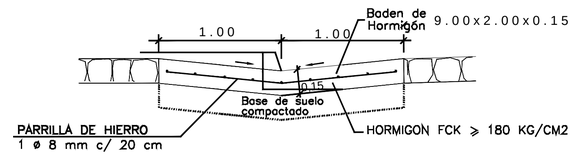

Detalle Cordón Cuneta

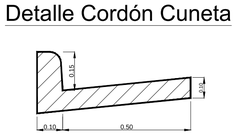

PERFIL TRANSVERSAL TIPO CALLES 8.00m Y VEREDAS VARIABLE

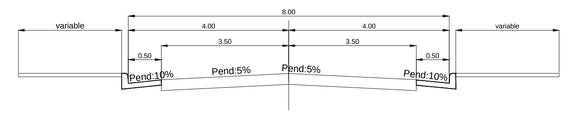

PROYECTO DE EMPEDRADO

MUNICIPALIDAD DE ENCARNACION

DIRECCION DE OBRAS Y SERVICIOS

PLANIALTIMETRIA DE CALLES
PLANTA - PERFIL LONGITUDINAL

CALLE:

- S/N -

Continuación de empedrado
Escuela Bo. Chaipe

Prog.: 0+281.50 a 0+563.00
de 0+890.80

MUNICIPALIDAD DE ENCARNACION
DPTO. OBRAS

ING. FERNANDO OREGGIONI
Reg. Nº _____

ESCALA: H= 1:500
V= 1:100

FECHA: MAYO 2017

PLANO Nº: 2 de 4