Carpeta c/ pendiente 2% +
Aislación hidrófuga c/
piso de tejuelitas.

Losa Rap

Encadenado de H°A°
de 15x30cm

Mampostería de elevación de
0.15m. de ladrillos comunes
(ambas caras revocadas)

Ventana de blindex de 8 mm

Revestimiento de azulejos
15 x 15 cm.

Mesada de granito

Piso de baldosas cerámicas PEI 5
30x30

Encadenado de H°A°
de 30x40cm

Contrapiso de hormigón de
cascote. Espesor: 10 cm.

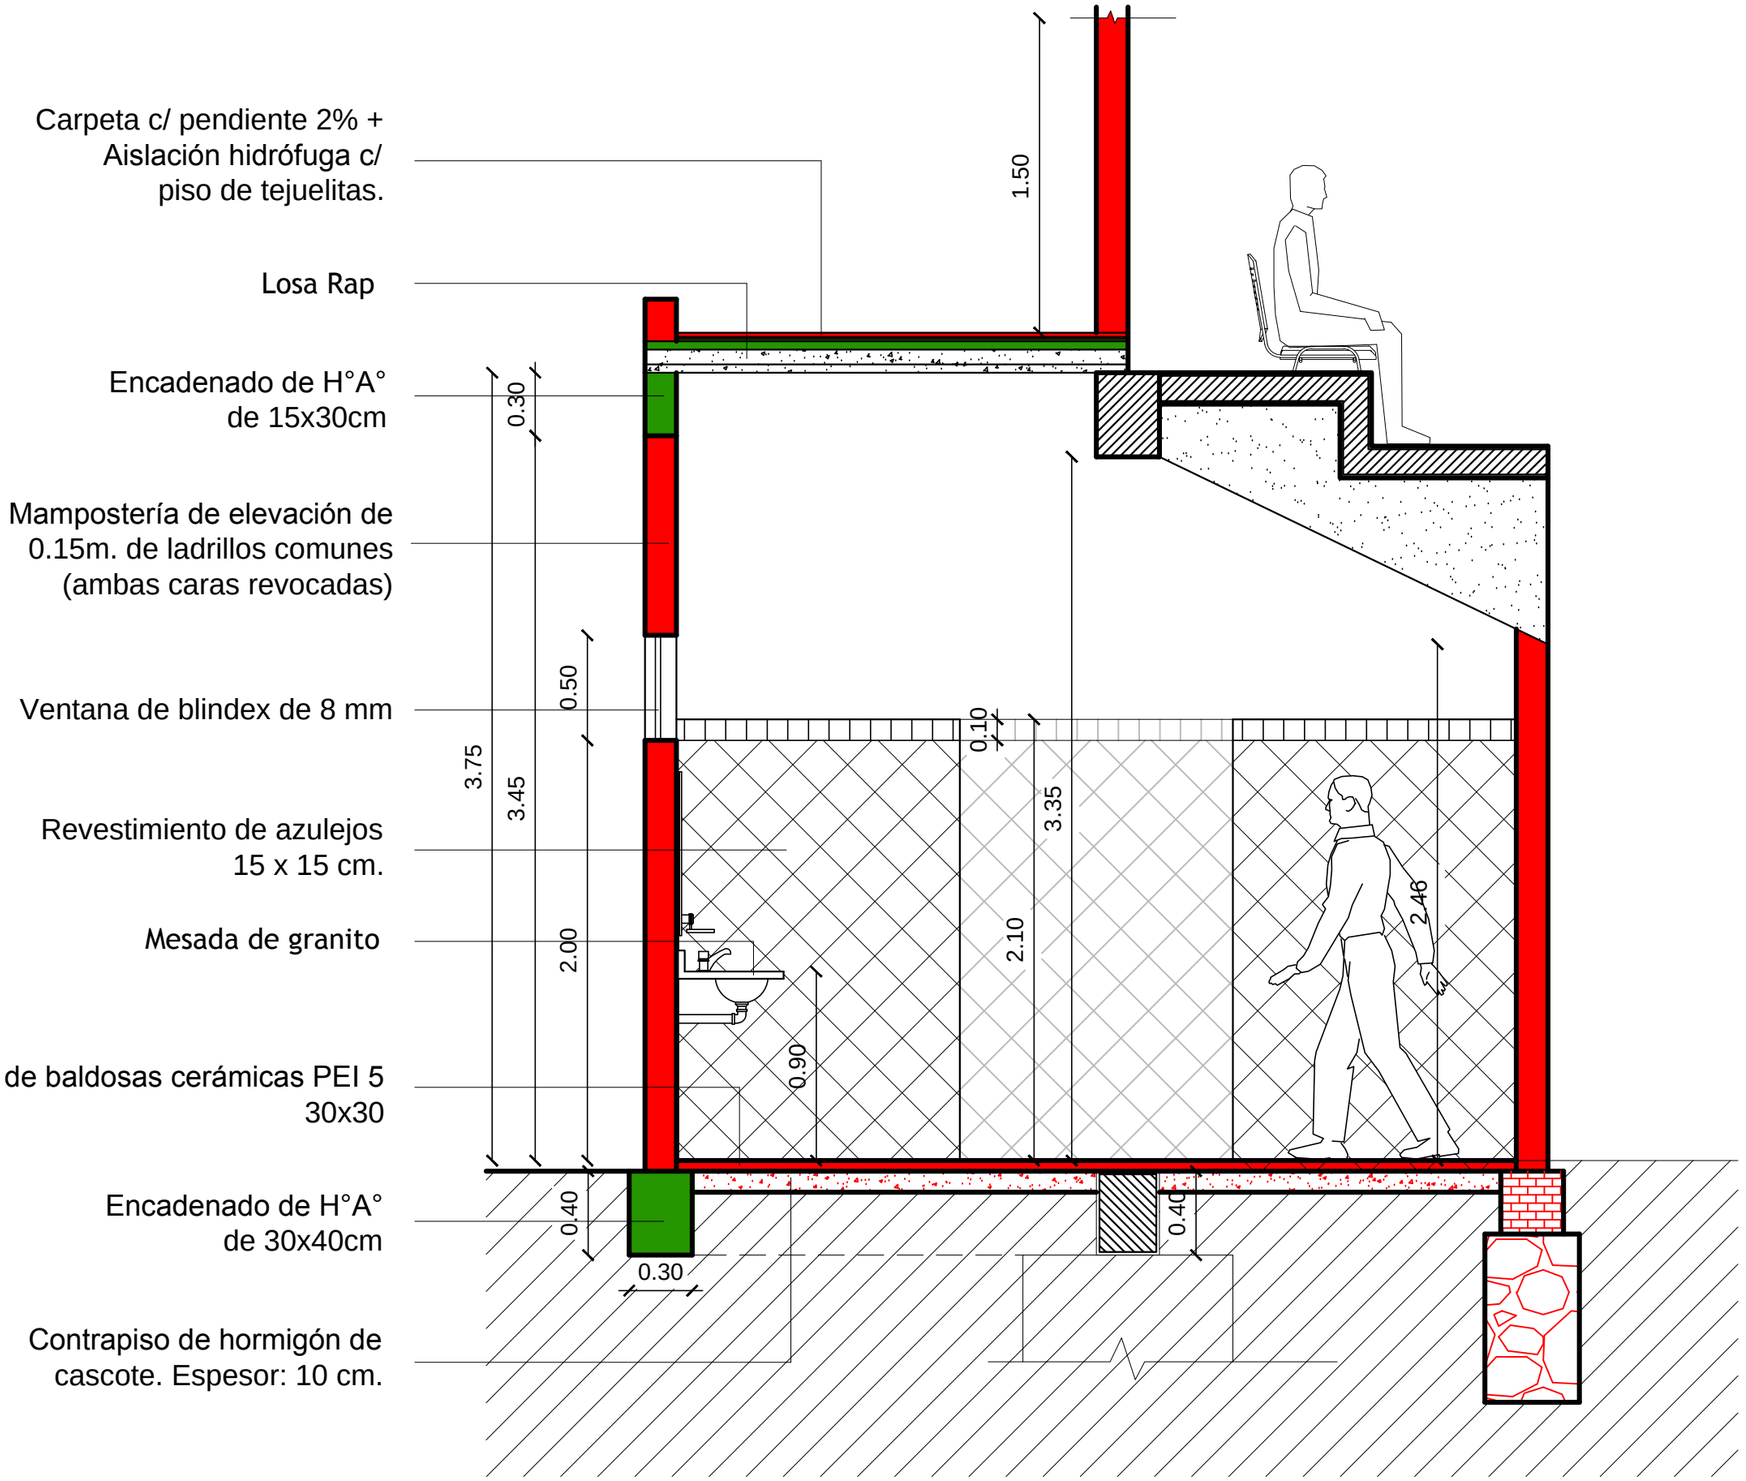

CORTE TRANSVERSAL - SSHH