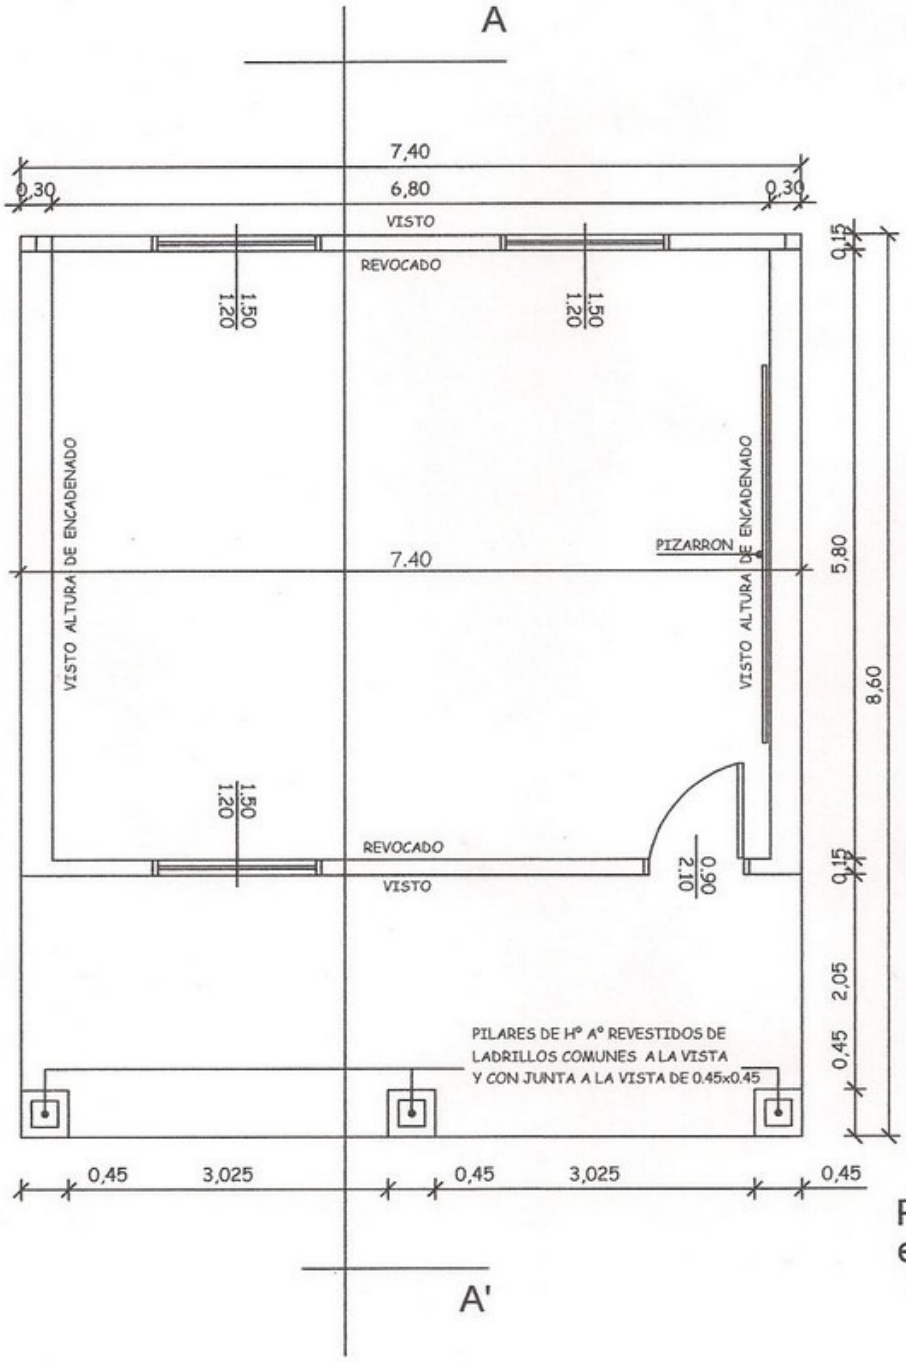

PLANTA
esc: 1/75

GOBERNACION DE PARAGUARI	AULA PROTOTIPO	L 1

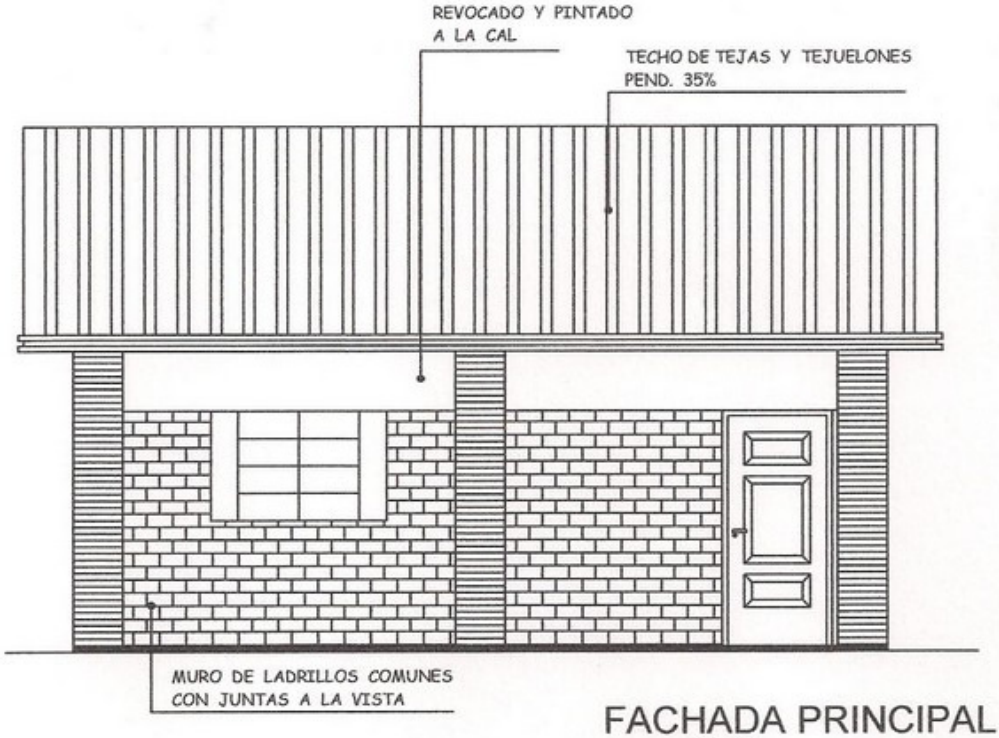

FACHADA PRINCIPAL
esc: 1/75

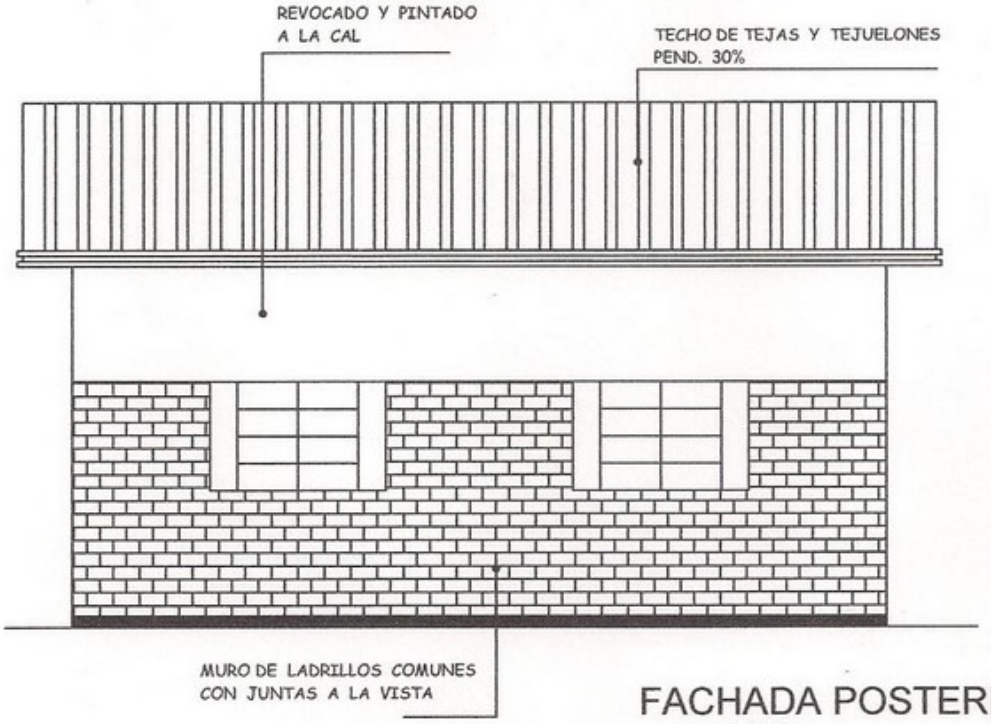

FACHADA POSTERIOR
esc: 1/75

GOBERNACION DE PARAGUARI	AULA PROTOTIPO	L 2

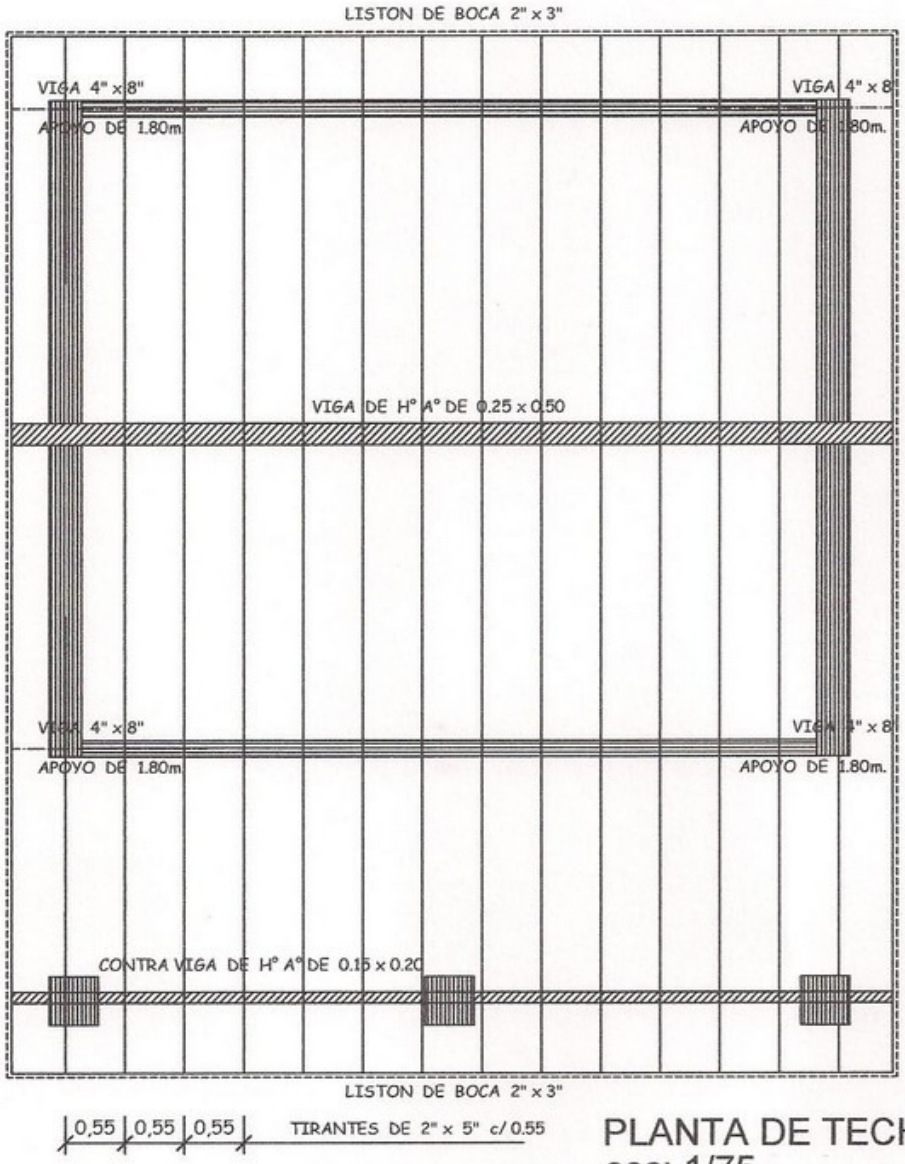

PLANTA DE TECHO
esc: 1/75

GOBERNACION DE PARAGUARI	AULA PROTOTIPO	L 3

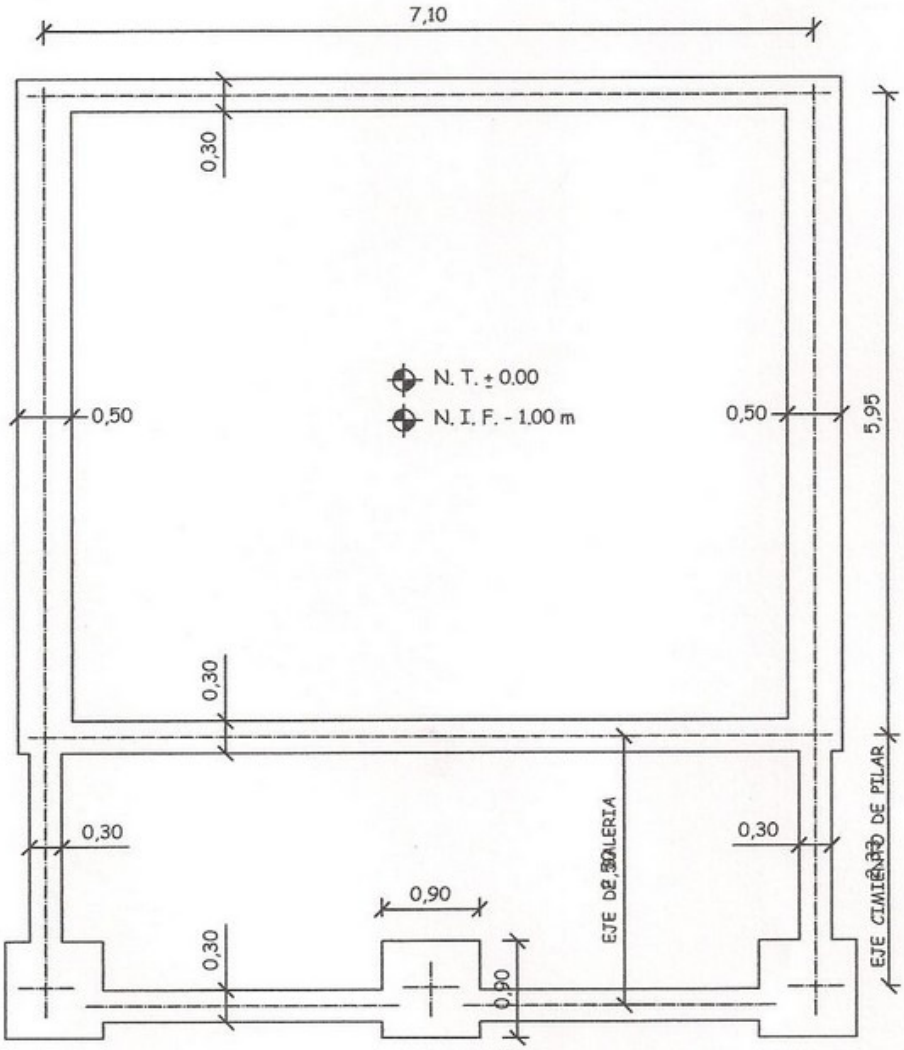

PLANTA DE FUNDACION
esc: 1/75

GOBERNACION DE PARAGUARI	AULA PROTOTIPO	L 4

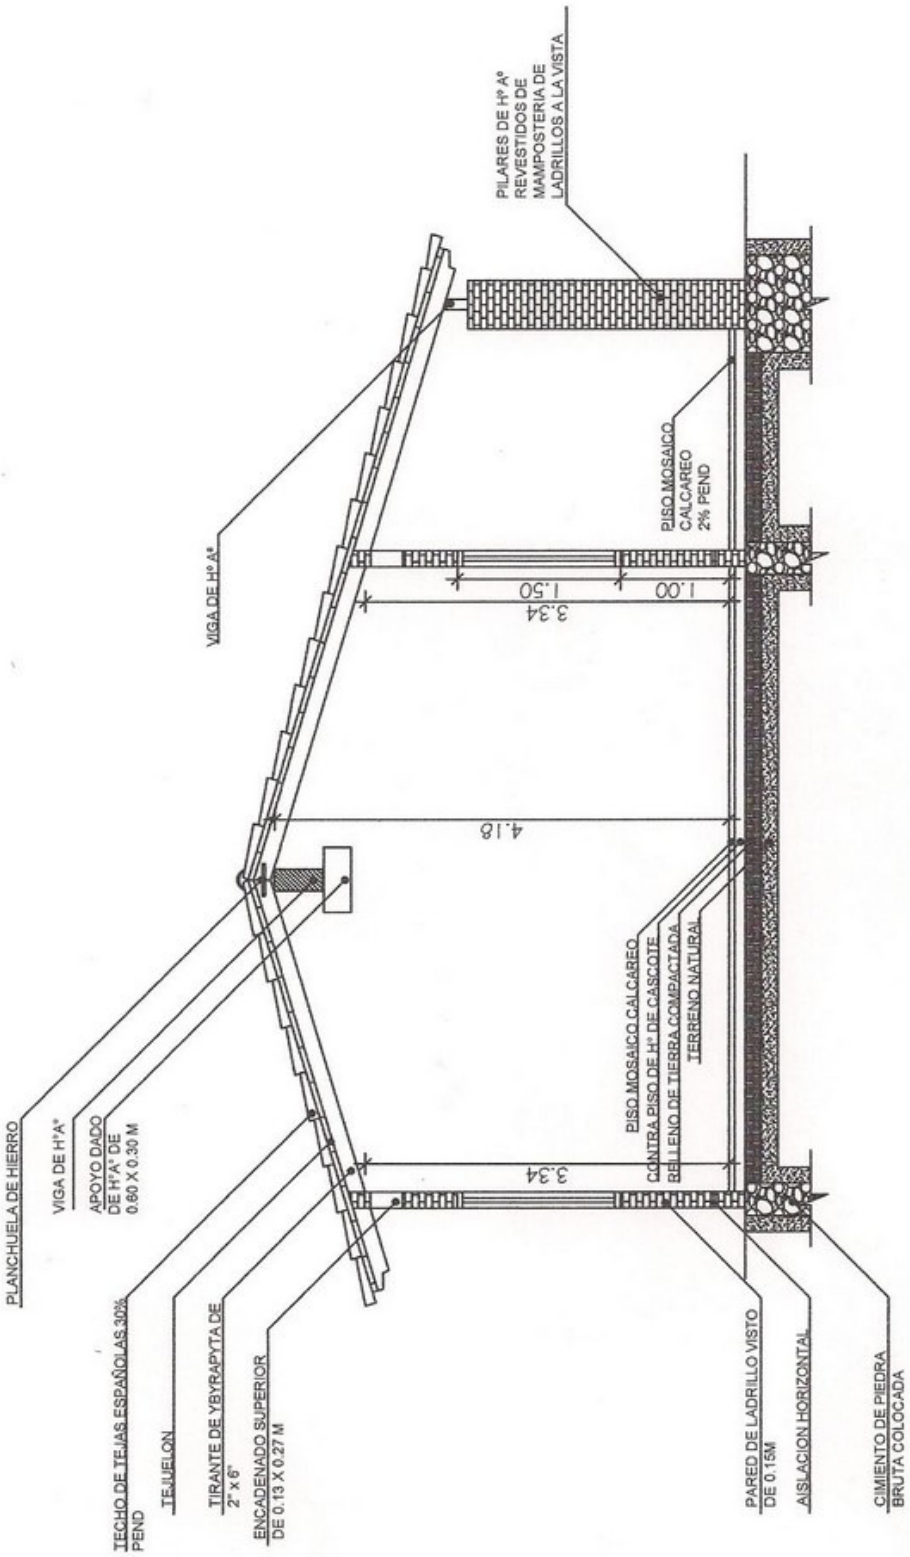

CORTE
esc: 1/75

GOBERNACION DE PARAGUARI	AULA PROTOTIPO	L 5

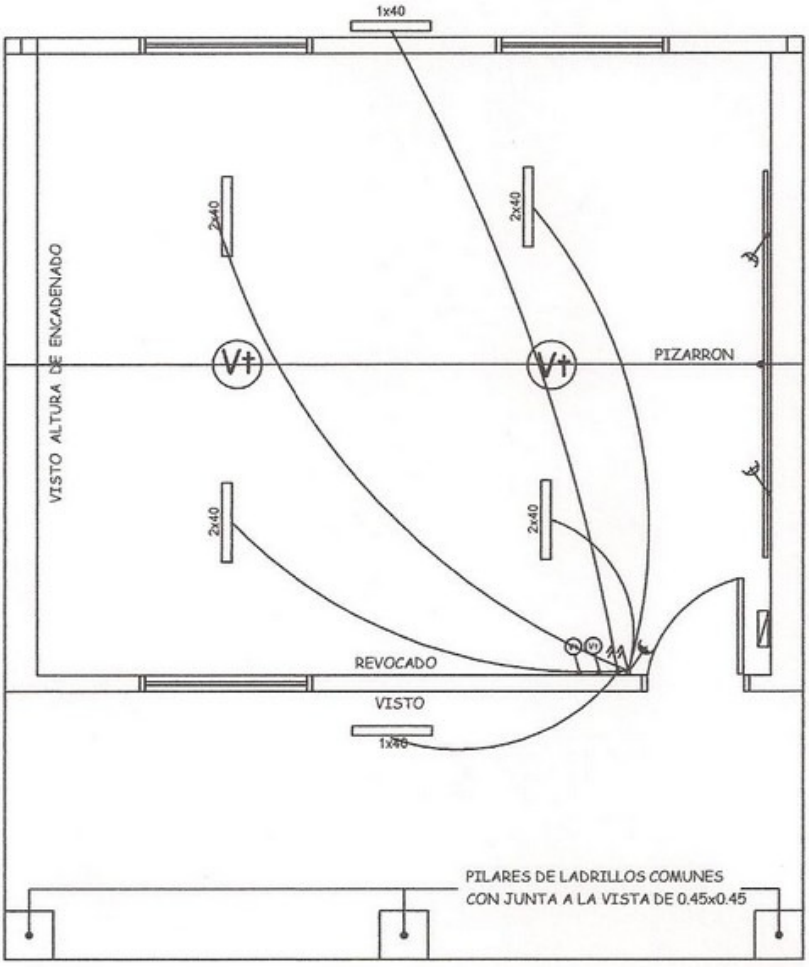

UBICACIÓN DE ARTEFACTOS ELÉCTRICOS
esc: 1/75

REFERENCIA	
	dos puntos y un toma h= 1,25 m
	dos puntos h= 1,25 m
	un toma h= 0,45 m
V+	ventilador de techo
	tablero principal

OBS: Los artefactos ubicados en el interior del aula serán colgantes

GOBERNACION DE PARAGUARI	AULA PROTOTIPO	L 6

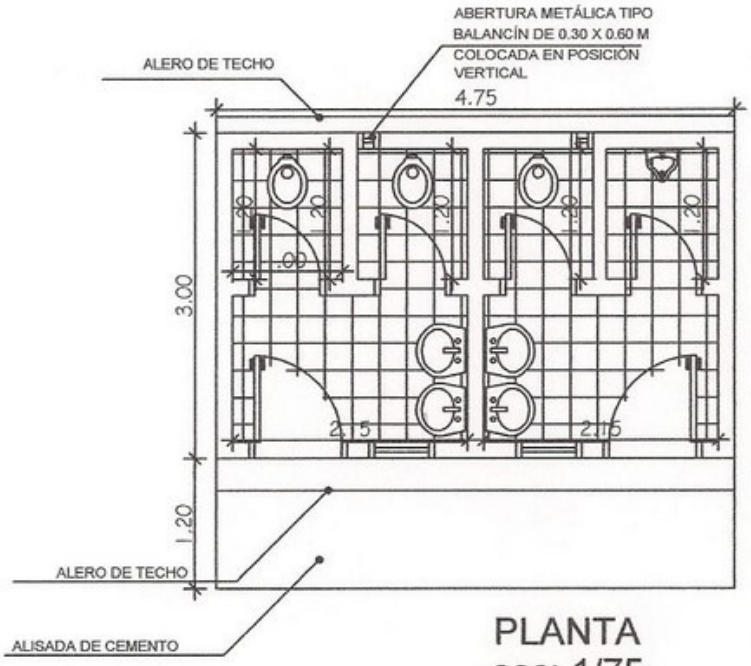

PLANTA
esc: 1/75

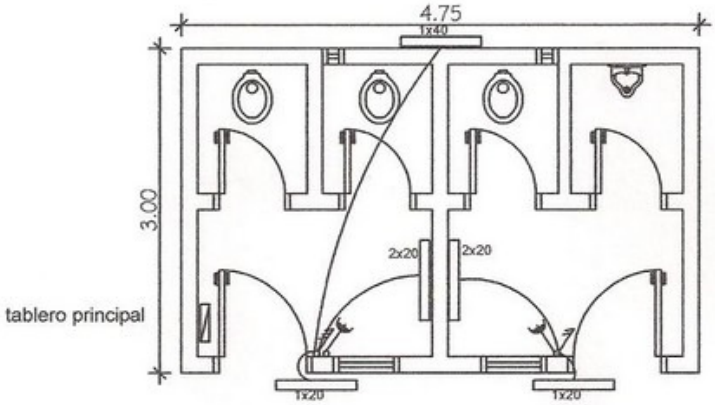

REFERENCIA	
	dos puntos y un toma h= 1,25 m
	tres puntos h= 1,25 m
	un toma h= 1,25 m
	tablero principal
	artefacto tipo floresente

UBICACIÓN DE ARTEFACTOS ELÉCTRICOS
esc: 1/75

GOBERNACIÓN DE PARAGUARÍ	BAÑO PROTOTIPO	L 1

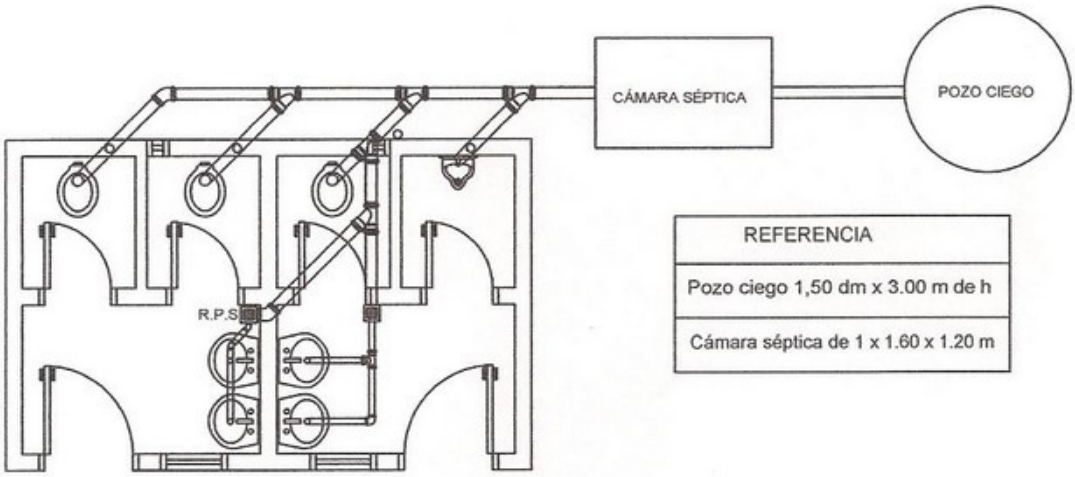

DESAGUE CLOACAL
esc: 1/75

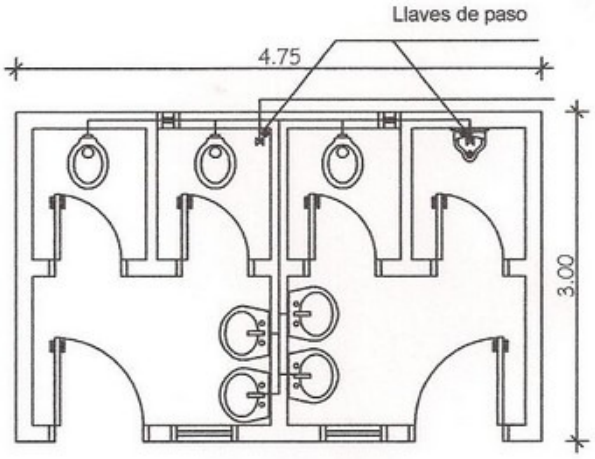

PROVISION DE AGUA
esc: 1/75

GOBERNACIÓN DE PARAGUARÍ	BAÑO PROTOTIPO	L 2

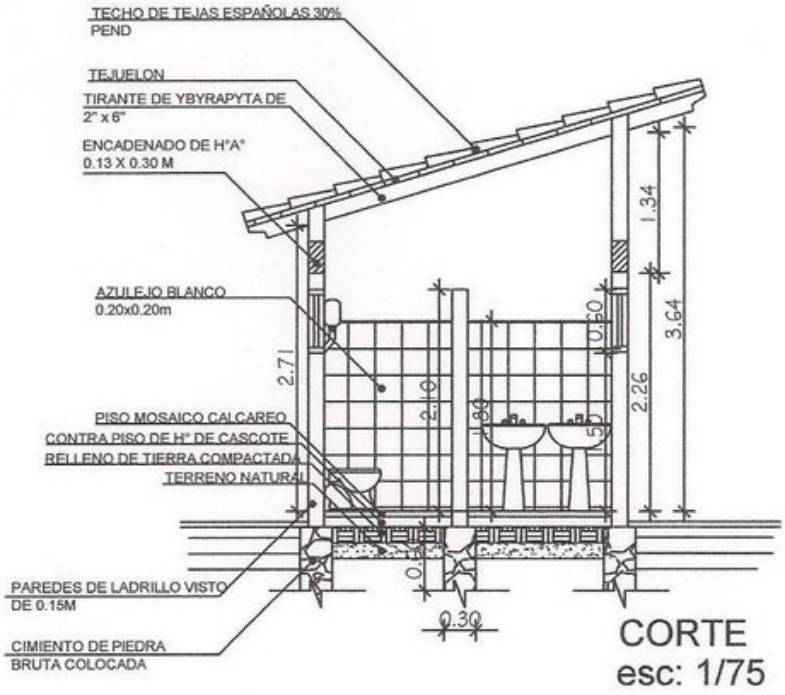

CORTE
esc: 1/75

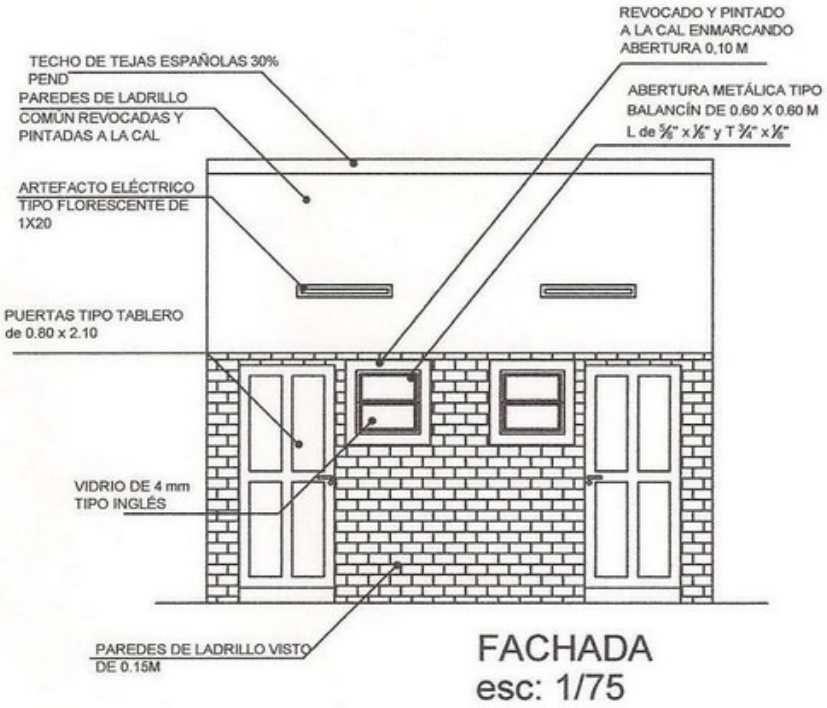

FACHADA
esc: 1/75

GOBERNACIÓN DE PARAGUARÍ	BAÑO PROTOTIPO	L 3

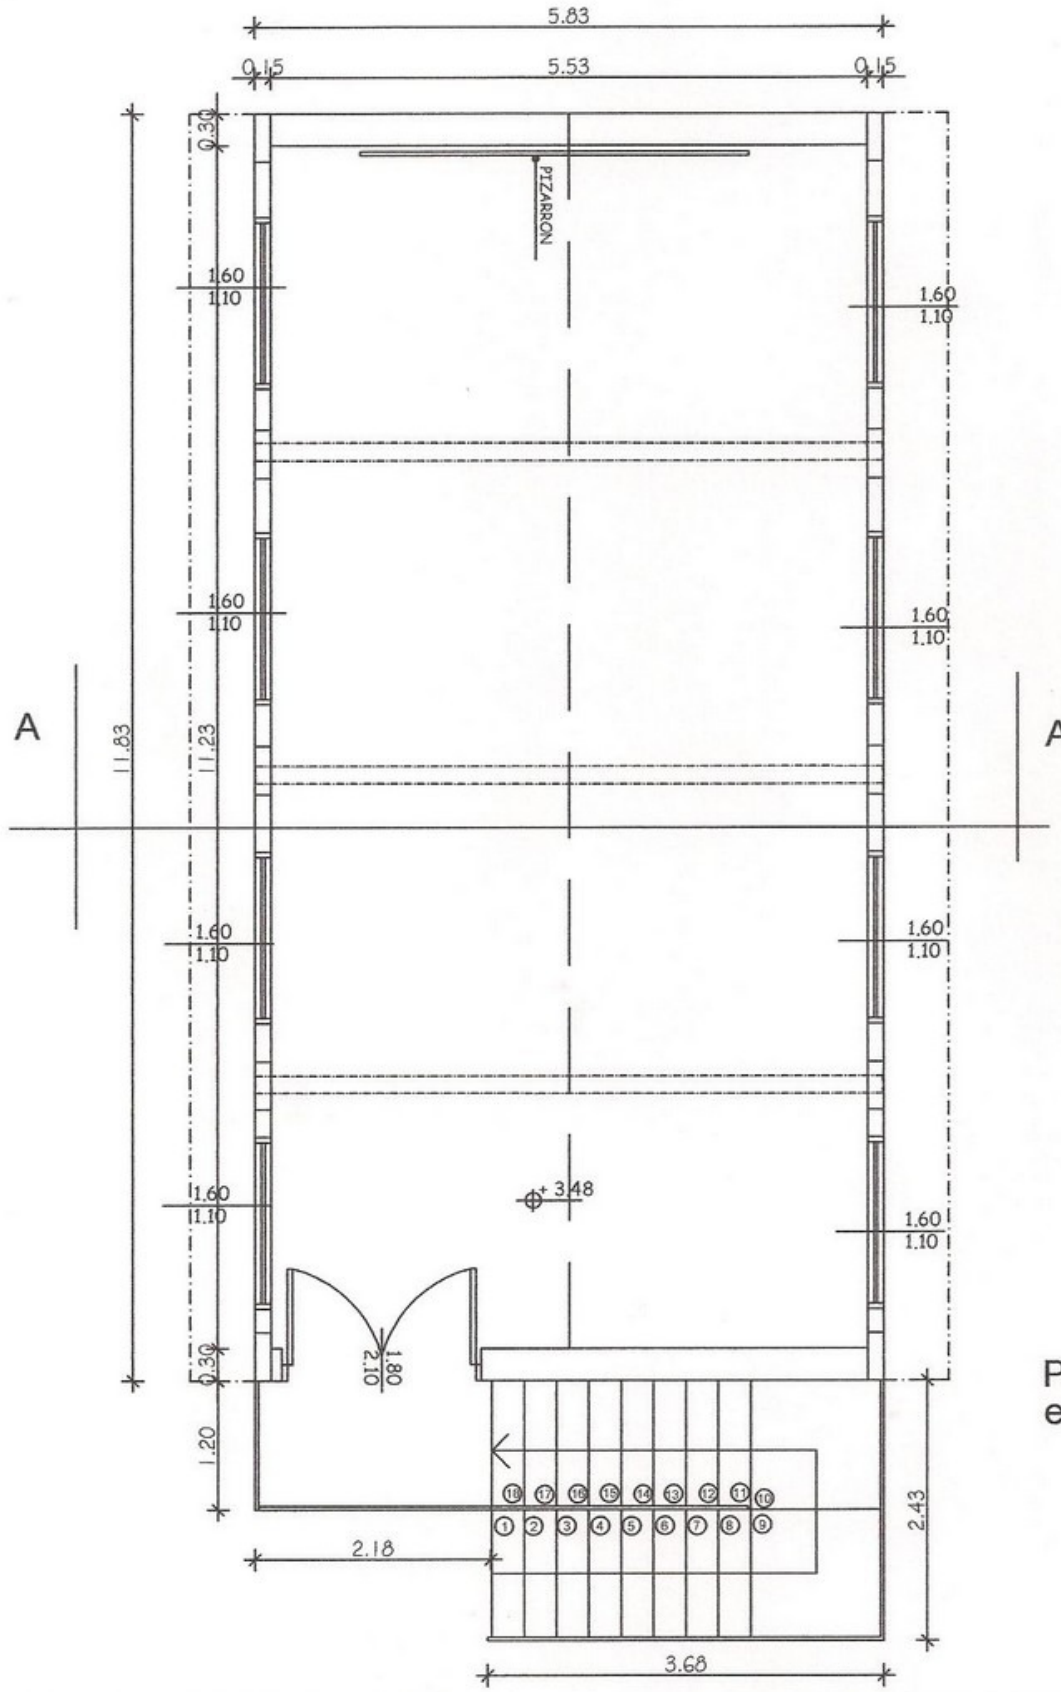

PLANTA ALTA
esc: 1/75

GOBERNACION DE PARAGUARI	BIBLIOTECA CON ESCALERA	L 1

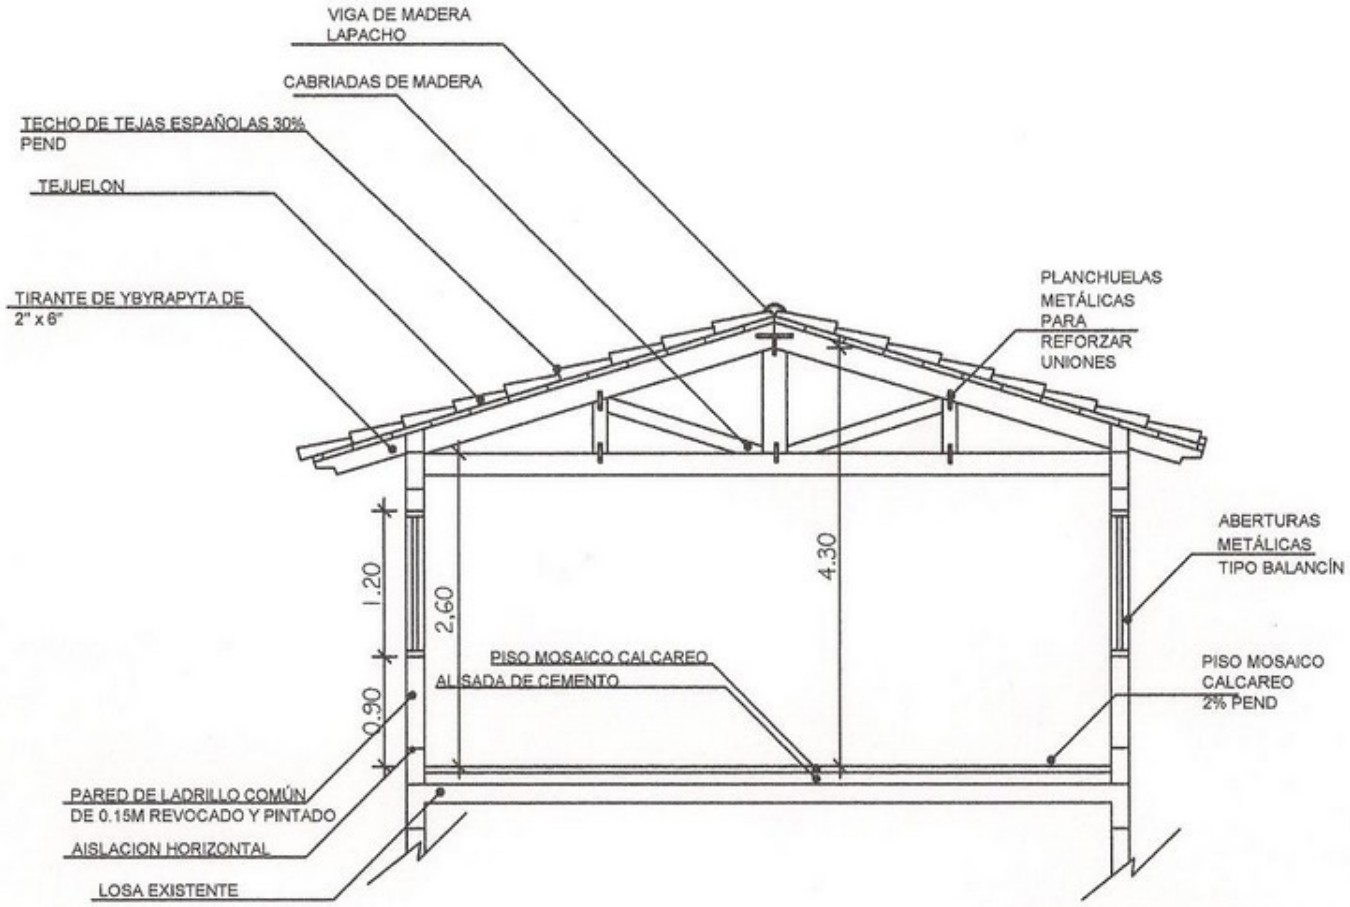

CORTE
esc: 1/75

OBS: LOS CALCULOS ESTRUCTURALES DEBERÁN SER REALIZADOS POR LA EMPRESA ADJUDICADA. PRESENTAR EL CALCULO DE ESTRUCTURA FIRMADO POR UN PROFESIONAL INGENIERO CIVIL.

GOBERNACION DE PARAGUARI

BIBLIOTECA

L 2

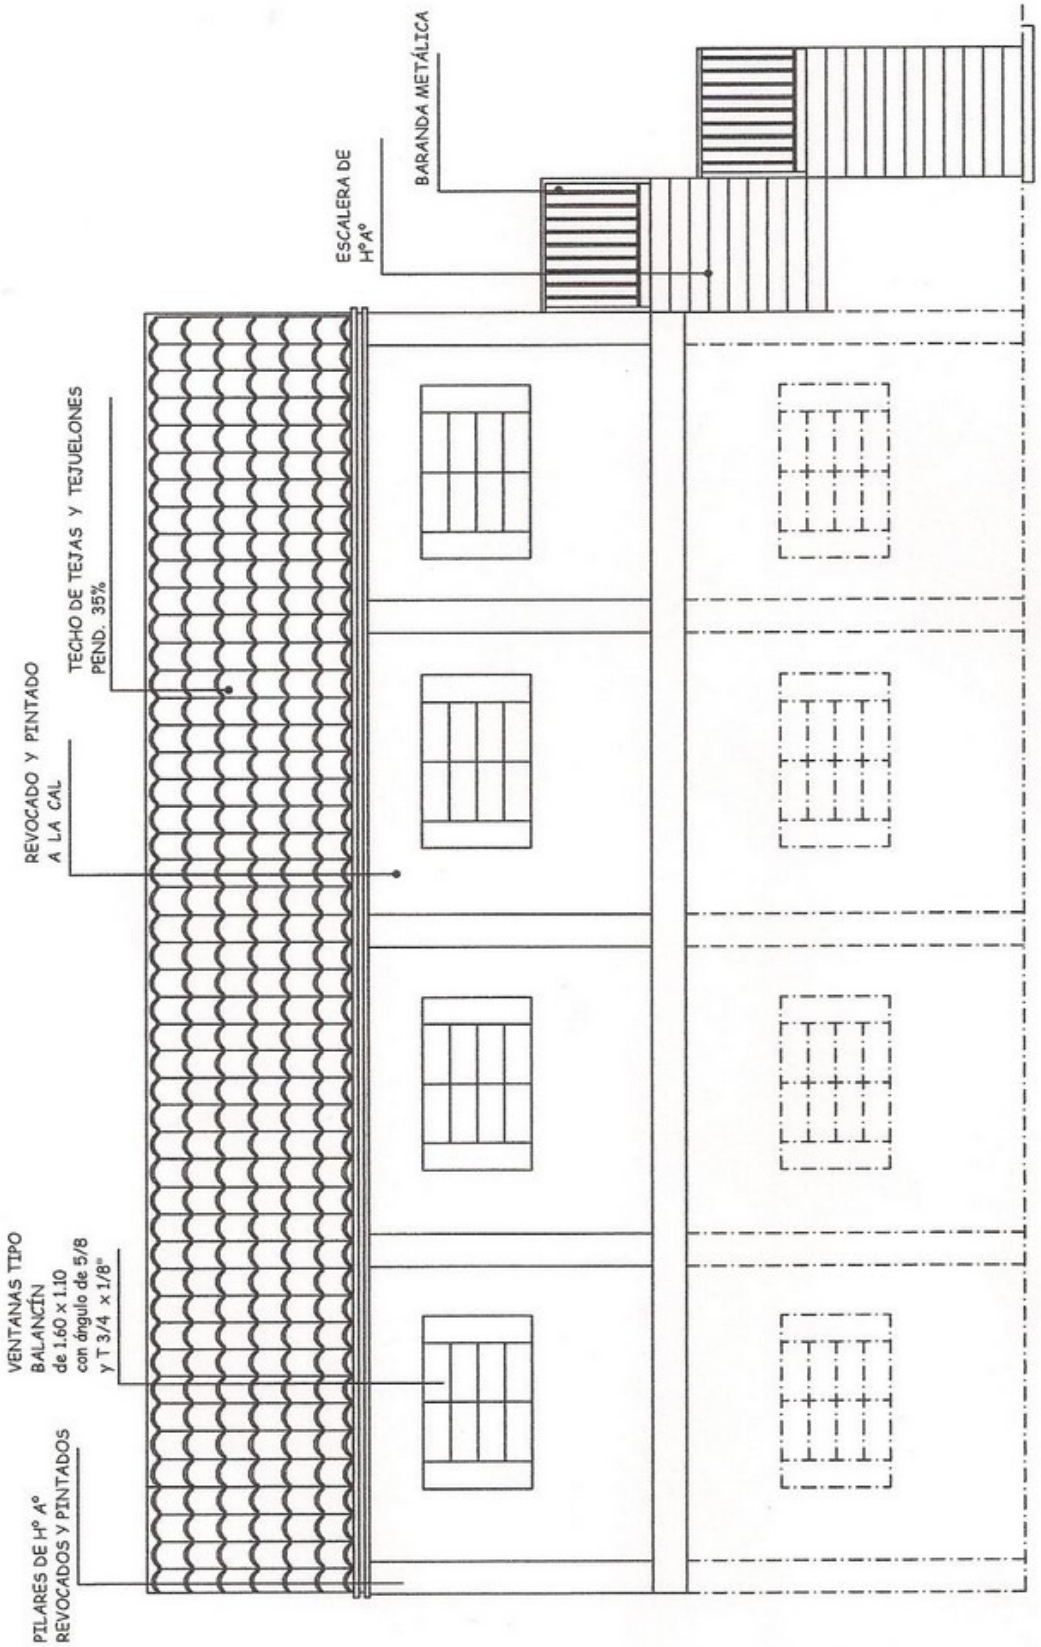

FACHADA PRINCIPAL
esc: 1/75

GOBERNACION DE PARAGUARI	BIBLIOTECA	L 3

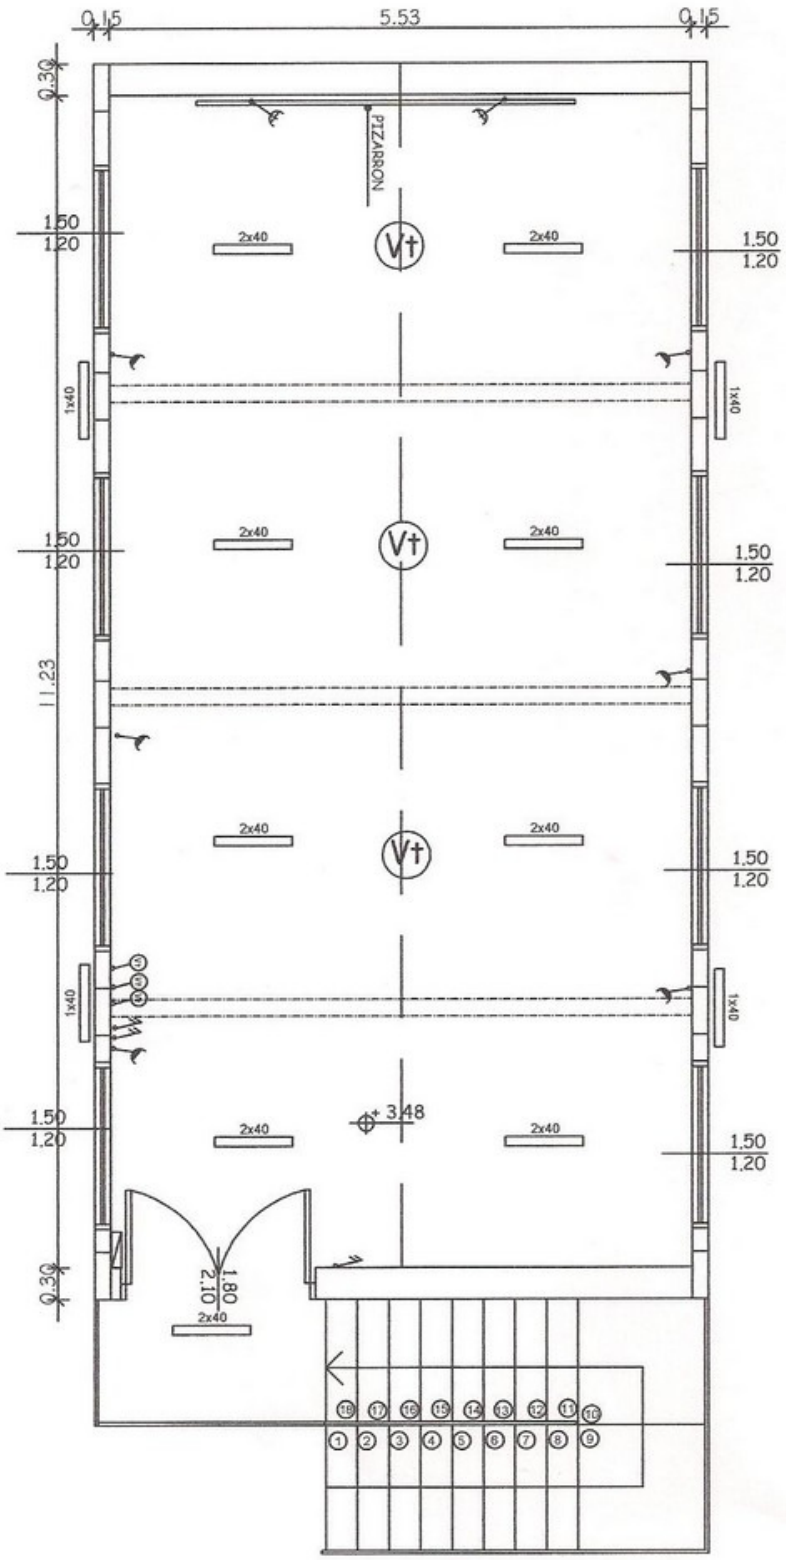

REFERENCIA	
	dos puntos y un toma h= 1,25 m
	dos puntos h= 1,25 m
	un toma h= 0,45 m
Vt	ventilador de techo
	tablero principal

OBS: Los artefactos ubicados en el interior, serán colgantes

GOBERNACION DE PARAGUARI	BIBLIOTECA	L 4

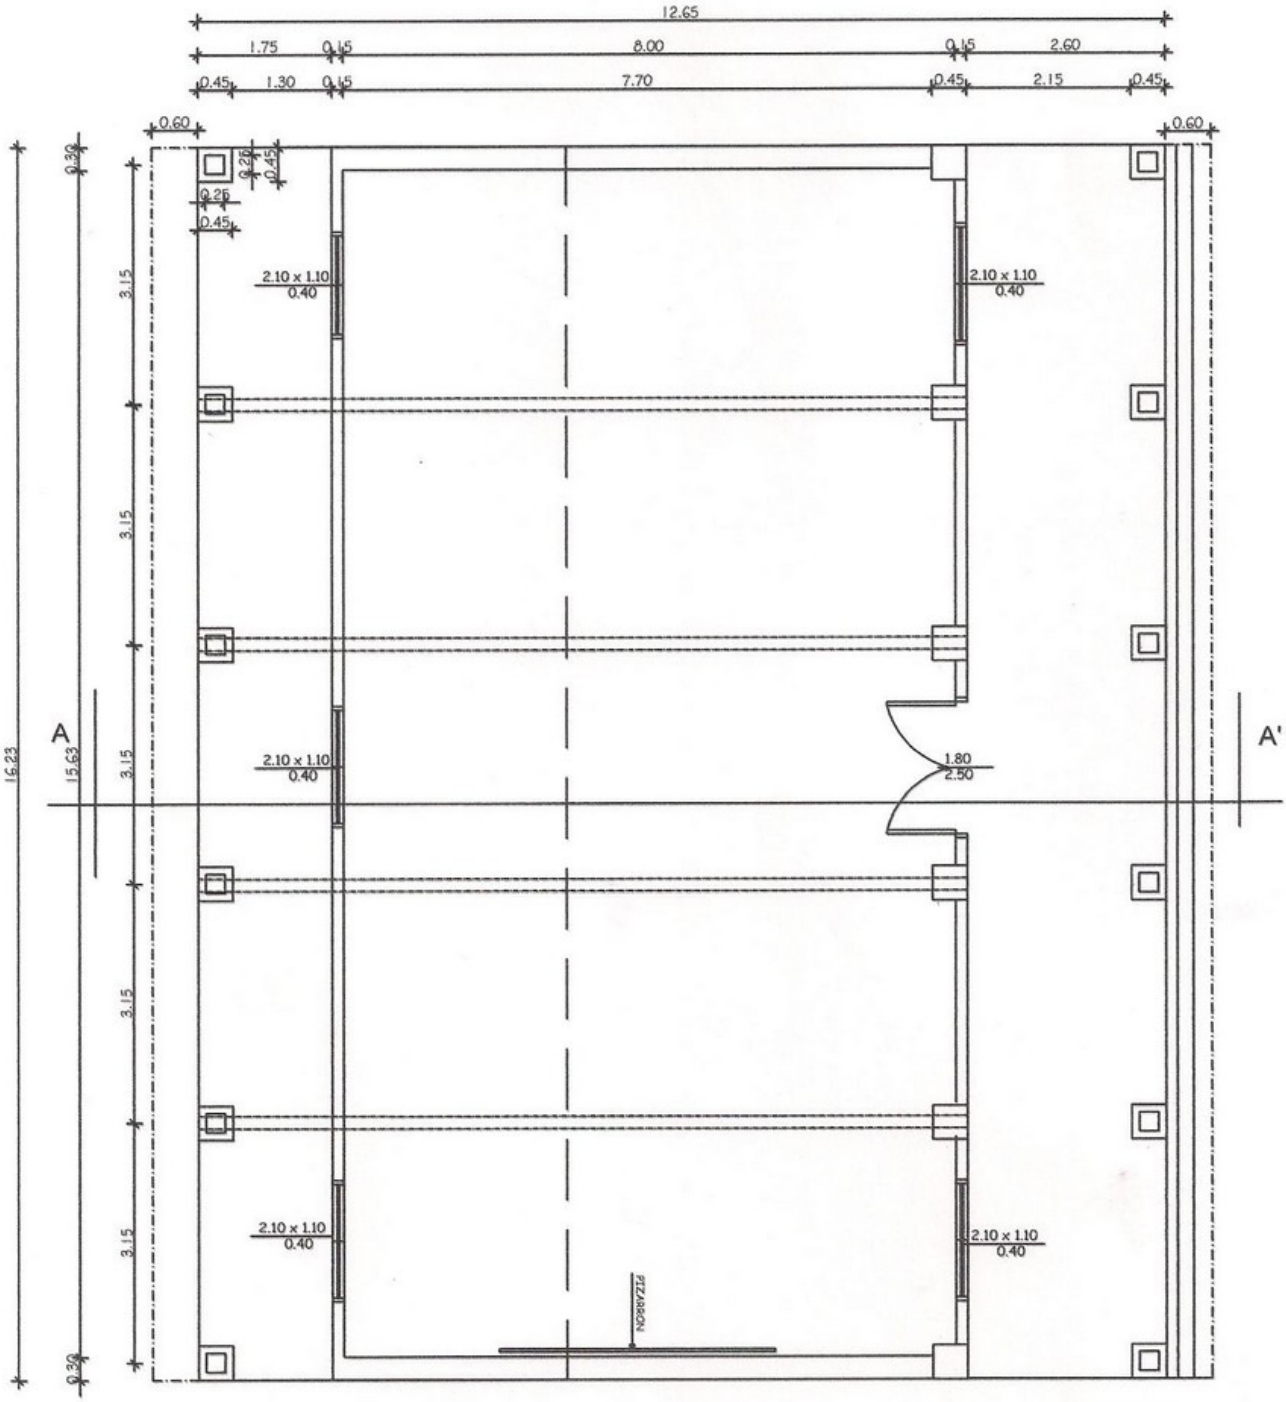

PLANTA

Esc _____ 1:100

GOBERNACION DE PARAGUARI	SALÓN MULTIUSO	L 1

GOBERNACION DE PARAGUARI

SALÓN MULTIUSO

L 2

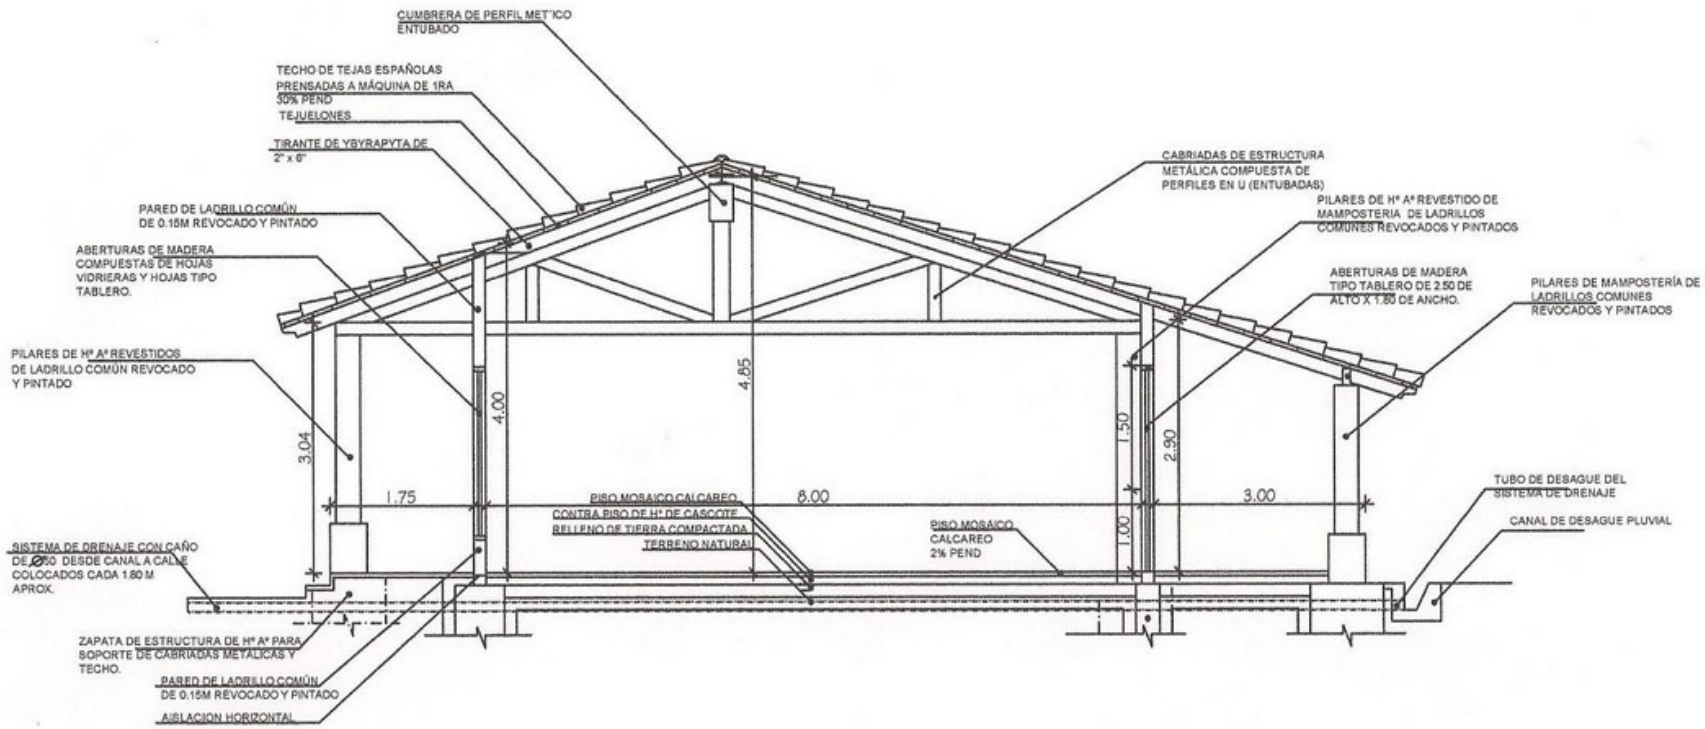

OBS: LOS CALCULOS ESTRUCTURALES QUEDARAN A CARGO DE LA EMPRESA ADJUDICADA, DEBERÁN PRESENTAR EL CALCULO DE ESTRUCTURA DE HºAº Y ESTRUCTURA METÁLICA RESPECTIVAMENTE FIRMADO POR UN PROFESIONAL INGENIERO CIVIL.

CORTE
esc: 1/100

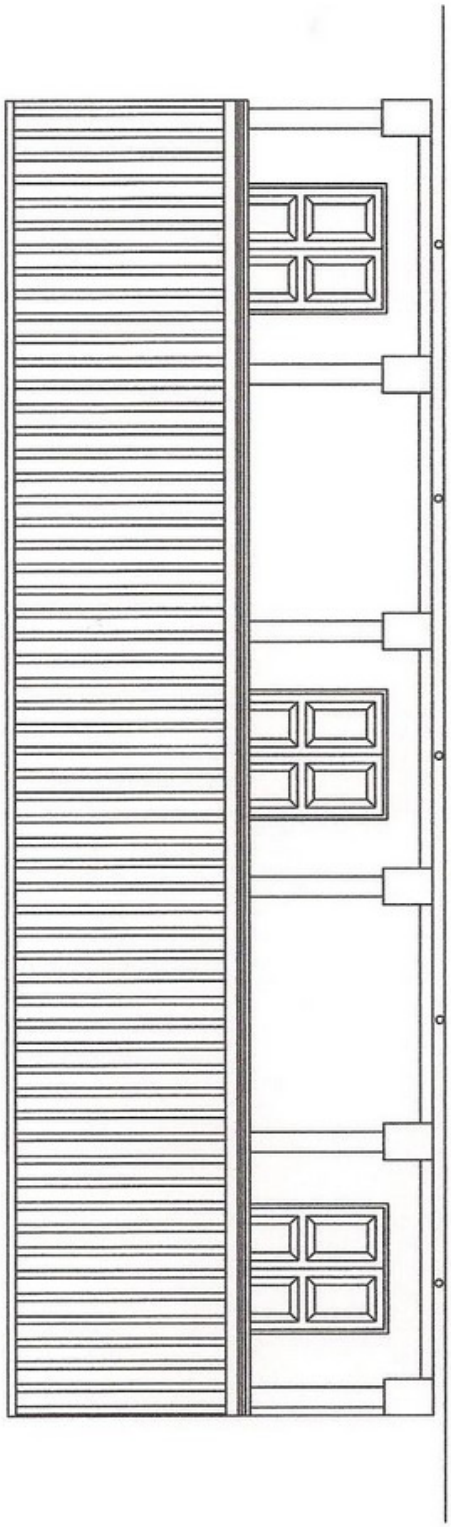

FACHADA PRINCIPAL
esc: 1/100

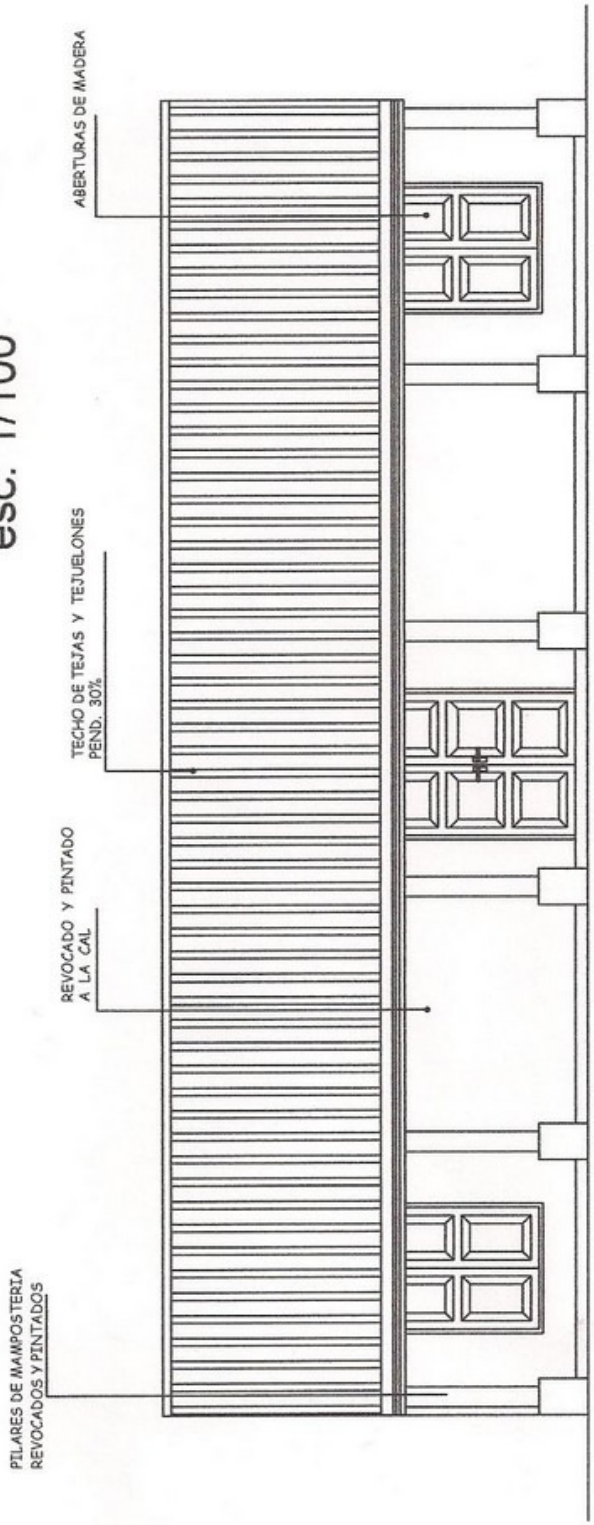

FACHADA POSTERIOR
esc: 1/100

GOBERNACION DE PARAGUARI	SALÓN MULTIUSO	L 3

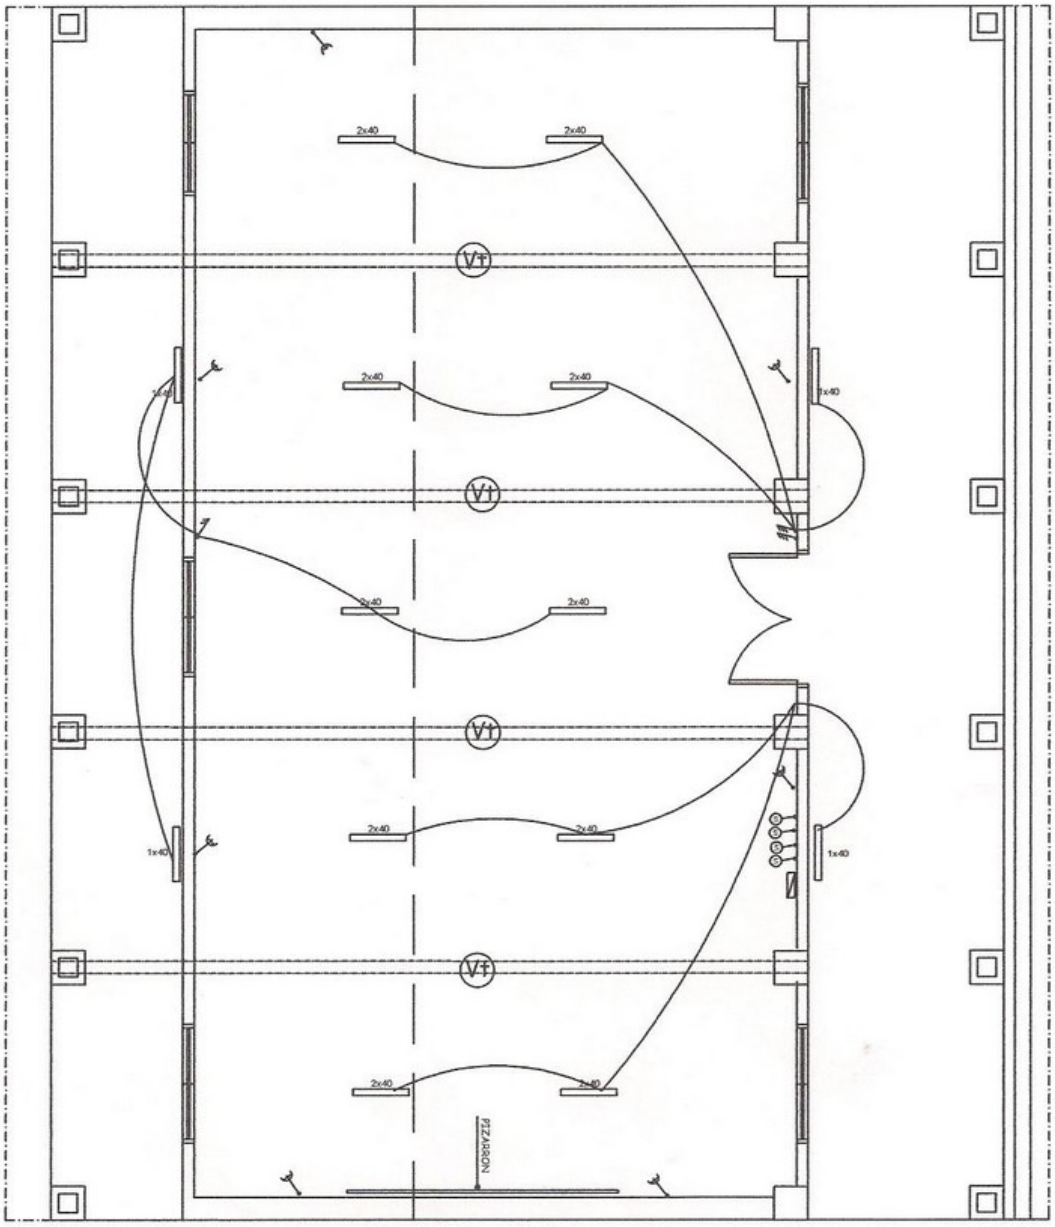

REFERENCIA	
	dos puntos y un toma h= 1,25 m
	dos puntos h= 1,25 m
	un toma h= 0,45 m
Vt	ventilador de techo
	tablero secundario

PLANTA

Esc _____ 1:100

OBS: Los artefactos ubicados en el interior, serán colgantes

GOBERNACION DE PARAGUARI	SALÓN MULTIUSO	L 4

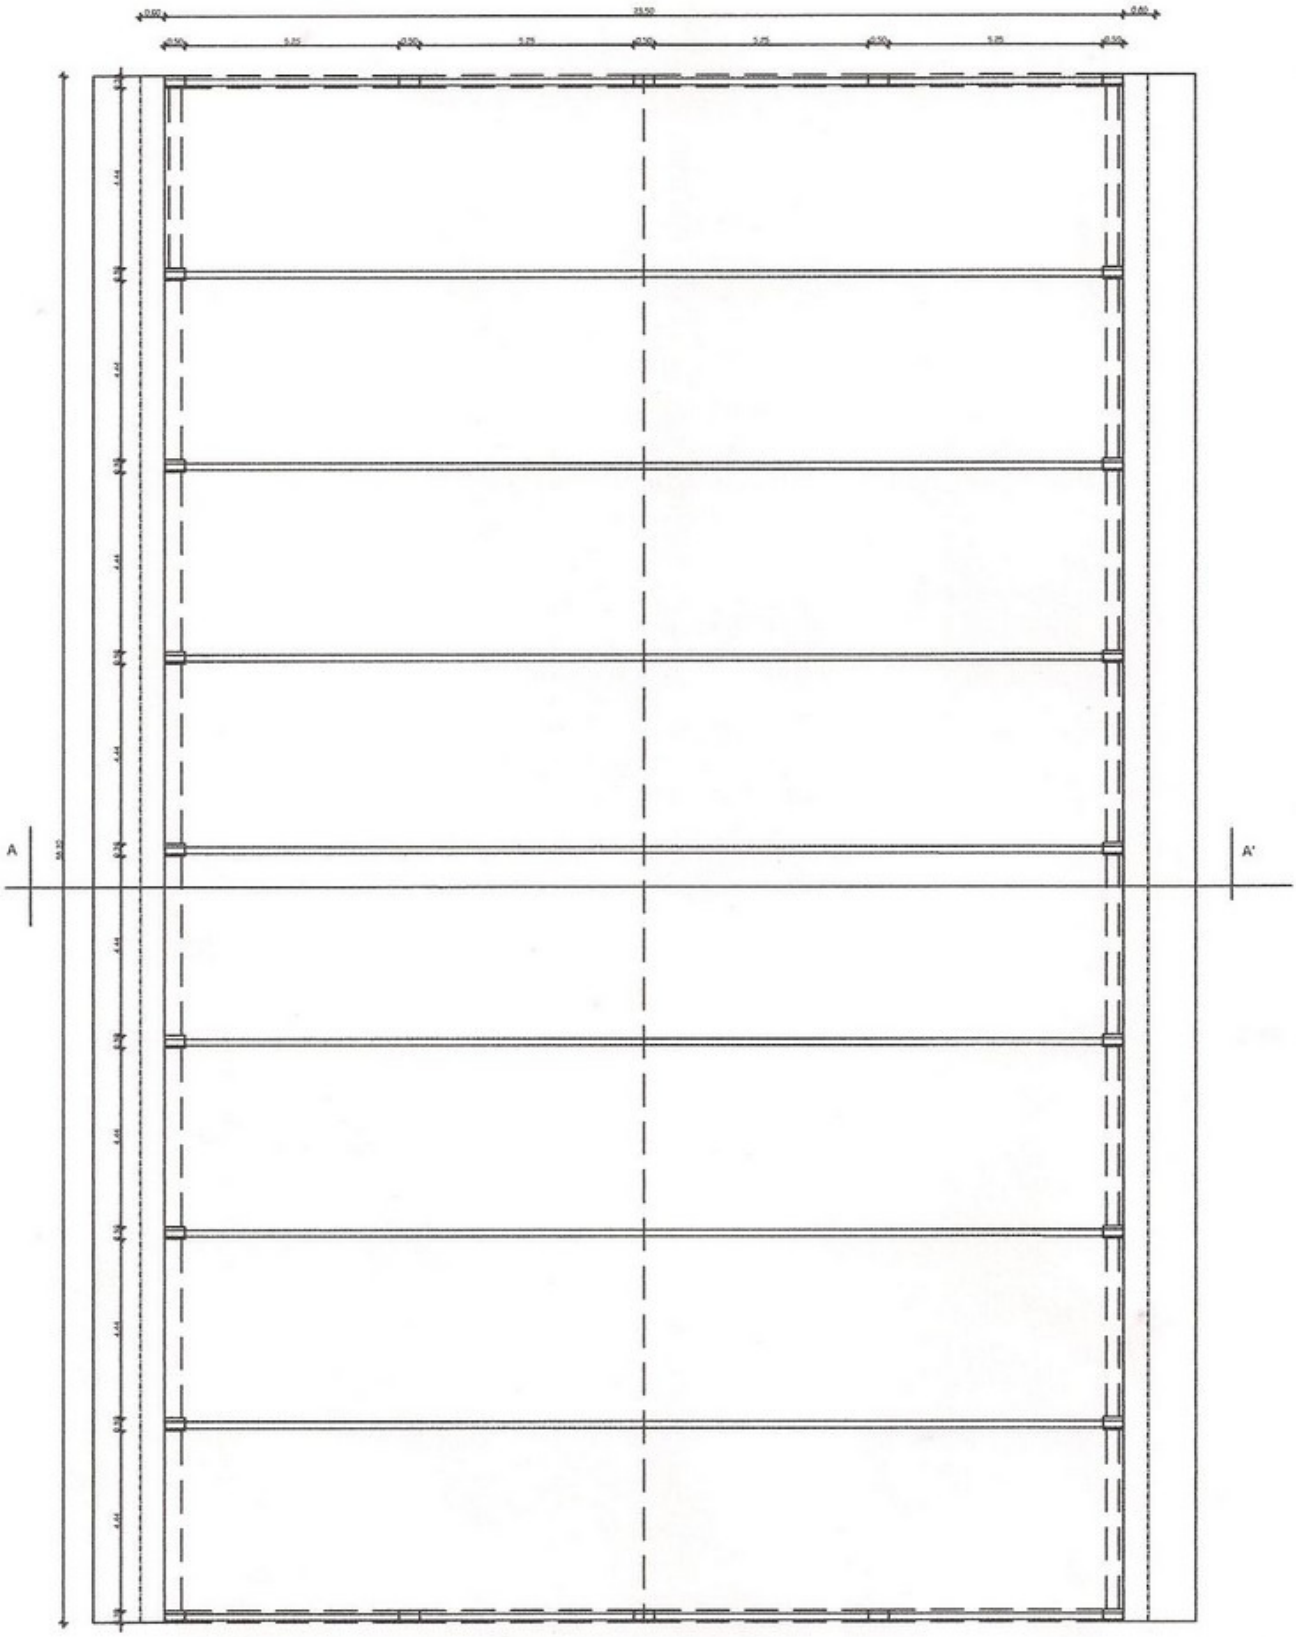

PLANTA
Esc _____ 1:200

GOBERNACION DE PARAGUARI	SALÓN MULTIUSO	L 1

GOBERNACION DE PARAGUARI

SALÓN MULTIUSO

L 2

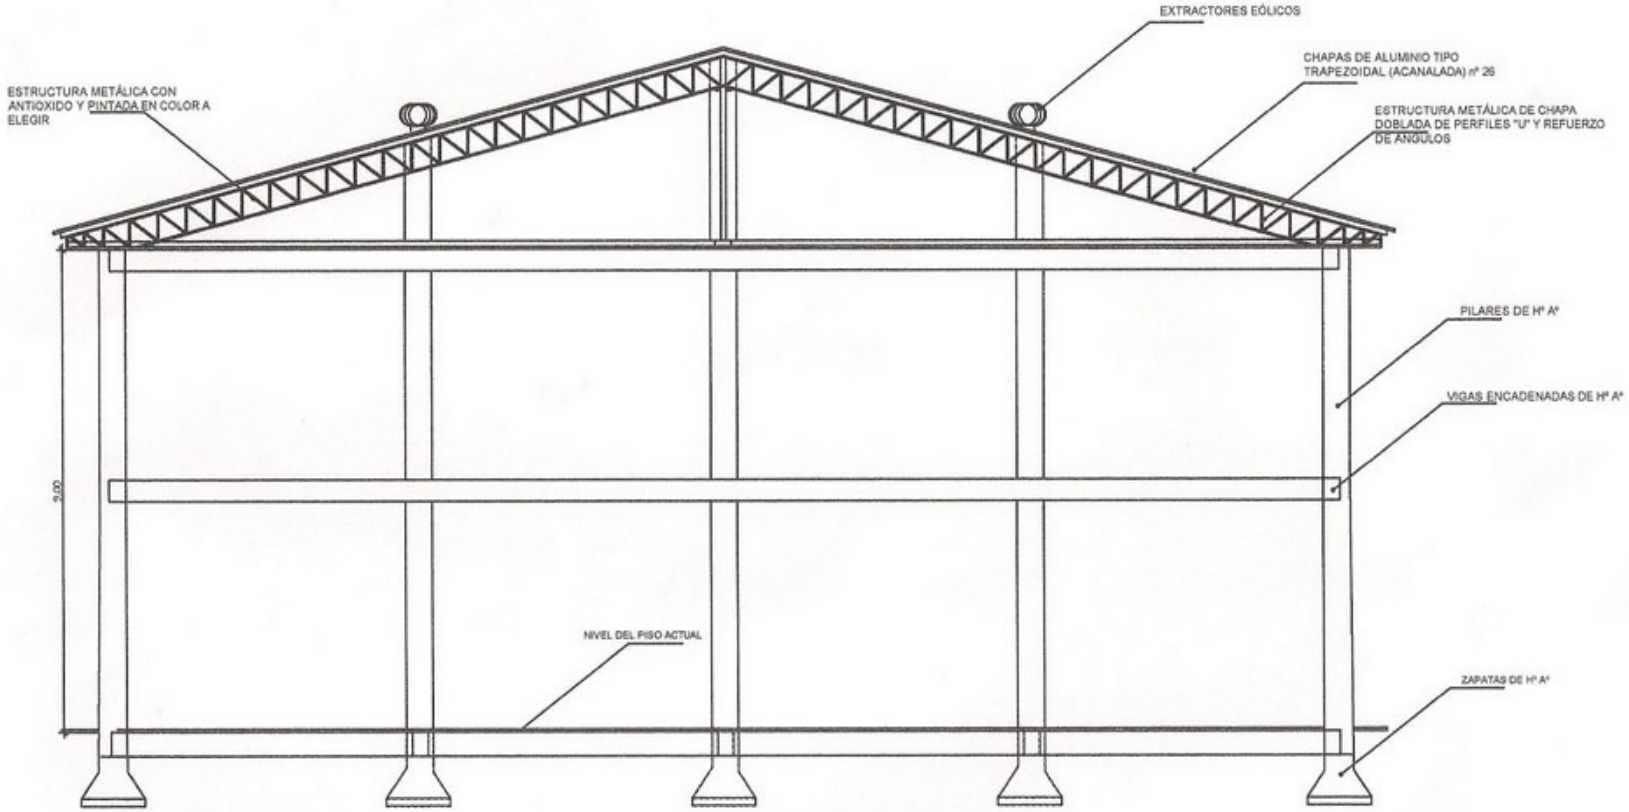

OBS: LOS CALCULOS ESTRUCTURALES DEBERÁN SER REALIZADOS POR LA EMPRESA ADJUDICADA. PRESENTAR EL CALCULO DE ESTRUCTURA FIRMADO POR UN PROFESIONAL INGENIERO CIVIL.

CORTE AA'

Esc _____ 1:150