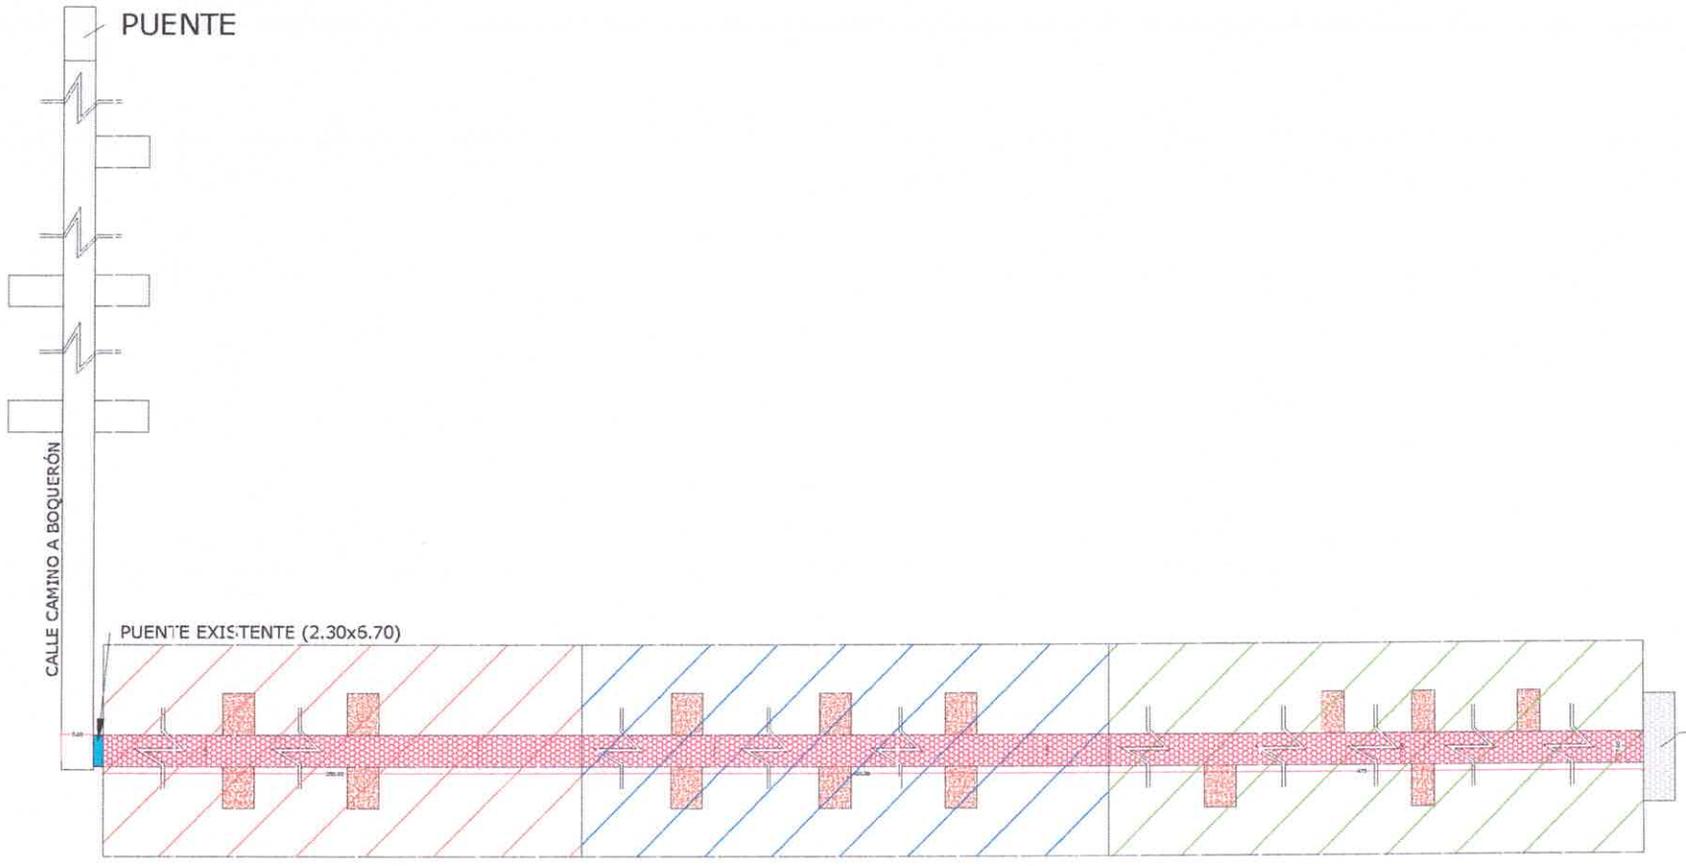

ADOQUINADO EXISTENTE (ENTRADA A BARRIO AURORA)

REFERENCIAS

LOTE 1

475x7: 3.325m2

LOTE 2

468,28x7: 3.277,96m2

LOTE 3

350,92x7: 2.456,44m2

MUNICIPALIDAD DE PILAR
PLANEAMIENTO Y OBRAS

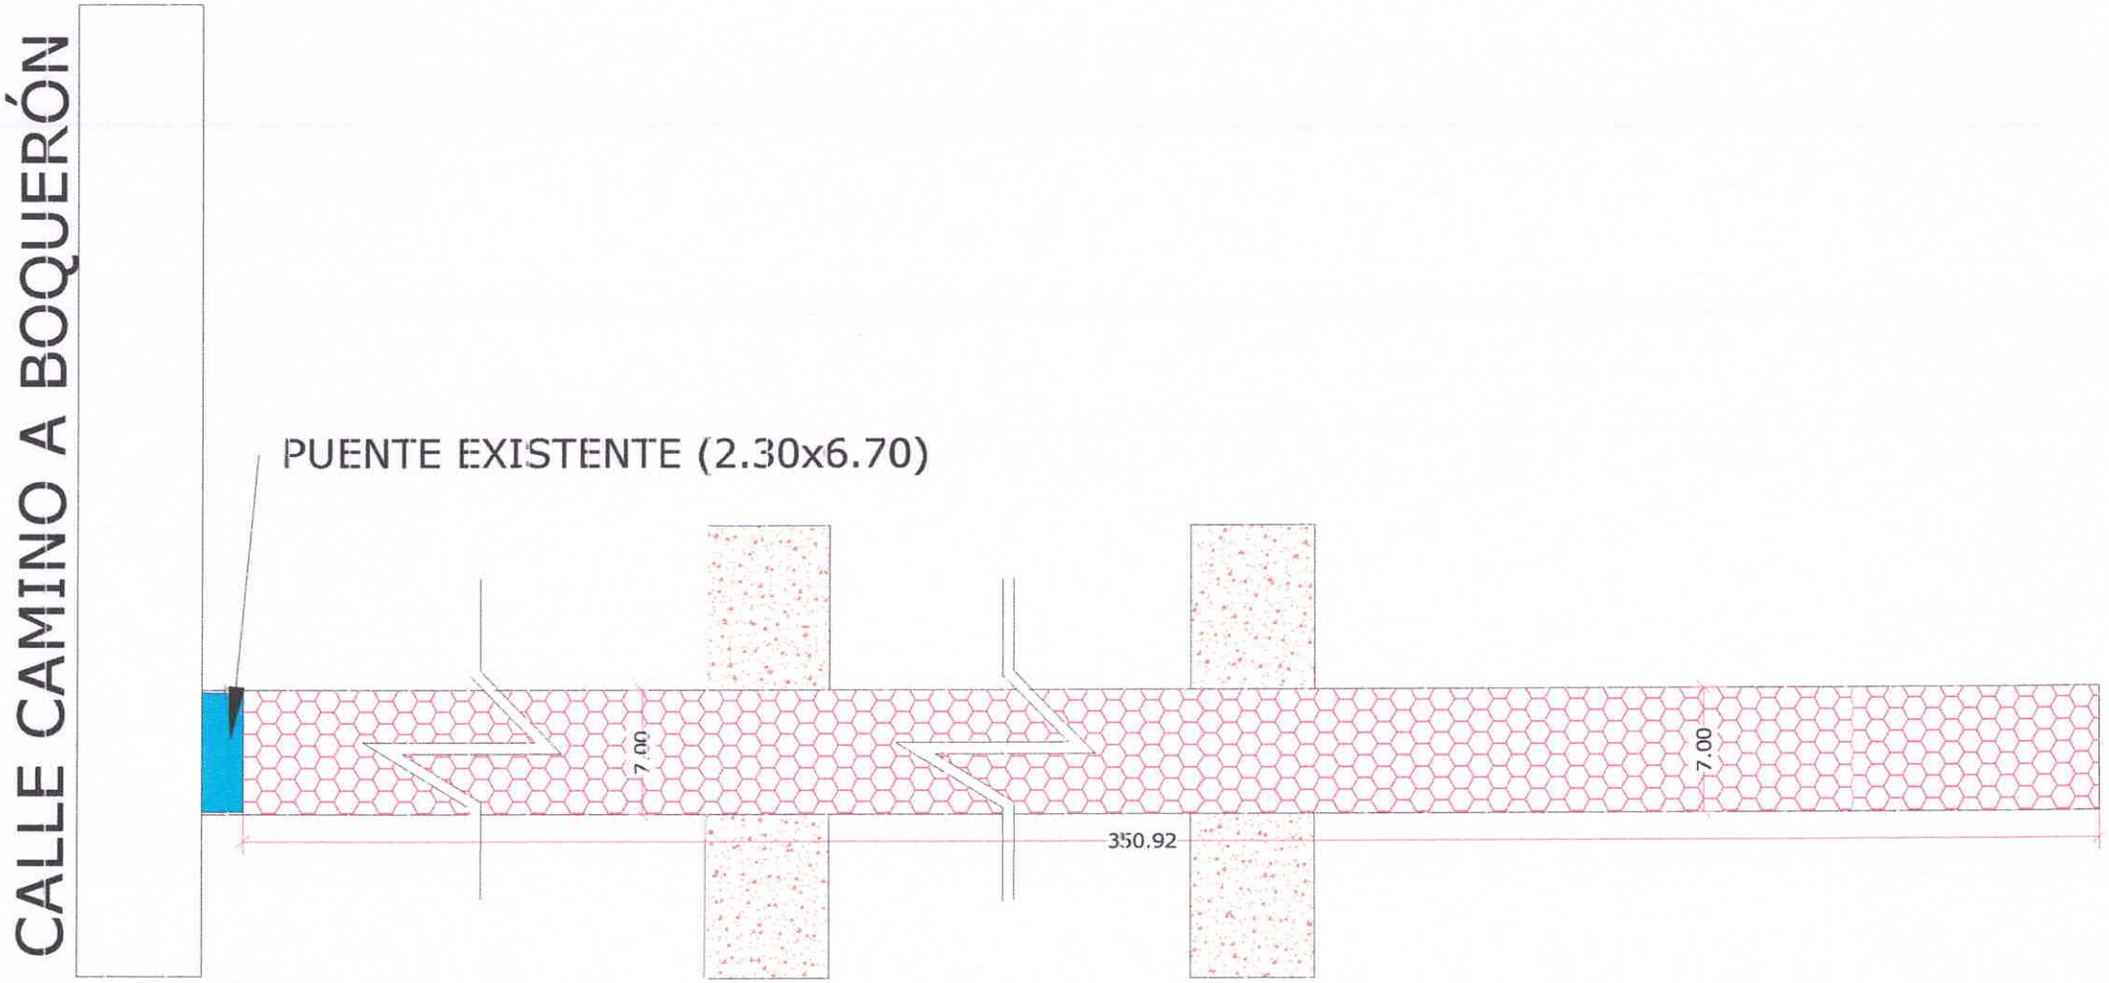

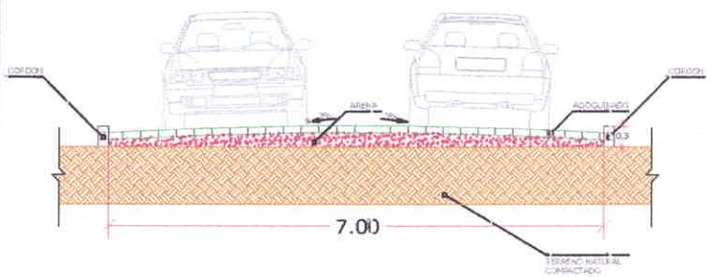

CORTE TRANSVERSAL 1-2

REFERENCIAS

ADOQUINADO: 2.456,44m²

CORDÓN: 637,84ml

MUNICIPALIDAD DE PILAR

SECRETARÍA DE PLANIFICACIÓN Y OBRAS

PROYECTO DE ADOQUINADO DEL TRAMO COLINAS
3ER LOTE
350,92 METROS LINEALES

BARRIO: COLINAS

PLANIFICACIÓN Y OBRAS