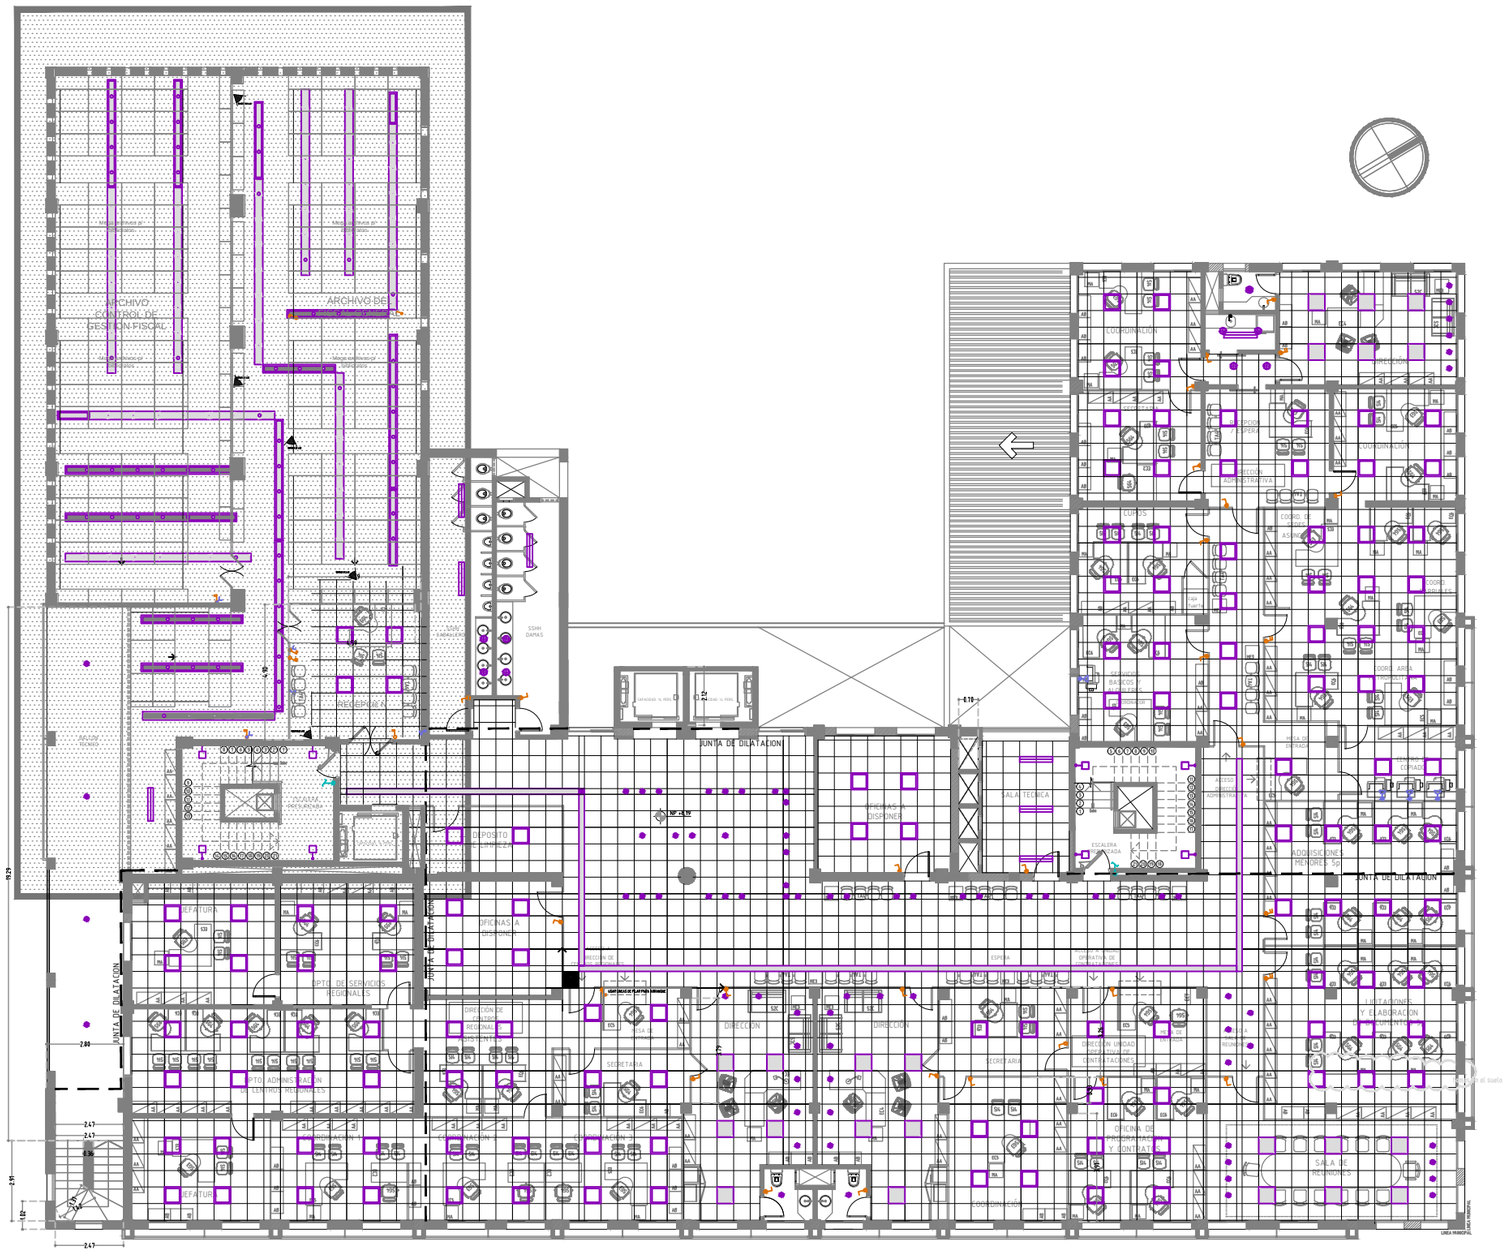

PLANTA 2º PISO

R E F E R E N C I A S

REFERENCIAS PROPUESTA ESQUEMA ELECTRICO

SIMBOLOGIA	DESCRIPCION	CANT.
	APLIQUE DE PARED PARA BAÑOS. CONSTRUIDO EN ACERO EXTRUIDO, TAPAS LATERALES EN INYECCION DE ALUMINIO. LAMINA DIFUSORA DE POLICARBONATO.LAMPARA 2x36. DE LUZ CALIDA (CANTIDAD SEGUN LONGITUD DE ESPEJO, VER DETALLE DE BAÑOS)	
	LUMINARIA DE EMPOTRAR, FIJA, ARO CONSTRUIDO EN INYECCION DE ZAMAK, PANTALLA INTERIOR DE ALUMINIO ESTAMPADO. PORTALAMPARAS CERAMICO E27-10a/40w. PANTALLA INTERIOR COLOR BLANCO. LAMPARA HALOGENA DE 50w O SPOT 60w.	
DIFUSOR TIPO PERSIANA	LUMINARIA POLIVALENTE, DE EMPOTRAR LA CUALQUIER TIPO DE TECHO. CHASIS REALIZADO DE ACERO ESMALTADO, LACADO EN EPOXI. POLIESTER BLANCO. LOUVER PARABOLICO DE ALUMINIO ALTA PUREZA Y ABRILLANTADO, SUJETO AL CHASIS POR MEDIO DE CUATRO RESORTES INTERNOS QUE PERMITEN EL ABATIMIENTO LATERAL DE LA OPTICA. INSTALACION ELECTRICA: 220/230/V/50Hz. CABLEADO CON HILO RIGIDO DE SECCION 0.75mm2. BORNE DE CONEXION TRIPOLAR 2P+T. PORTALAMPARAS Y PORTACEBADORES FABRICADOS EN POLICARBONATO BLANCO, CON CONTACTO DE BRONCE FOSFOROSO. LAMPARA 3x36w BAJO CONSUMO CON REACTOR ELECTRONICO. DIFUSOR ACRILICO.	
DIFUSOR ACRILICO	LUMINARIA POLIVALENTE, DE EMPOTRAR LA CUALQUIER TIPO DE TECHO. CHASIS REALIZADO DE ACERO ESMALTADO, LACADO EN EPOXI. POLIESTER BLANCO. DIFUSOR DE ACRILICO OPAL, SUJETO AL CHASIS POR MEDIO DE CUATRO RESORTES INTERNOS QUE PERMITEN EL ABATIMIENTO LATERAL DEL DIFUSOR. INSTALACION ELECTRICA: 220/230/V/50Hz. CABLEADO CON HILO RIGIDO DE SECCION 0.75mm2. BORNE DE CONEXION TRIPOLAR 2P+T. PORTALAMPARAS Y PORTACEBADORES FABRICADOS EN POLICARBONATO BLANCO, CON CONTACTO DE BRONCE FOSFOROSO. LAMPARA 3x36w BAJO CONSUMO CON REACTOR ELECTRONICO.	
DIFUSOR ACRILICO	LUMINARIA POLIVALENTE, DE EMPOTRAR LA CUALQUIER TIPO DE TECHO. CHASIS REALIZADO DE ACERO ESMALTADO, LACADO EN EPOXI. POLIESTER BLANCO. DIFUSOR ACRILICO OPAL, SUJETO AL CHASIS POR MEDIO DE CUATRO RESORTES INTERNOS QUE PERMITEN EL ABATIMIENTO LATERAL DEL DIFUSOR. INSTALACION ELECTRICA: 220/230/V/50Hz. CABLEADO CON HILO RIGIDO DE SECCION 0.75mm2. BORNE DE CONEXION TRIPOLAR 2P+T. PORTALAMPARAS Y PORTACEBADORES FABRICADOS EN POLICARBONATO BLANCO, CON CONTACTO DE BRONCE FOSFOROSO. LAMPARA 2x36w (U)(U) CON REACTOR ELECTRONICO.	
DIFUSOR TIPO PERSIANA	LUMINARIA POLIVALENTE, DE EMPOTRAR LA CUALQUIER TIPO DE TECHO. CHASIS REALIZADO DE ACERO ESMALTADO, LACADO EN EPOXI. POLIESTER BLANCO. LOUVER PARABOLICO DE ALUMINIO DE ALTA PUREZA, SUJETO AL CHASIS POR MEDIO DE CUATRO RESORTES INTERNOS QUE PERMITEN EL ABATIMIENTO LATERAL DEL DIFUSOR. INSTALACION ELECTRICA: 220/230/V/50Hz. CABLEADO CON HILO RIGIDO DE SECCION 0.75mm2. BORNE DE CONEXION TRIPOLAR 2P+T. PORTALAMPARAS Y PORTACEBADORES FABRICADOS EN POLICARBONATO BLANCO, CON CONTACTO DE BRONCE FOSFOROSO. LAMPARA 2x36w (U)(U) CON REACTOR ELECTRONICO.	

SIMBOLOGIA	DESCRIPCION	CANT.
	SPOT PARA EMBUTIR FLID DICROICA PARA PISOS. CUERPO Y MARCO FABRICADOS EN ACERO INOXIDABLE. CRISTAL FRONTAL TERMORRESISTENTE. JUNTA EN GOMA SILICONADA, TORNILLERIA DE ACERO INOXIDABLE CON COBERTOR PLASTICO PARA SU INSTALACION. GU-35-50w. IP65	
	PROYECTOR CONSTRUIDO EN INYECCION DE ALUMINIO, INCLUYE EN SU INTERIOR BANDEJA CONTENEDORA DE PARTES ELECTRICAS (ACERO ZINCADO). REFLECTOR SIMETRICO DE ALUMINIO ALTA PUREZA. CRISTAL DE PROTECCION TEMPLADO TERMORRESISTENTE. JUNTA DE CIERRE SILICONADA. IP65 - MH/SAP 400. LOS UTILIZADOS EN FACHADA LLEVARAN PROTECTORES METALICOS ANTIBANDALISMO.	
	PROYECTOR CONSTRUIDO EN INYECCION DE ALUMINIO, INCLUYE EN SU INTERIOR BANDEJA CONTENEDORA DE PARTES ELECTRICAS (ACERO ZINCADO). REFLECTOR DE ALUMINIO FACETADO ANODIZADO BRILLANTE (OPTICA CONCENTRANTE). CRISTAL DE PROTECCION TEMPLADO TERMORRESISTENTE. JUNTA DE CIERRE SILICONADA. IP65 - MH/SAP 1x250 400MH. LOS UTILIZADOS EN FACHADA LLEVARAN PROTECTORES METALICOS ANTIBANDALISMO.	
	APLIQUE DE EXTERIOR METALICO, PARA SER APLICADOS EN PARED, CON DOBLE EMISION DE LUZ. CONSTRUIDO EN INYECCION DE ALUMINIO. JUNTA DE CIERRE SILICONADO, TORNILLERIA EN ACERO INOXIDABLE. CRISTALES SUPERIOR E INFERIOR TEMPLADOS TERMORRESISTENTE, INCLUYE EN SU INTERIOR BANDEJA CONTENEDORA (ACERO ZINCADO), PARA MONTAJE DE PARETS ELECTRICAS. IP55 - 150w.	
	LUMINARIA EMBUTIDA CON TUBO FLUORESCENTE 1X40w EN MUEBLE COCINA O REBAJE DE CELORRASO.	
PL	PLAFON DE ADOSAR PARA INTERIOR/EXTERIOR. CONSTRUIDO EN INYECCION EXTRUCCION DE ALUMINIO, LENTE DE PROTECCION DE CRISTAL TEMPLADO, TORNILLERIA EN ACERO INOXIDABLE.	
	LAMPARA FLUORESCENTE DE ADOSAR A MAMPOSTERIA CON PROTECCION PARA EXTERIOR 2x40w.	
	LAMPARA FLUORESCENTE COLGANTE CON SOPORTE METALICO 2x40w. ALTURA SUJETA A BASE DE VIGA.	
BE / BN	APLIQUE INTERIOR CONSTRUIDO EN ALUMINIO EXTRUIDO CON CRISTAL TEMPLADO, CON POSIBILIDAD DE GENERAR DIFERENTES HAZES DE LUCES.	

OBSERVACIONES:
TODAS LAS MEDIDAS SERAN VERIFICADAS EN OBRA
TODOS LOS ARTEFACTOS DEBERAN SER PRESENTADOS DOP PARA SU APROBACION.
TODOS LOS MATERIALES DEBERAN SER DE MARCA RECONOCIDA, SUJETO A LA APROBACION DE LA DOP.
DEBERA VERIFICARSE LA COINCIDENCIA DE LAS BOCAS EXISTENTES CON LA PROPUESTA.

REFERENCIAS PROPUESTA TOMAS ELECTRICAS

SIMBOLOGIA	DESCRIPCION	CANT.
	TOMA CORRIENTE MONOFASICO BAJO	
	TOMA CORRIENTE MONOFASICO MEDIA ALTURA	
	LLAVE DE UN PUNTO	
	LLAVE DE DOS PUNTOS	
	LLAVE DE COMBINACION DE ESCALERA	

SIMBOLOGIA	DESCRIPCION	CANT.
	TABLERO DE COMANDO DE LUCES	
	TABLERO SECCIONAL	
	TABLERO PRINCIPAL	
	TOMACORRIENTE MONOFASICO BAJO PARA COMP. CON CONEXION A TIERRA	
	TOMA TELEFONICA	
	TOMA DE RED	

OBSERVACIONES:
TODAS LAS MEDIDAS SERAN VERIFICADAS EN OBRA
TODOS LOS ARTEFACTOS DEBERAN SER PRESENTADOS DOP PARA SU APROBACION
TODOS LOS MATERIALES DEBERAN SER DE MARCA RECONOCIDA, SUJETO A LA APROBACION DE LA DOP.
DEBERA VERIFICARSE LA COINCIDENCIA DE LAS BOCAS EXISTENTES CON LA PROPUESTA.

BLOQUE-8 SEGUNDOPISO-CIELORRASOEILUMINACION

Ministerio Público
Fiscalía del Ecuador
DECIMOS QUE CUMPLIMOS

MINISTERIO PUBLICO
FISCALIA GENERAL DEL ESTADO
OBRAS COMPLEMENTARIAS PARA TERMINACION DEL BLOQUE 8

UBICACION:	CHILE E/ JEJUI E YGATIMI
PROPIETARIO:	MINISTERIO PUBLICO
DIRECCIÓN:	CHILE E/ JEJUI E YGATIMI
PROFESIONAL:	DIRECCIÓN DE OBRAS Y PROYECTOS — PAT.No:
DIRECCIÓN:	HUMAITA E/NTRA. SEÑORA DE LA ASUNCIÓN DE INDEPENDENCIA NACIONAL
CTA.CTE.CTRAL:	11-098-01/02/03/19
SUP. TERRENO:	8.784.26M2

ESCALA 1:100 — LAMINA Nº AR63

PROFESIONAL — PROPIETARIO

Archivo CAD: FGE_B8-AR1-P2