1. PLANOS

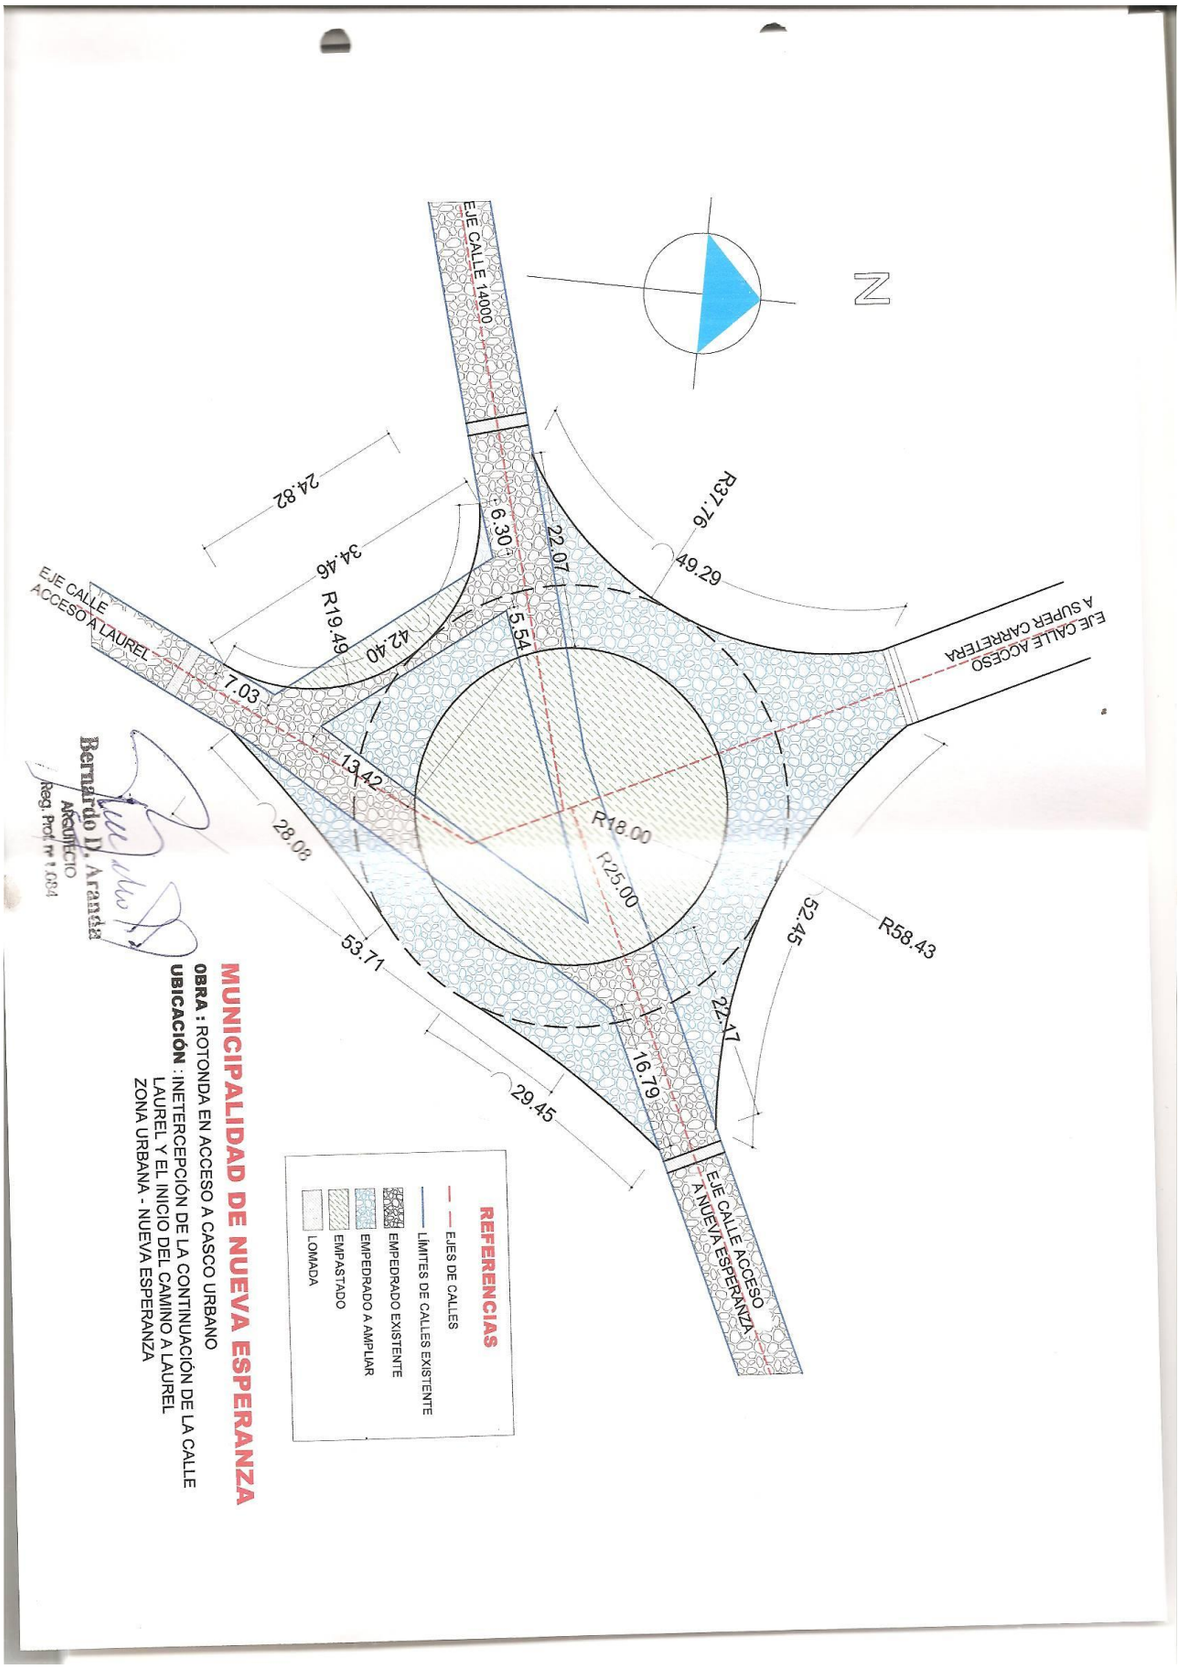
N
EJE CALLE 14000
EJE CALLE ACCESO A LAUREL
EJE CALLE ACCESO A SUPER CARRETERA
EJE CALLE ACCESO A NUEVA ESPERANZA
24.82
34.46
R19.49
42.40
7.03
6.30
22.07
5.54
R37.76
49.29
13.42
28.08
R18.00
R25.00
53.71
29.45
16.79
22.17
52.45
R58.43
REFERENCIAS
EJES DE CALLES
LÍMITES DE CALLES EXISTENTE
EMPEDRADO EXISTENTE
EMPEDRADO A AMPLIAR
EMPASTADO
LOMADA
MUNICIPALIDAD DE NUEVA ESPERANZA
OBRA : ROTONDA EN ACCESO A CASCO URBANO
UBICACIÓN : INETERCEPCIÓN DE LA CONTINUACIÓN DE LA CALLE LAUREL Y EL INICIO DEL CAMINO A LAUREL ZONA URBANA - NUEVA ESPERANZA
Bernardo D. Aranda
ARQUITECTO
Reg. Prof. Nº 1.684