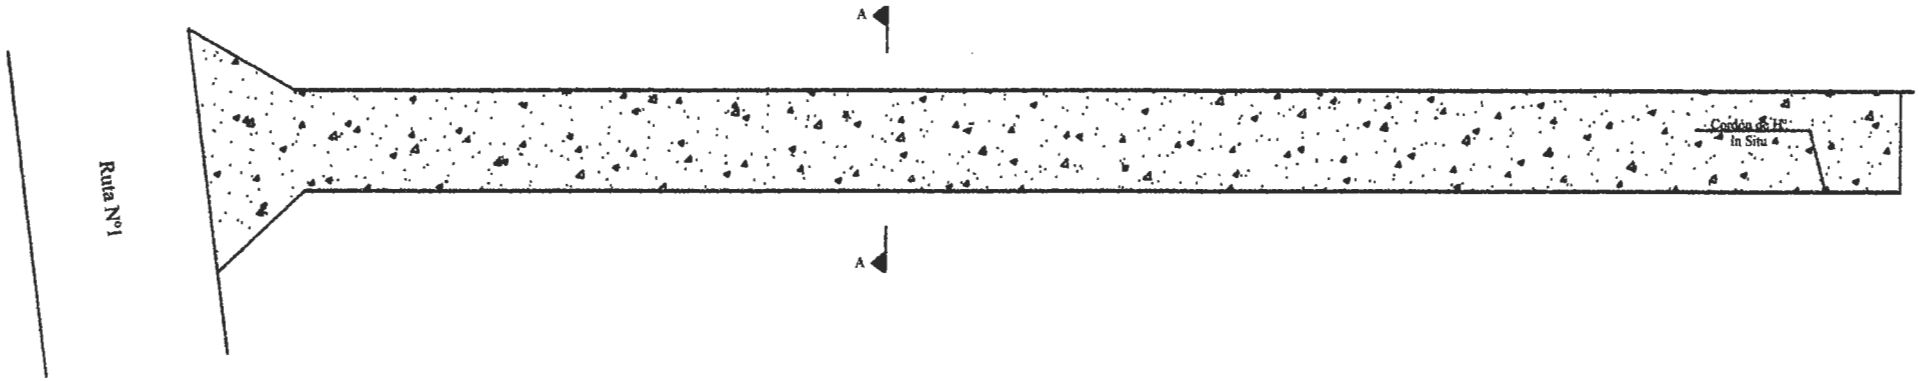

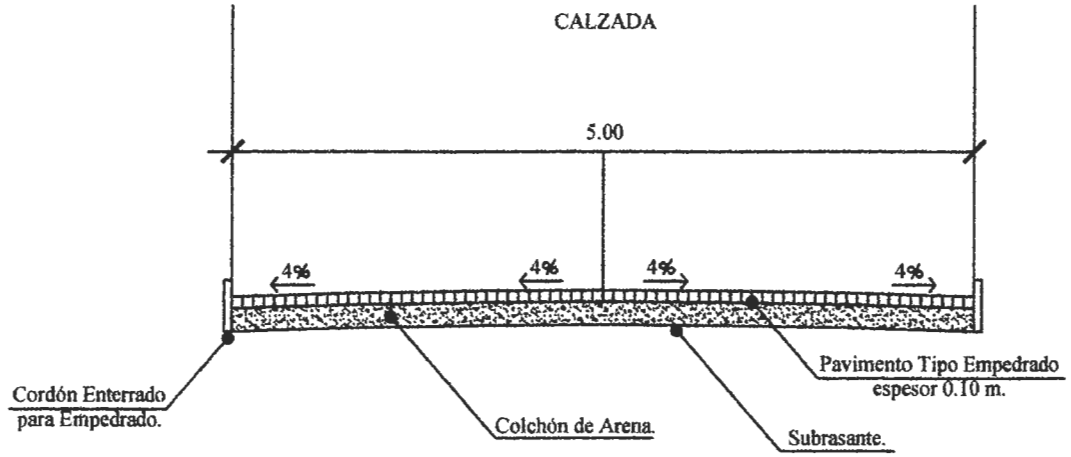

Corte Transversal

Proyecto: Pavimento Tipo Empedrado.
Calle: CAMINO A TRES BOCAS Barrio San Pablo
Longitud: 210m
Ancho: 4.00 m.