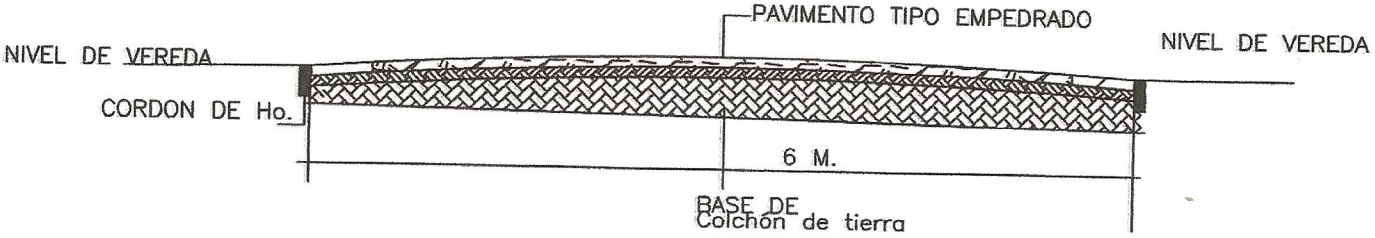

CORTE

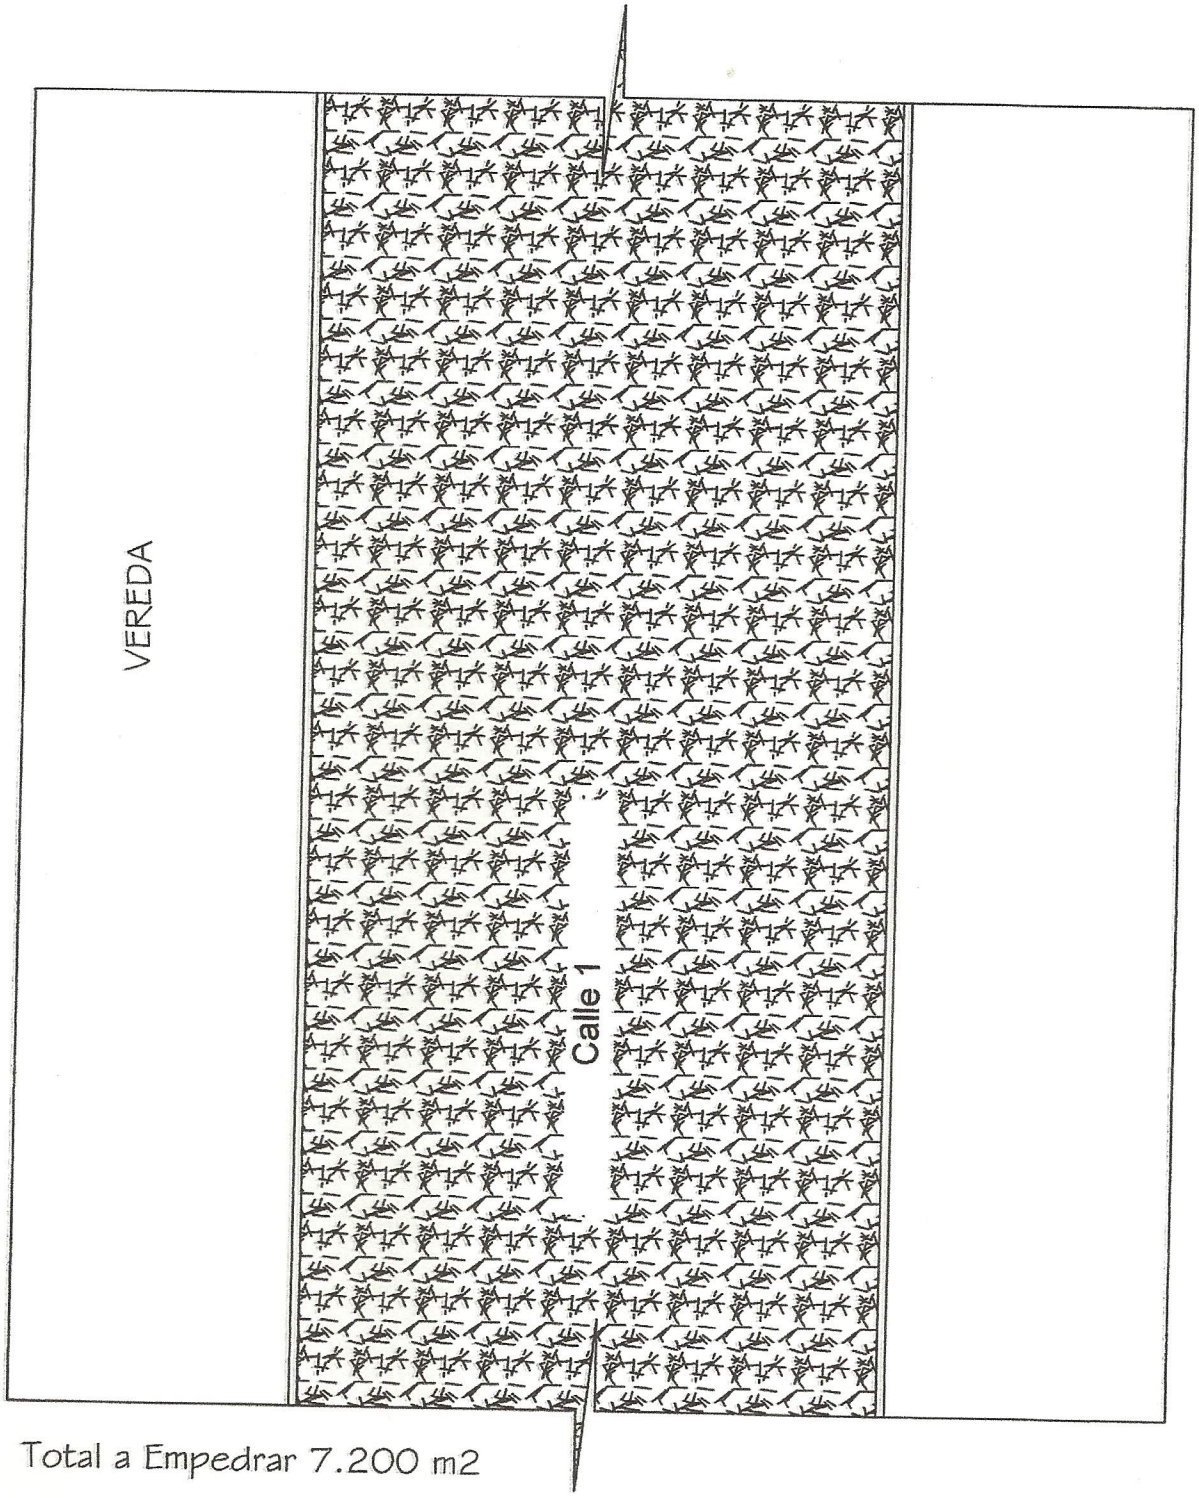

Total a Empedrar 7.200 m2

CALLE 1

ANCHO : 6 mt
LARGO : 1.200mt

MUNICIPALIDAD DE MBARACAYÚ

INTENDENTE: Edir Eduar Lermen

Proyecto: PAVIMENTO TIPO EMPEDRADO

Ubicación: LINEA SCHERER - MBARACAYÚ

Elaboración: Arq. ANA NIDIA ORTIZ DOMÍNGUEZ