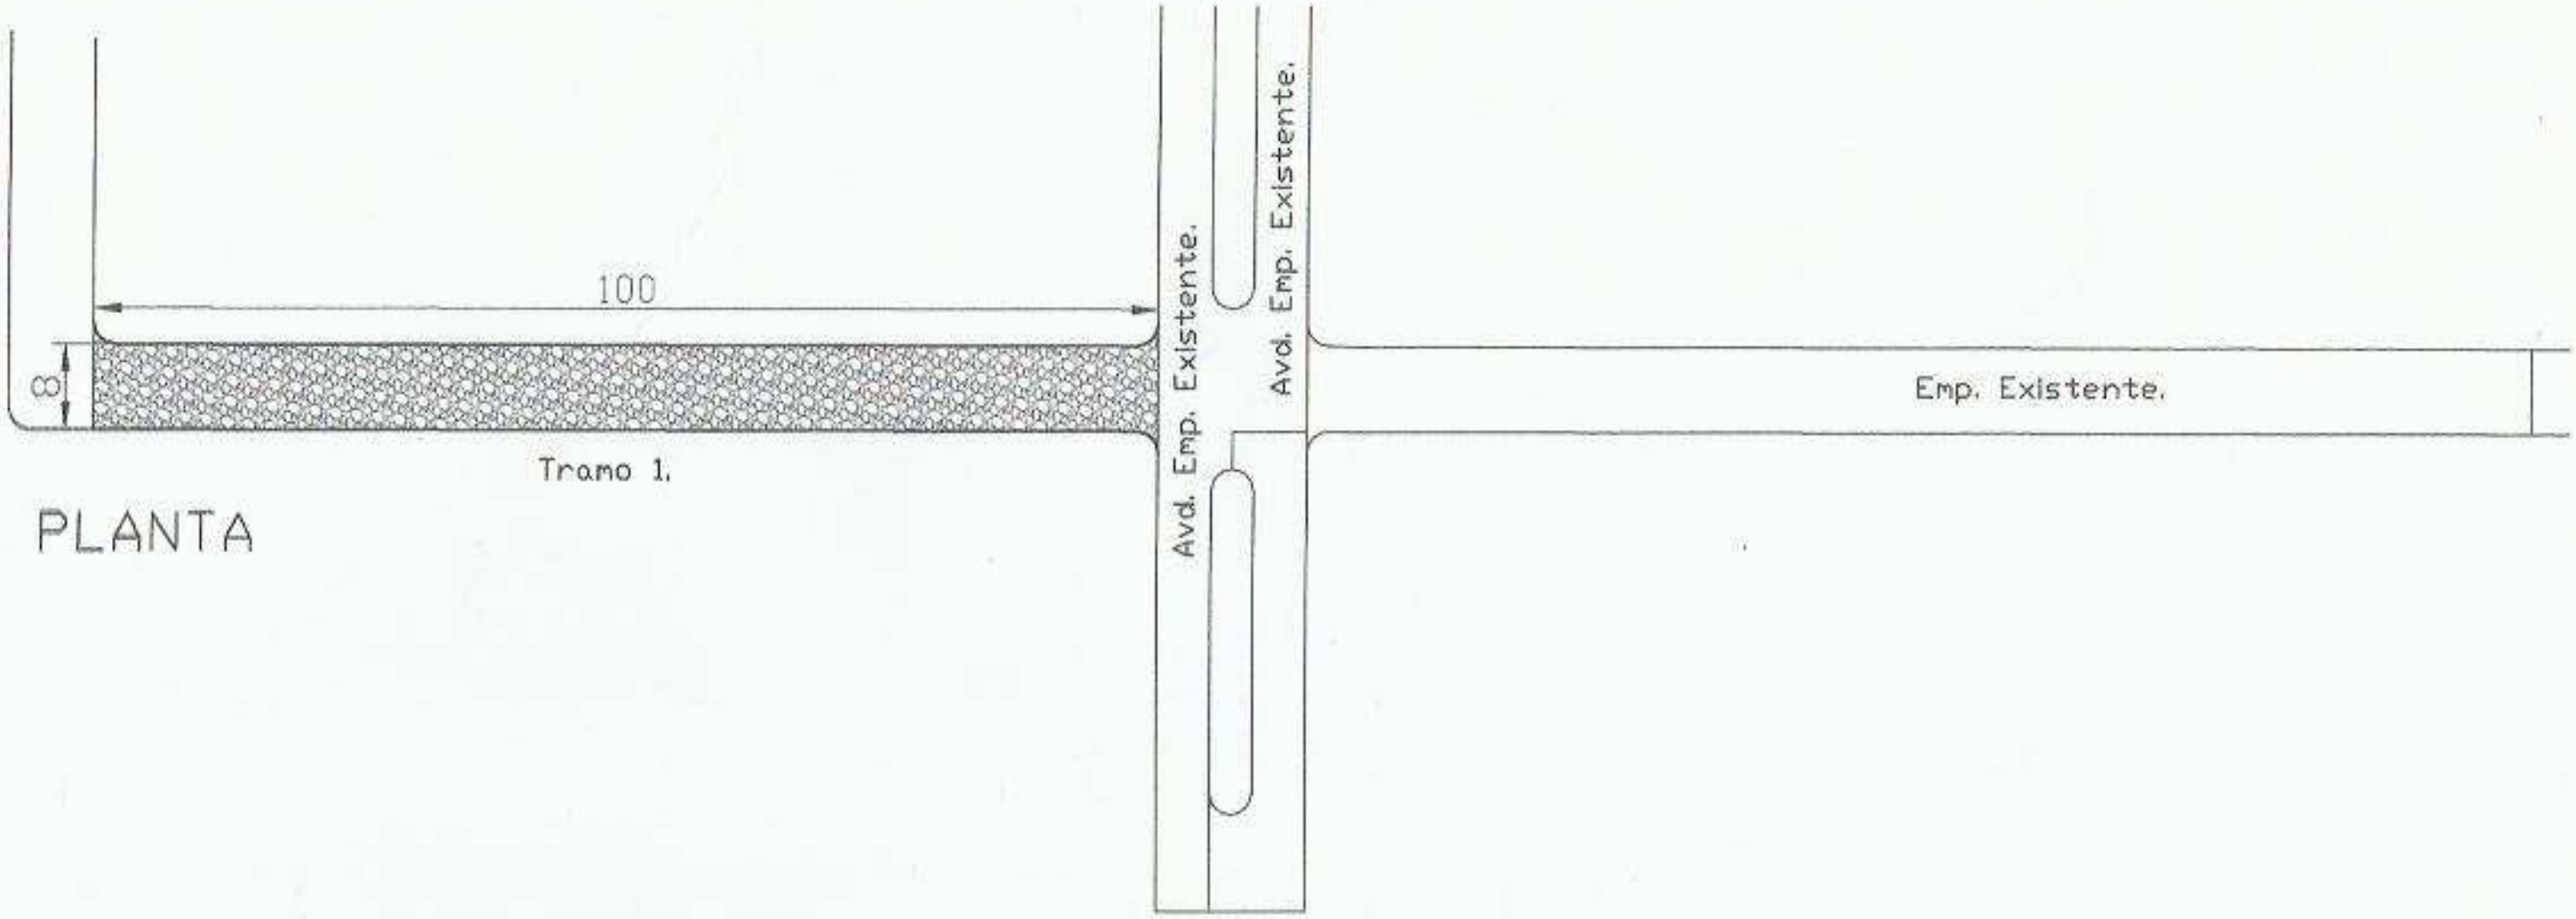

PLANTA

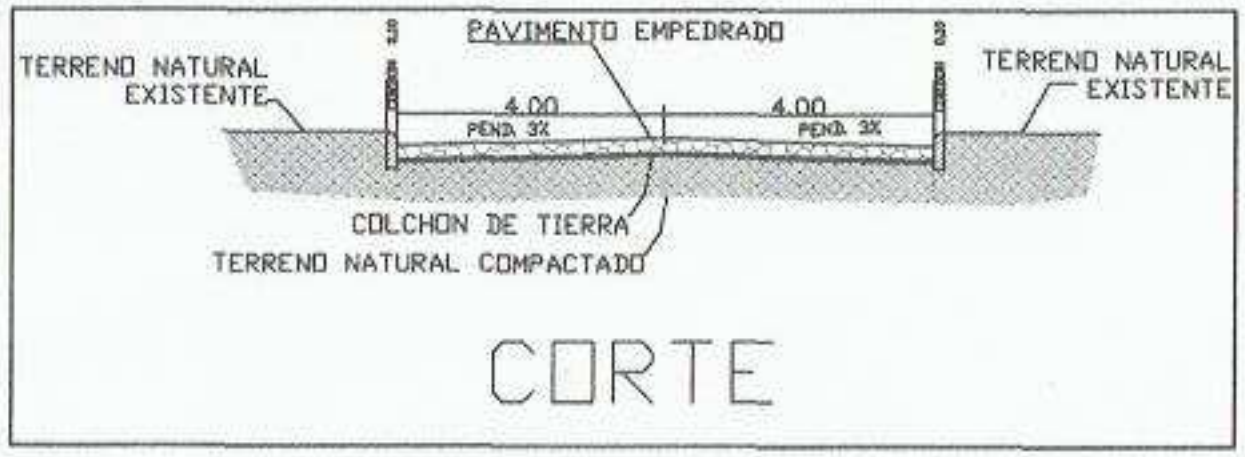

CORTE

Luis Diego Franco
Proyecto y Fiscalización de Obras
R. P. Nº 2804

MUNICIPALIDAD DE SANTA ROSA MONDAY	
DEPARTAMENTO: SECRETARIA DE OBRAS	
DIVISION: PROYECTO Y FISCALIZACIÓN	
PLANO Sin Esc. / AÑO 2018	OBRA: PAVIMENTO TIPO EMPEDRADO EN EL BARRIO PORTAL - TRAMO 1.
	PLANO Nº 01

© 2018 Google
Image © 2018 DigitalGlobe
Google Earth
Guía turística
2006
Fechas de imágenes: 11/27/2017 25°49'36.89" S 54°54'47.92" O elevación 311 m alt. ojo 731 m