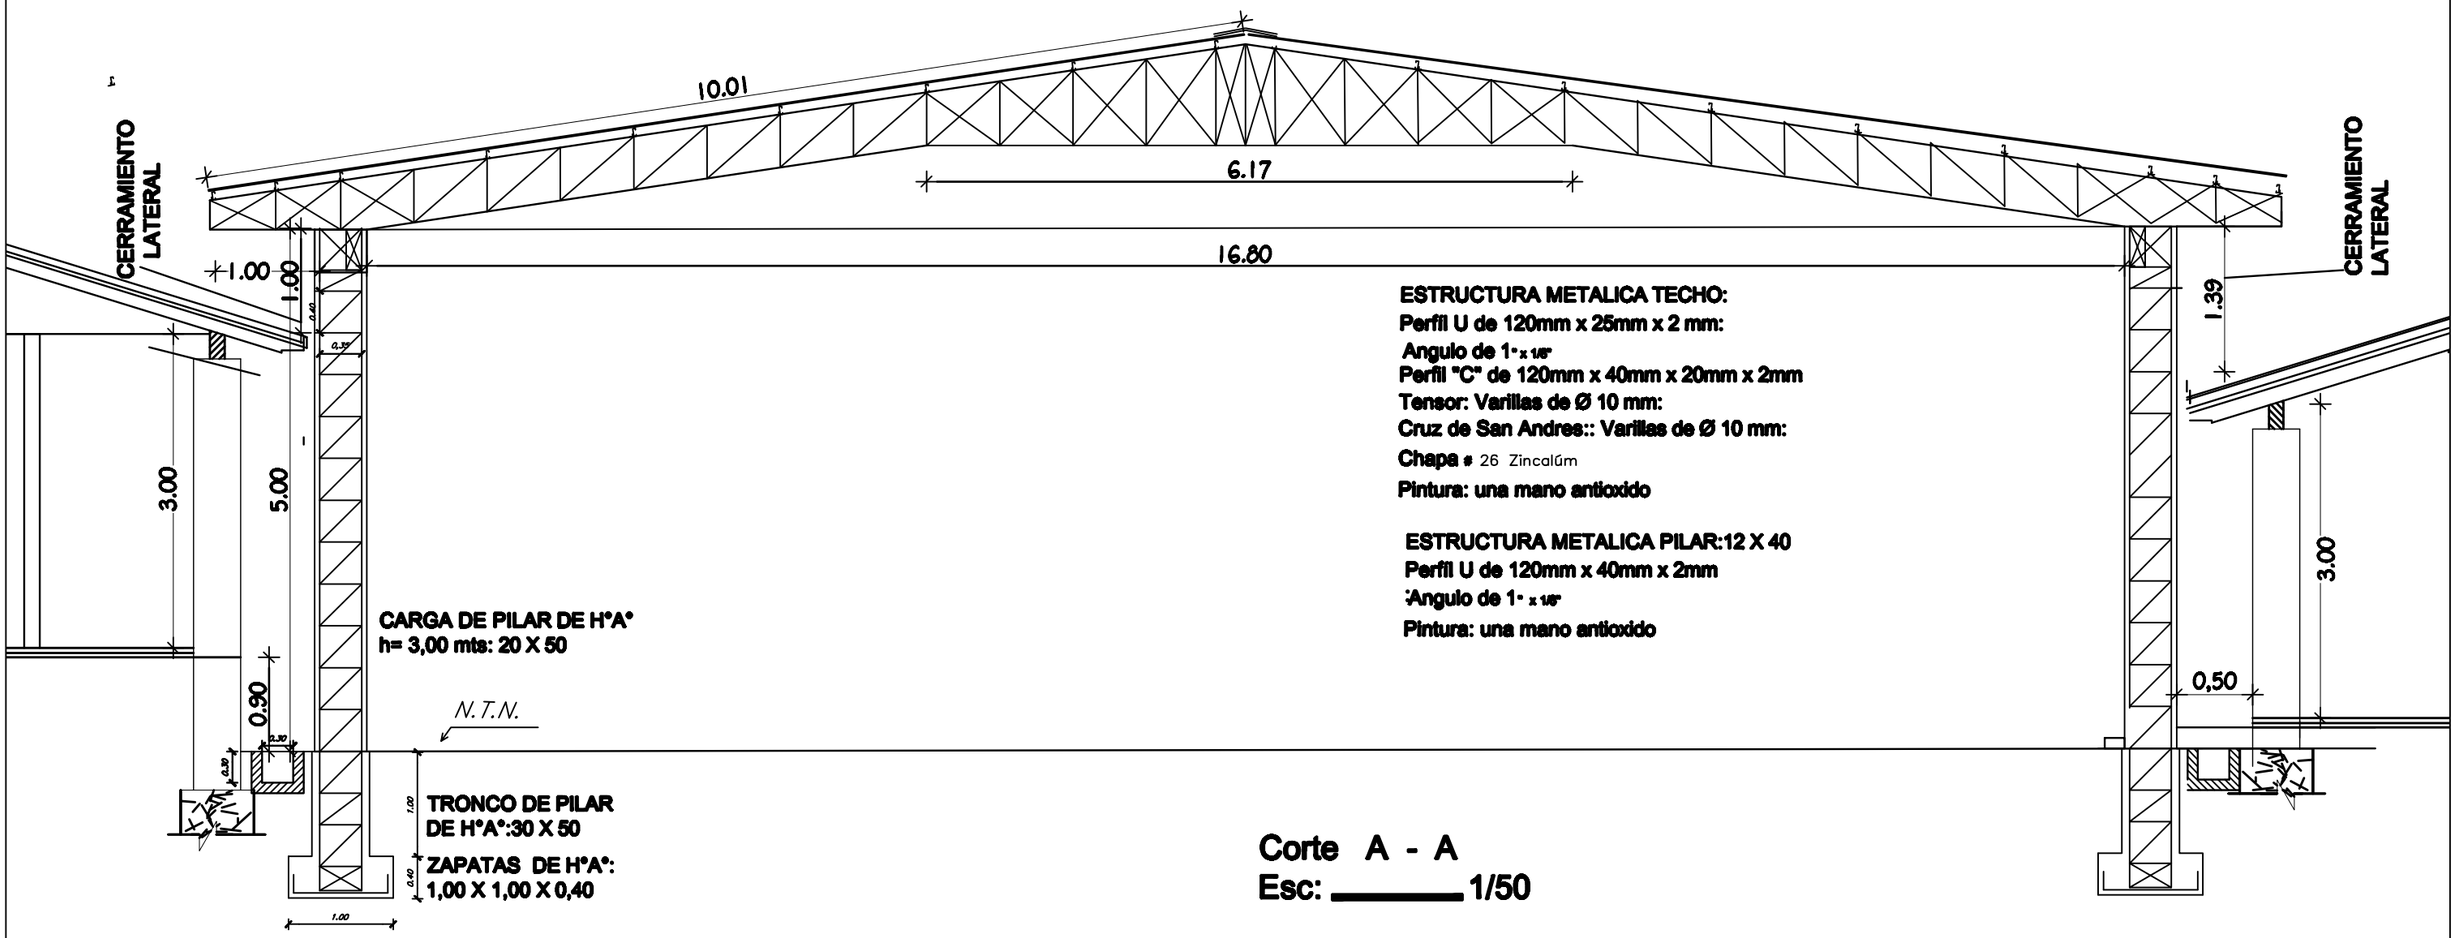

ESTRUCTURA METALICA TECHO:
Perfil U de 120mm x 25mm x 2 mm:
Angulo de 1" x 1/8"
Perfil "C" de 120mm x 40mm x 20mm x 2mm
Tensor: Varillas de Ø 10 mm:
Cruz de San Andres:: Varillas de Ø 10 mm:
Chapa # 26 Zincalúm
Pintura: una mano antioxido

ESTRUCTURA METALICA PILAR:12 X 40
Perfil U de 120mm x 40mm x 2mm
Angulo de 1" x 1/8"
Pintura: una mano antioxido

Corte A - A
Esc: _____ 1/50

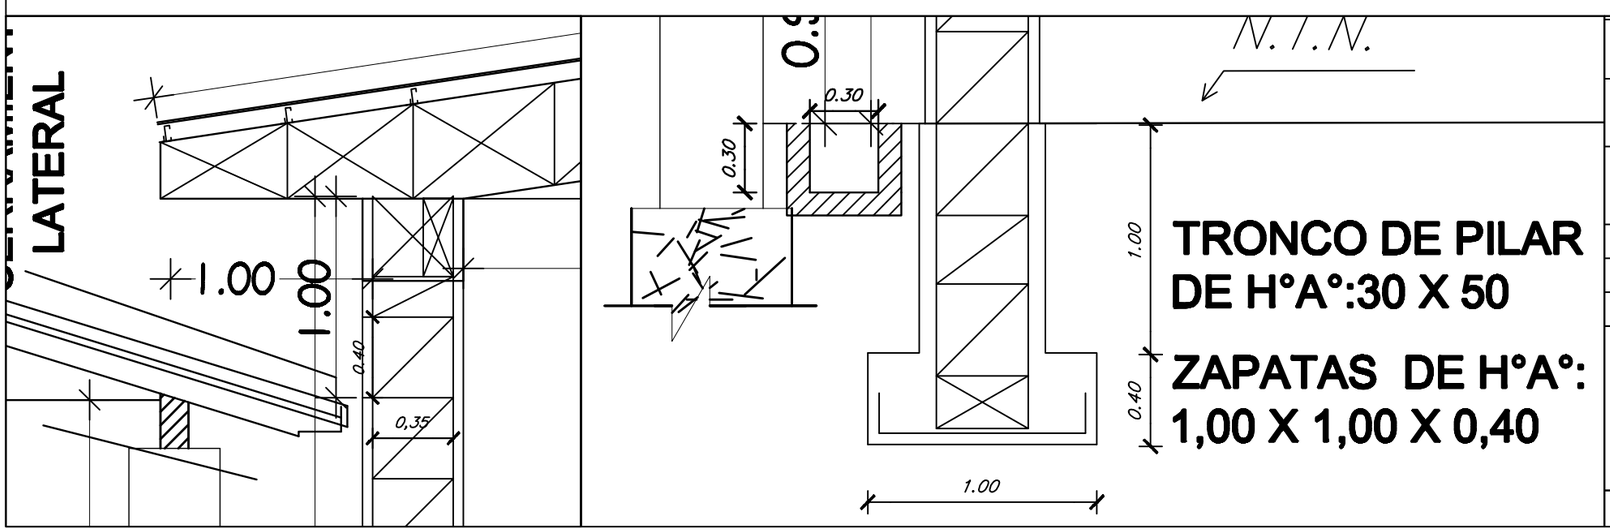

MUNICIPALIDAD DE SAN CRISTOBAL

OBRA: CONSTRUCCION DE TINGLADO PARA FORMACION

UBICACION: Escuela Básica N° 1.936 "Virgen de Fátima" Centro Urbano. Distrito de San Cristóbal

PROYECTO: ING. CESAR CRISTALDO

FECHA : MAR / 2.019.- **ESCALA** S/E

PROYECTISTA

V° B°