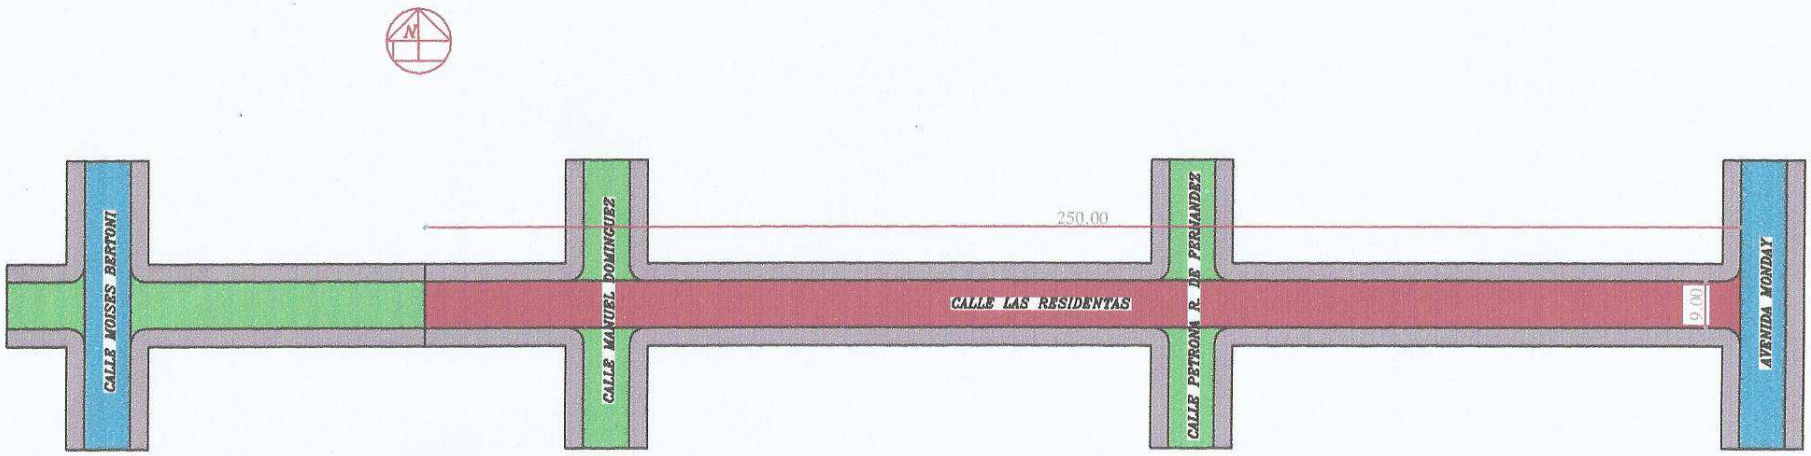

CALLE A ASFALTAR
ASFALTADO EXISTENTE
CALLE EMPEDRADA
VEREDA

MUNICIPALIDAD DE PDTE. FRANCO

Construccion de Pavimento
Tipo Asfalto

Superficie Total: 2250.00 m2

Lugar : Bº Sagrados Corazon

Distrito: Pdte. Franco