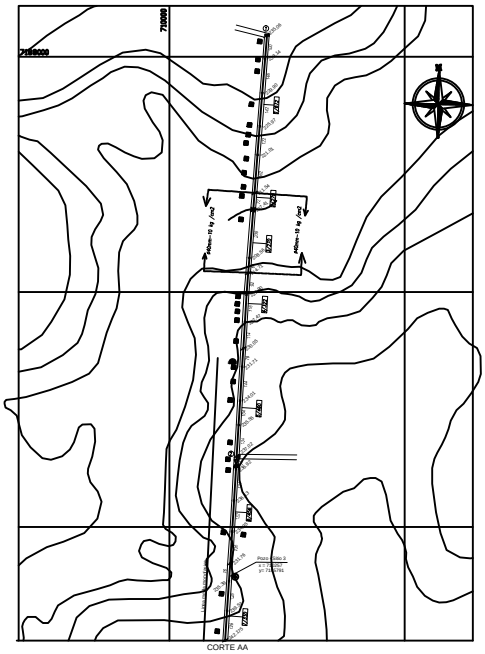

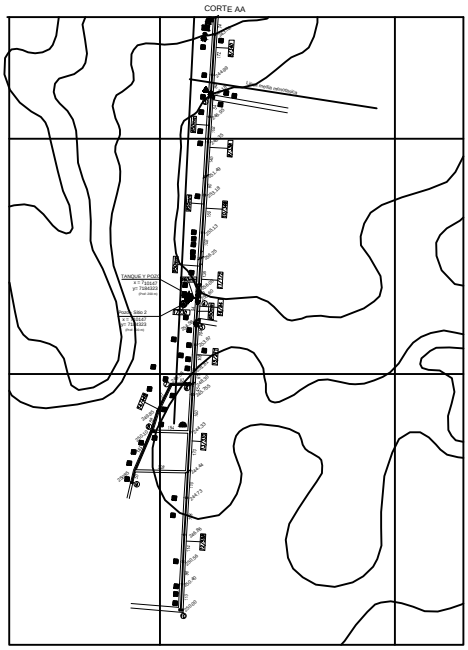

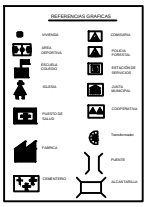

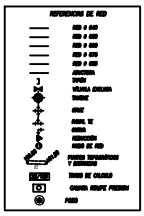

CROQUIS DE UBICACION

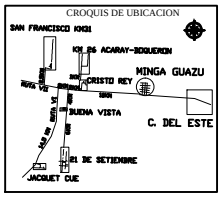

REPUBLICA DEL PARAGUAY

SISTEMA DE ABASTECIMIENTO DE AGUA POTABLE

PROYECTO EJECUTIVO

LOCALIDAD: San Francisco Km 31 Acaray	DISTRITO: Minga Guazu	DEPARTAMENTO: Alto Parana

SAMAPLSA
INGENIERIA Y CONSTRUCTORA

Servicio de Consultoría para el Relevamiento y Selección de Comunidades, para la conformación de Juntas de Saneamiento y Diseño ejecutivo de Sistemas de agua para 225 Comunidades de la Región Oriental y Occidental

Proyecto financiado Inversión para Agua y Saneamiento en Comunidades Vulnerables

Contrato N° 75/2012 - Lote 9

FECHA: 2013	NOMBRE DE ARCHIVO: sanfrancisco.dwg	LAMINA N°: 1
		ESCALA 1 / 7500