PERFIL LONGITUDINAL
ESCALA HORIZONTAL: 1/850
ESCALA VERTICAL: 1/085

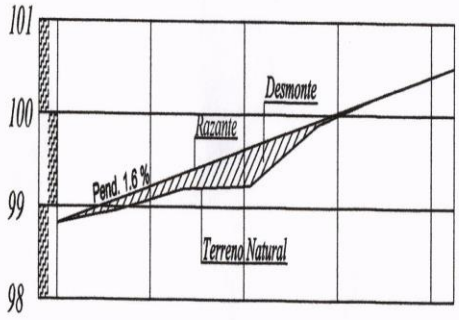

PROGRESIVA	000+000	25.00	000+025	25.00	000+050	25.00	000+075	25.00	000+100	6	000+106
RAZANTE DEL TERRENO	98,82		99,08		99,23		99,99		100,43		100,52
RAZANTE DEL PROYECTO	98,82		99,22		99,62		100,02		100,42		100,52

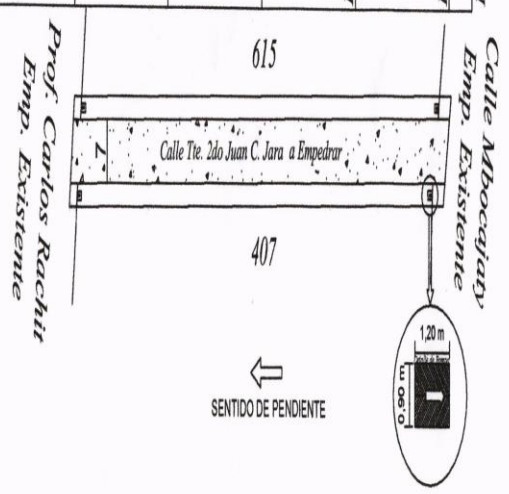

OBRA: PAVIMENTO TIPO EMPEDRADO	LUGAR:	DISTRITO: CAPIATA	2017	N
MUNICIPALIDAD DE CAPIATA	TRAMO : 615 y 407			
	BARRIO: VIRGEN DE FATIMA	DEPTO DE INFRESTRUCTURA PUBLICA Y SERVICIOS		

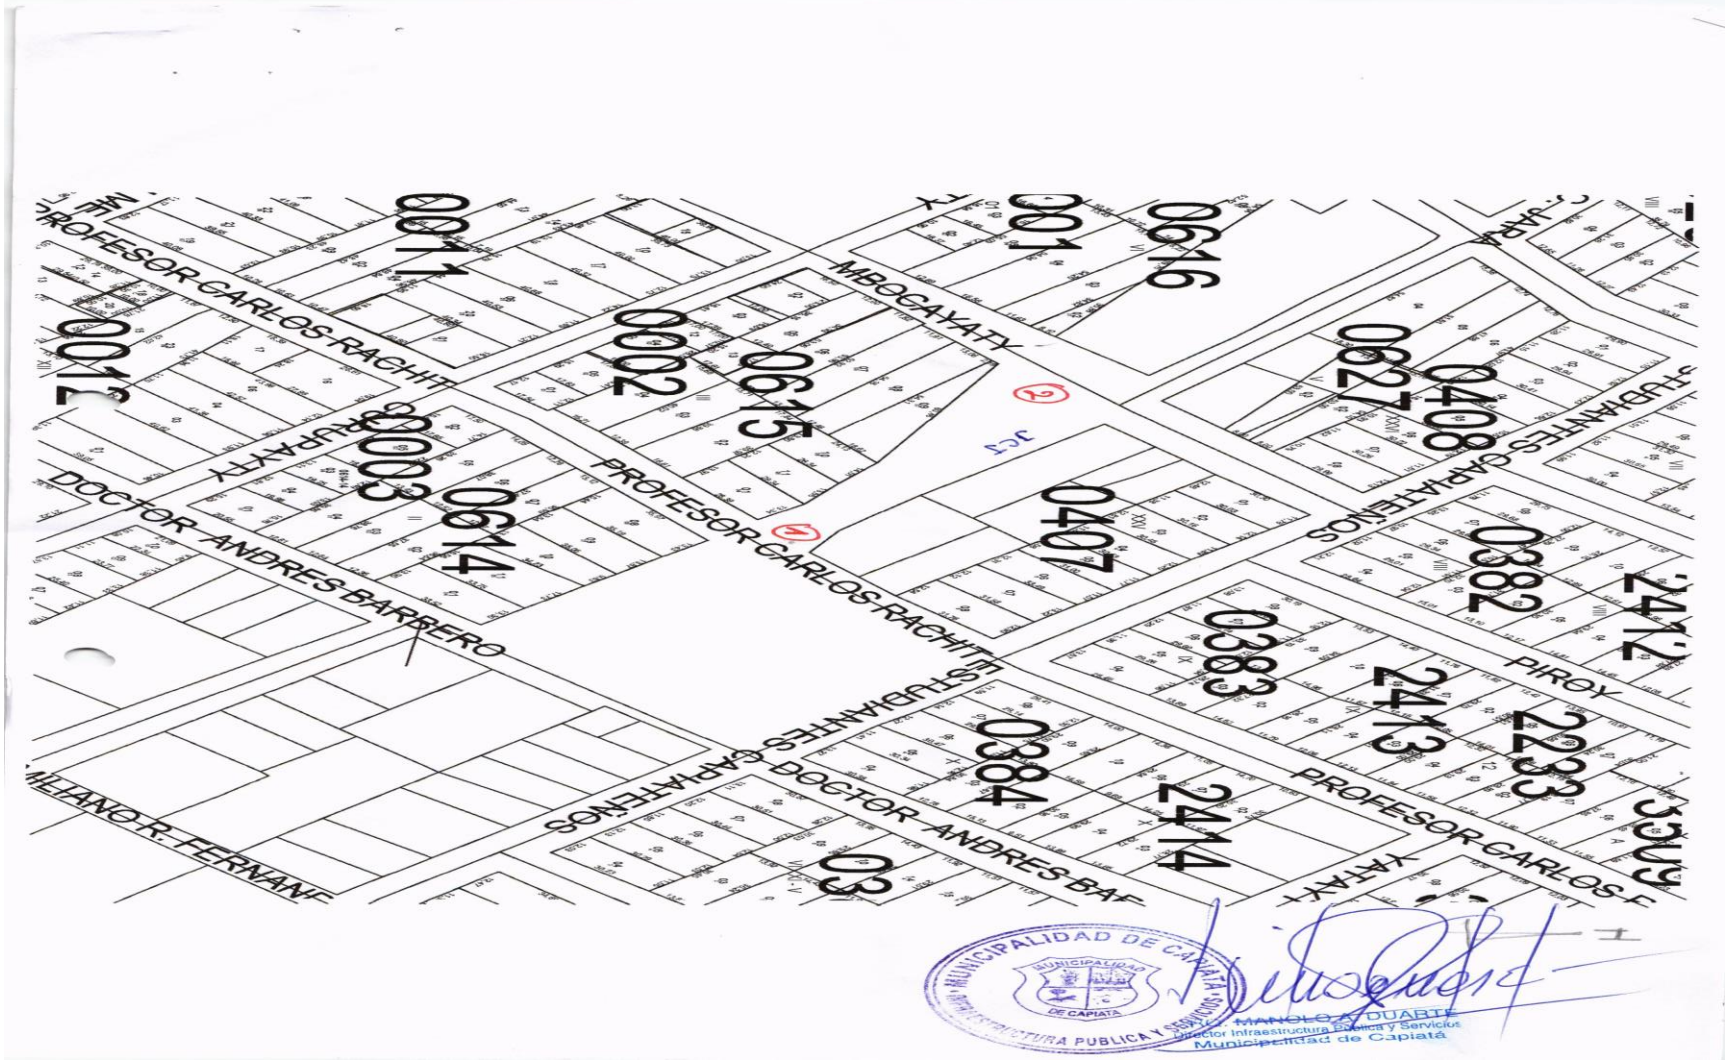

MUNICIPALIDAD DE CAPIATA
DIRECCION DE INFRAESTRUCTURA PUBLICA Y SERVICIOS

MANOLO A. DUARTE
Director Infraestructura Pública y Servicios
Municipalidad de Capiatá